ՄԻՋՆՈՐՄՆԵՐԻ ԻՐԱԿԱՆԱՑՄԱՆ ԵՎ ԱՄՐԱՑՄԱՆ ՍԽԵՄԱ

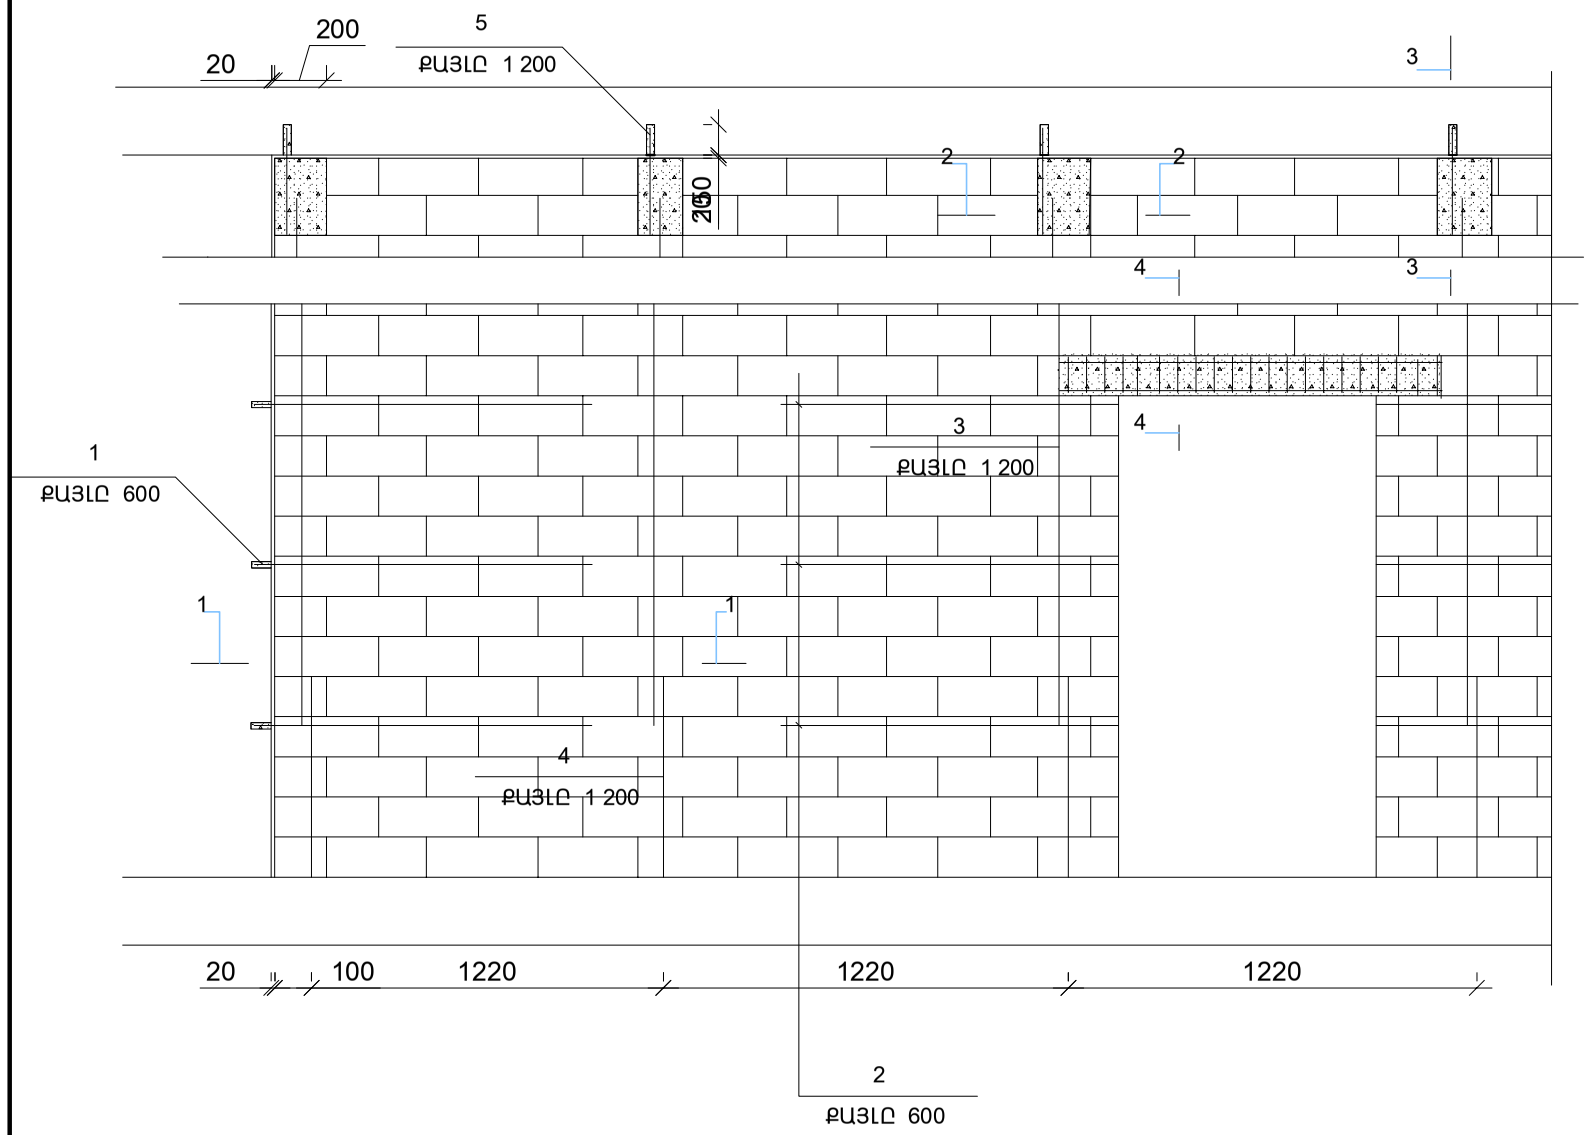

ԿՏՐՎԱԾՔ 1 - 1

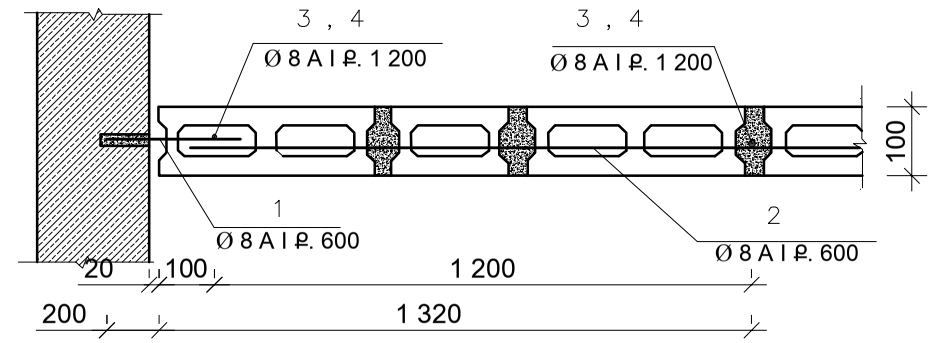

ԿՏՐՎԱԾՔ 2 - 2

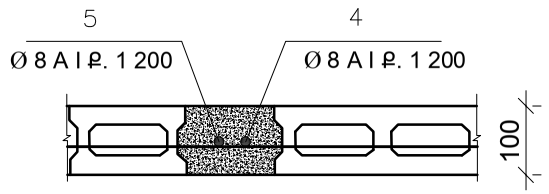

ԿՏՐՎԱԾՔ 2 - 2

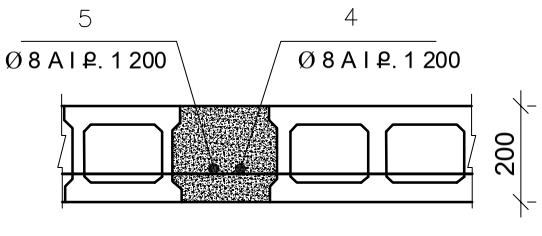

ԿՏՐՎԱԾՔ 3 - 3

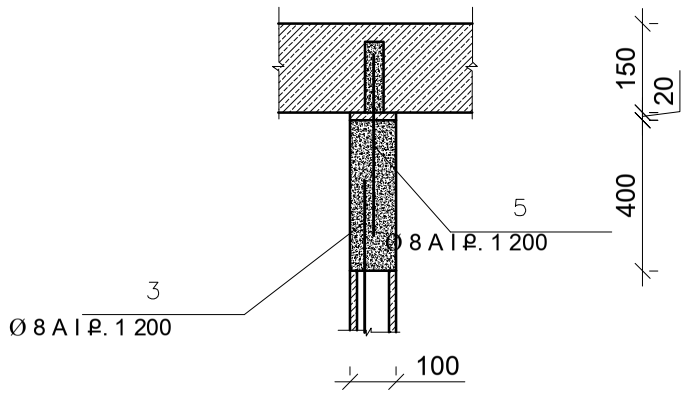

ԿՏՐՎԱԾՔ 4 - 4

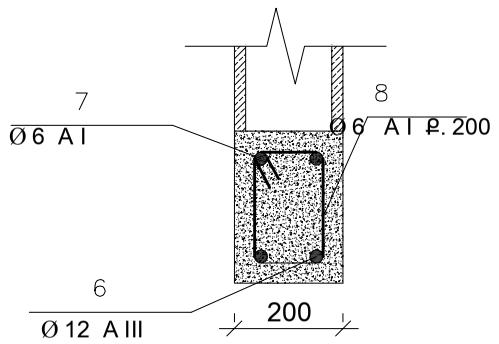

ԿՏՐՎԱԾՔ 4 - 4

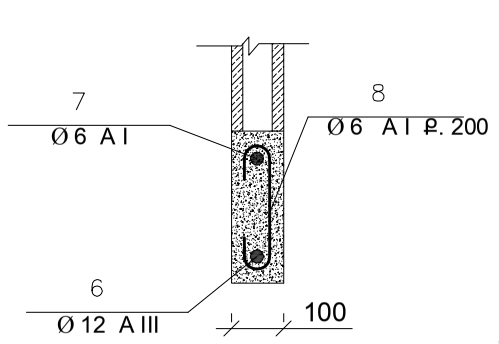

ԿՑԱԿԱՌՈՒՅՑԻ ԱՇԽԱՏԱՆՔՆԵՐԻ ԾԱՎԱԼ

1. Միջնորմների կառուցում - d = 100 մմ - 29.94 մ^2
2. Ամրան AcI դասի (Φ8) - 15.5 կգ
3. Ամրան A500C դասի (Φ10) - 12 կգ
4. Ամրանավորված անցքերի լցափակում թեթև բետոնով B12,5 (M100) դասի - 0.25 մ^3

ԿԻՍԱՆԿՈՒՂԻ ԱՇԽԱՏԱՆՔՆԵՐԻ ԾԱՎԱԼ

1. Միջնորմների կառուցում - d = 200 մմ - 27.2 մ^2
2. Միջնորմների կառուցում - d = 100 մմ - 17.7 մ^2
3. Ամրան AcI (Φ8) և A500C (Φ10) դասի - 80 կգ
4. Ամրանավորված անցքերի լցափակում թեթև բետոնով B12,5 (M100) դասի - 0.048 մ^3

ԾԱՆՈԹՈՒԹՅՈՒՆ

1. ՈՒՂՂԱՀԱՅԱՑ ԵՎ ՀՈՐԻԶՈՆԱԿԱՆ ԿԱՐԵՐԸ ԼՑՆԵԼ ԷԼԱՍՏԻԿ ՆՅՈՒԹԵՐՈՎ
2. ԲԼՈԿՆԵՐԻ ՇԱՐՎԱԾՔԸ ԻՐԱԿԱՆԱՑՆԵԼ B - 10 ՇԱՂԱԽՈՎ

			ԵՐԵՎԱՆ, ԿԵՆՏՐՈՆ, ՏԻԳՐԱՆ ՄԵԾԻ ՊՈՂՈՏԱ 34	ՓՈՒԼ	ԹԵՐԹ	ԹԵՐԹԵՐ
ՆԳՁ	Ռ. ԱՐՋՈՒՄԱՆՅԱՆ		ԵՐԵՎԱՆԻ ԻՆ 2 ԱՎԱԶ ԴՊՐՈՑ ՊՈԱԿ-Ի ՄԱՍՆԱՇԵՆՔԻ ՄԱՐԶԱԴԱՀԱՎԻՃԻ ՀԻՄՆԱՆՈՐՈԳՄԱՆ ՆԱԽԱԳԻԾ	ՃՇ	13	18
ՆԱԽԱԳԾԵՑ	Ռ. ԱՐՋՈՒՄԱՆՅԱՆ					
			ՄԻՋՆՈՐՄՆԵՐԻ ԻՐԱԿԱՆԱՑՄԱՆ ԵՎ ԱՄՐԱՑՄԱՆ ՍԽԵՄԱ	«ԱՐԽԻ-ԷՎՐԻԿԱ» ՍՊԸ լիցենզիա № 13687		