


# ՇԻՆԱՐԱՐԱԿԱՆ ԱՇԽԱՏԱՆՔՆԵՐԻ ԿԱԶՄԱԿԵՐՊՄԱՆ ՀԱՏԱԿԱԳԻԾ Մ 1:400

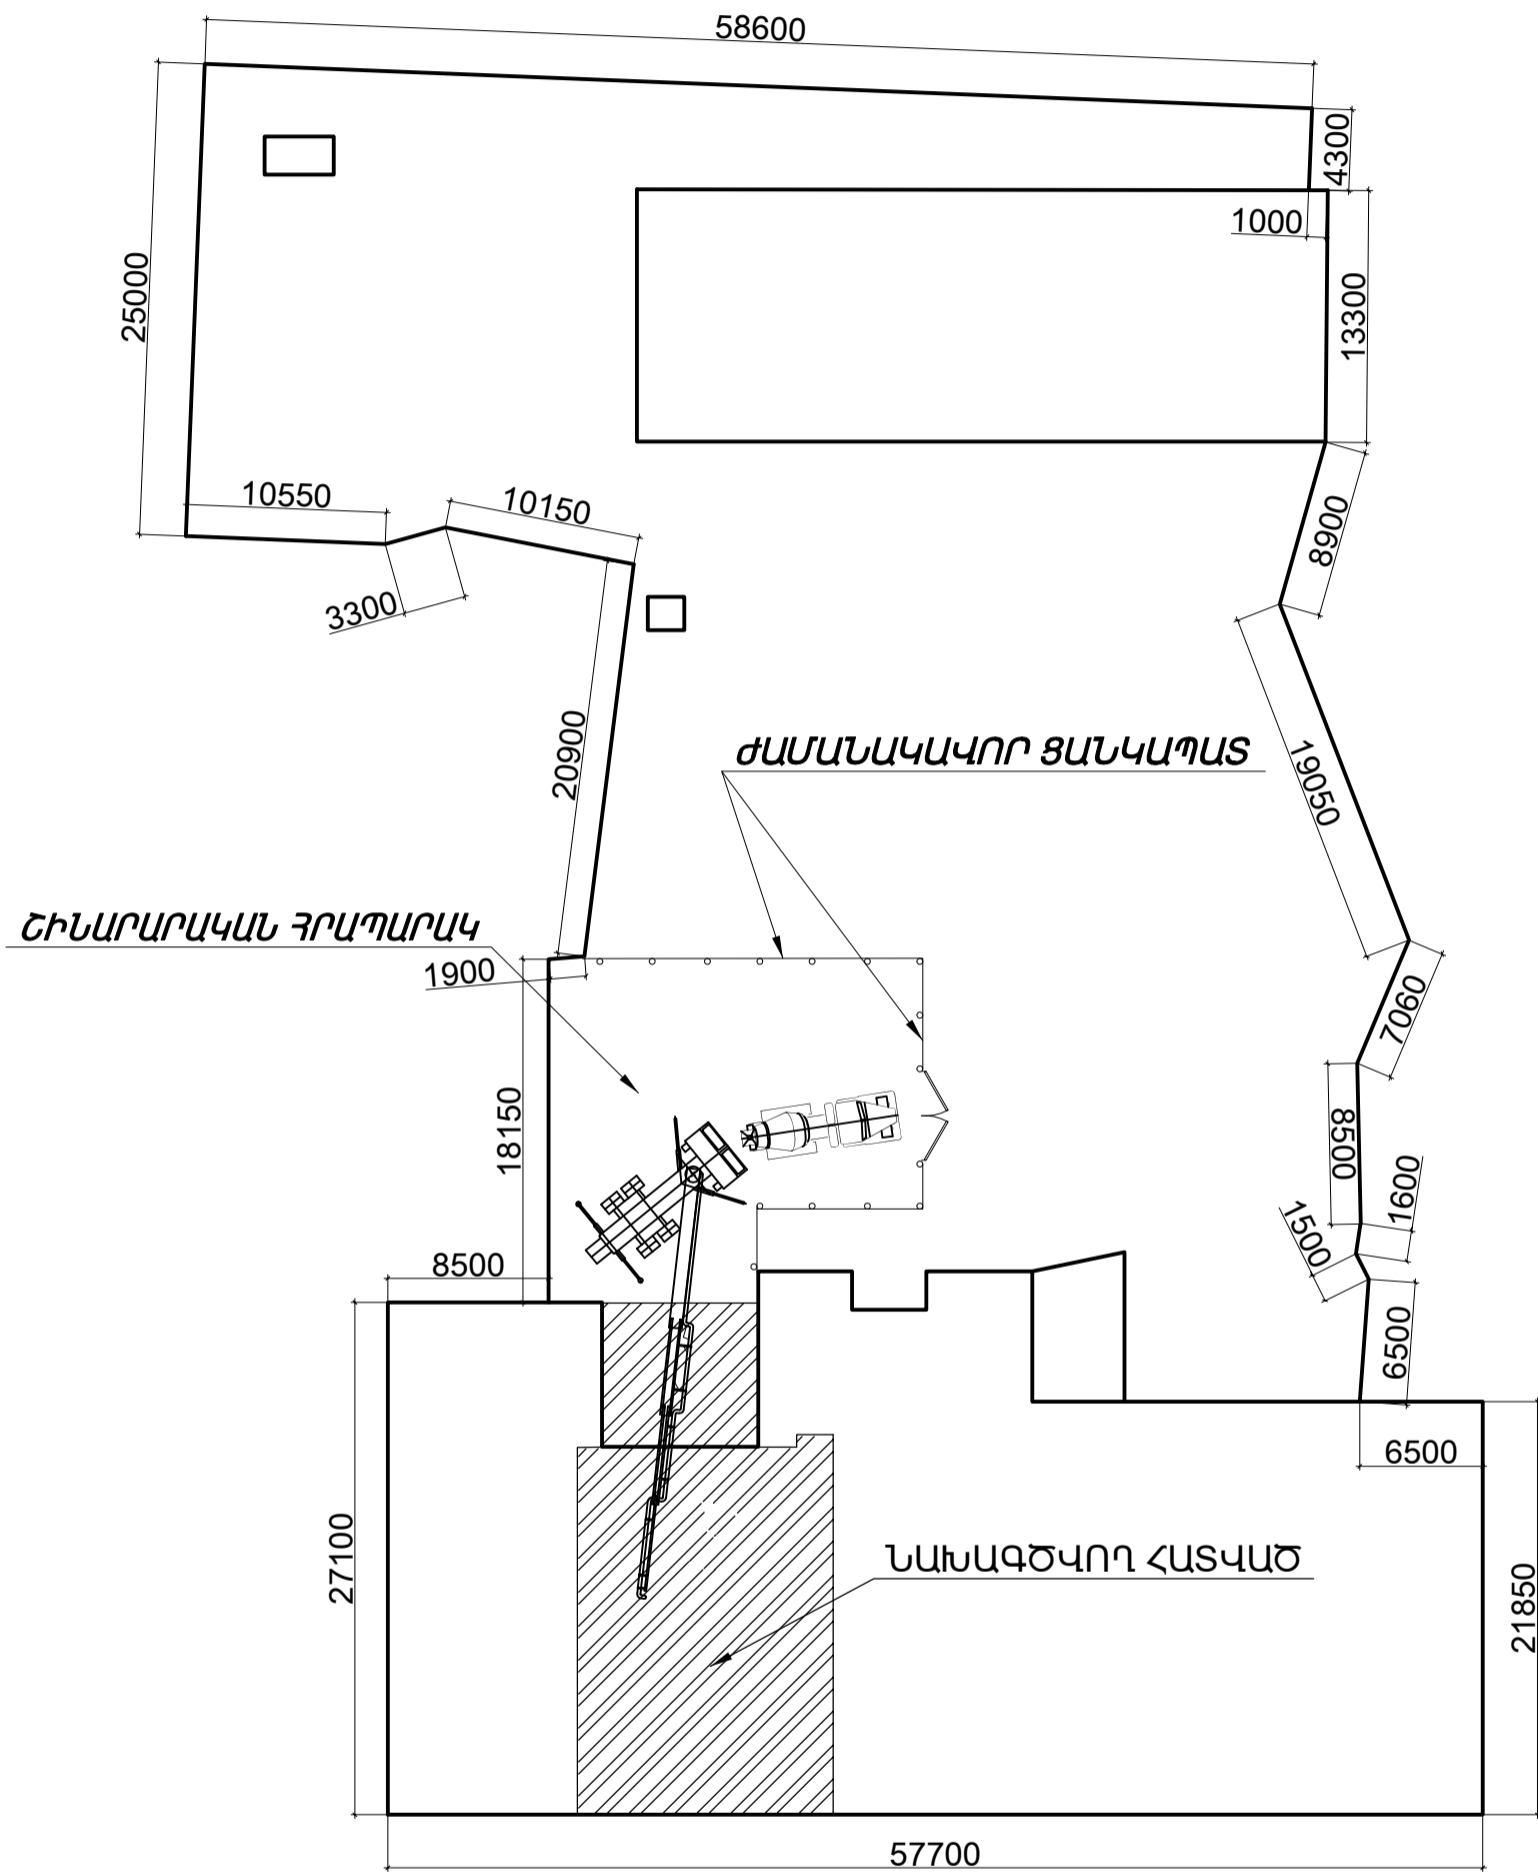

			ԵՐԵՎԱՆ, ԿԵՆՏՐՈՆ, ՏԻԳՐԱՆ ՄԵԾԻ ԳՈՐԾԱ 34	ՓՈՒԼ	ԹԵՐԹ	ԹԵՐԹԵՐ
ՆԳՃ	Ո. ԱՐԶՈՒՄԱՆՅԱՆ	<i>Armenian Signature</i>	ԵՐԵՎԱՆԻ Ի 2 ԱՎԱԳ ԳՈՐԾԻ ԳՈՒԿԻ ՄԱՍՆԱՇԵՆՔԻ ՄԱՐԶԱՐԱՎՈՒԹՅԱՆ ՀԻՄՆԱՆՈՐԴԱՆՆ ԱՆՍԱԳԻԾ	ՃՇ	17	18
ՆԱԽԱԳԾԵՑ	Ո. ԱՐԶՈՒՄԱՆՅԱՆ	<i>Armenian Signature</i>				
			ՇԻՆԱՐԱՐԱԿԱՆ ԱՇԽԱՏԱՆՔՆԵՐԻ ԿԱԶՄԱԿԵՐՊՄԱՆ ՀԱՏԱԿԱԳԻԾ Մ 1:400	«ԱՐԽԻ-ԷՎՐԻԿԱ» ՍՊԸ լիցենզիա № 13687		