ԿԻՍԱՆԿՈՒՂԱՅԻՆ ՀԱՐԿԻ ՀԻՄՆԱՆՈՐՈԳՎՈՂ ՀԱՏՎԱԾԻ ՉԱՓԱԳՐՈՒԹՅՈՒՆ Մ 1:200

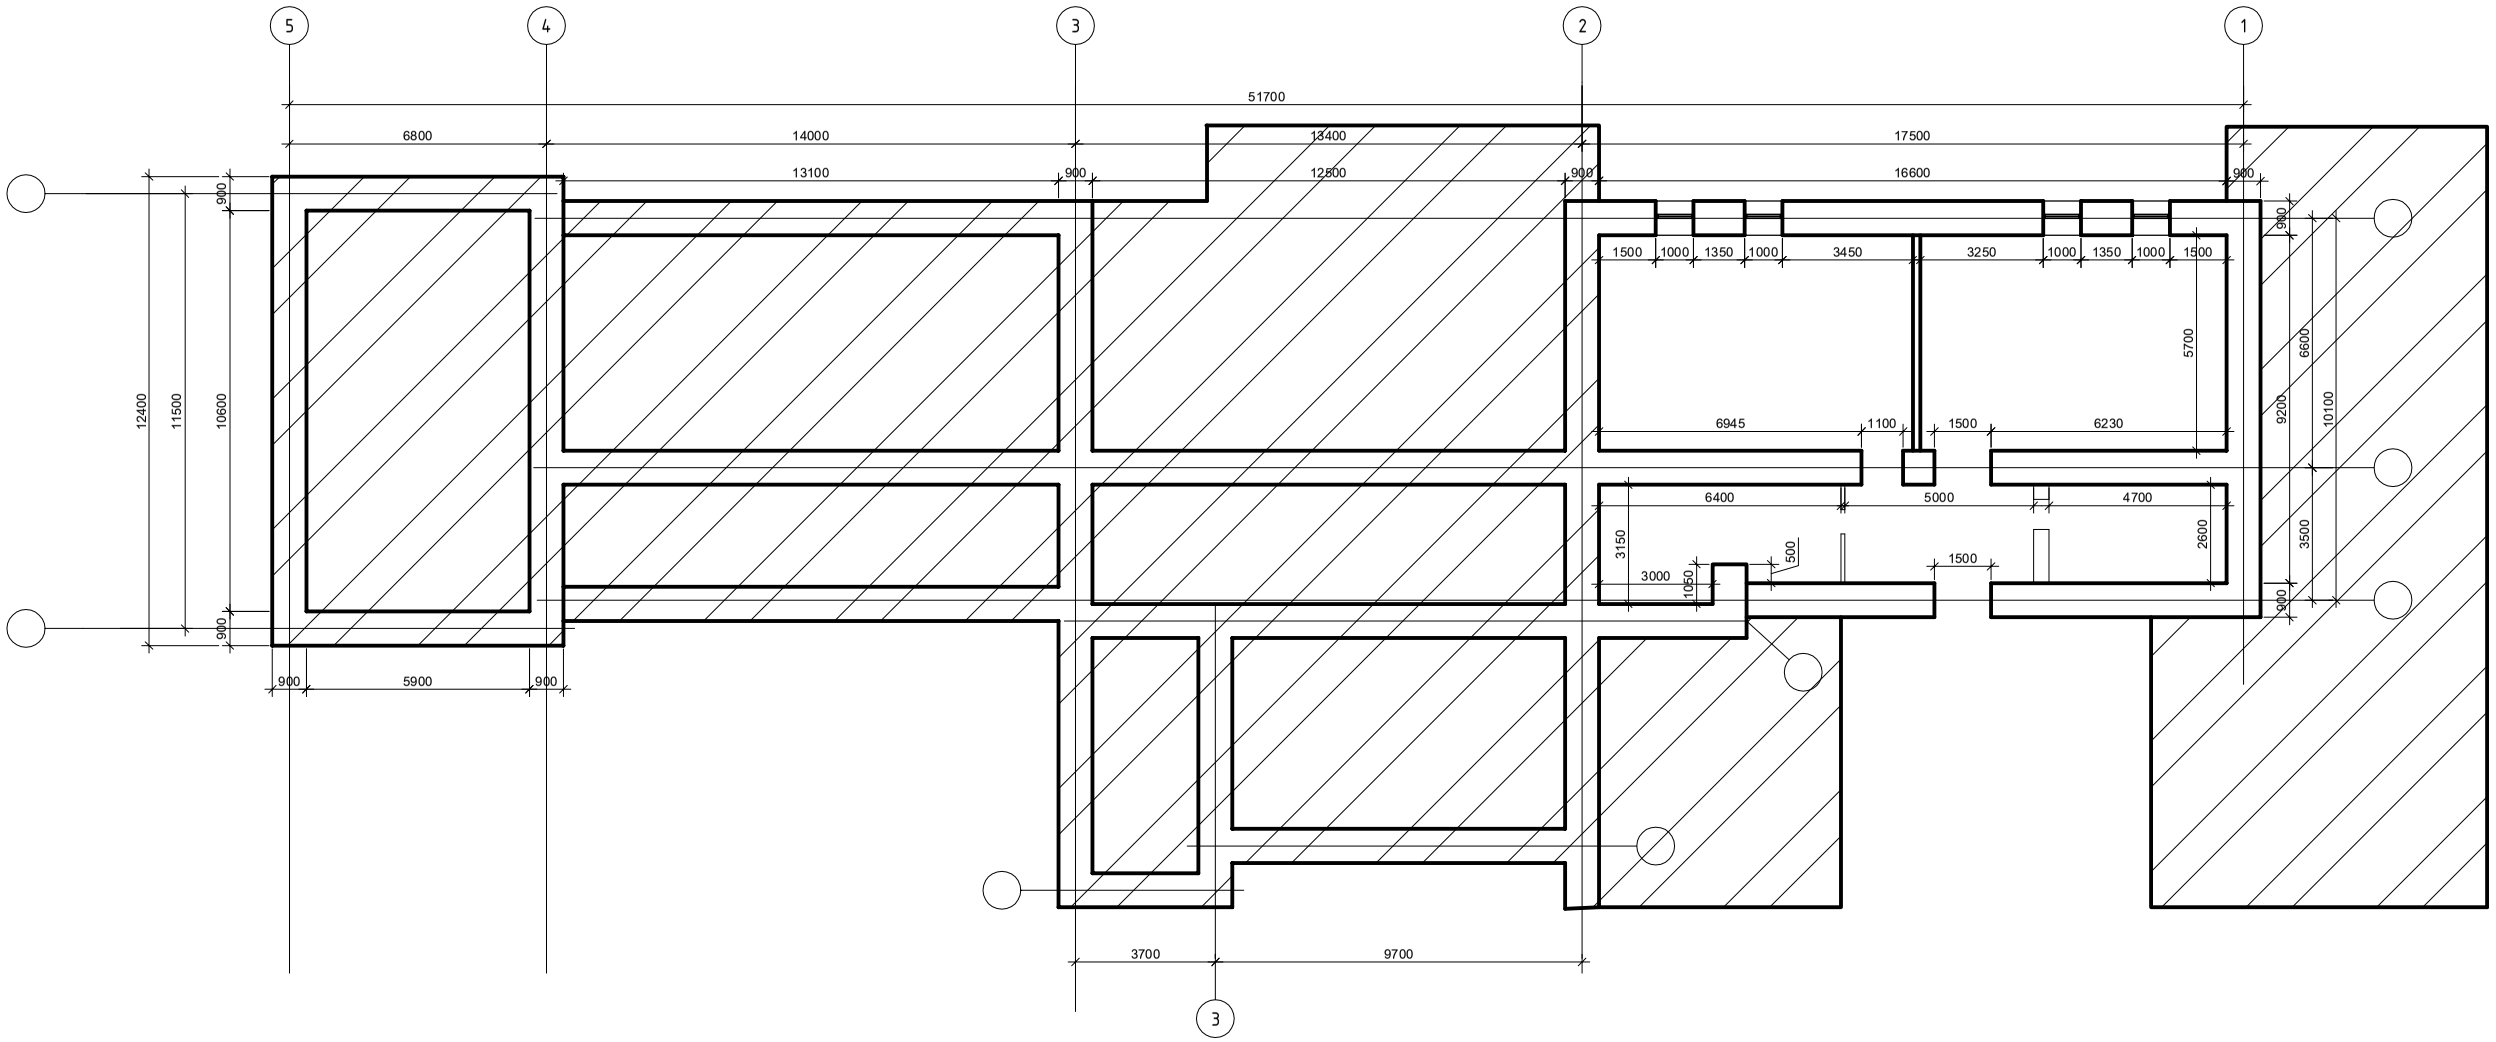

Գոյություն ունեցող շենքի քանդման աշխատանքներ			
1	Փայտե պատուհանների քանդում	մ^2	6
2	Մետաղական դռան ապամոնտաժում	մ^2	3,0
3	Առաստաղի սվաղի քանդում	մ^2	108,3
4	Դռան բացվացքների հատվածում ցոգոլային մասի բետոնի քանդում	մ^3	3,32
5	Միջնորմների քանդում	մ^2	29,0
6	III կարգի գրունտի քանդում մինչև հիմքերը և դուրս բերում կիսանկուղից	մ^3	147,1
7	Կցակառույցի համար III կարգի գրունտի քանդում մշակում ձեռքով հիմքերի տակ և հետլիցք կողային հատվածներ	մ^3	136.9

			ԵՐԵՎԱՆ, ԿԵՆՏՐՈՆ, ՏԻԳՐԱՆ ՄԵԾԻ ՊՈՂՈՏԱ 34	ՓՈՒԼ	ԹԵՐԹ	ԹԵՐԹԵՐ
ՆԳՁ	Ռ. ԱՐՋՈՒՄԱՆՅԱՆ		ԵՐԵՎԱՆԻ ԻՆ 2 ԱՎԱԶ ԴՊՐՈՑ ՊՈԱԿ-Ի ՄԱՍՆԱՇԵՆՔԻ ՄԱՐԶԱԴԱՀԼԻՃԻ ՀԻՄՆԱՆՈՐՈԳՄԱՆ ՆԱԽԱԳԻԾ	ՃՇ	4	18
ՆԱԽԱԳԾԵՑ	Ռ. ԱՐՋՈՒՄԱՆՅԱՆ					
			ԿԻՍԱՆԿՈՒՂԱՅԻՆ ՀԱՐԿԻ ՉԱՓԱԳՐՈՒԹՅՈՒՆ Մ 1:200	«ԱՐԽԻ-ԷՎՐԻԿԱ» ՍՊԸ լիցենզիա № 13687		