


ԿԻՍՏԱԿՈՒՂԱՅԻՆ ՀԱՐԿԻ ԵՎ ԿՑԱԿԱՌՈՒՅՑԻ ՀԱՏԱԿԱԳԻԾ Մ 1:100

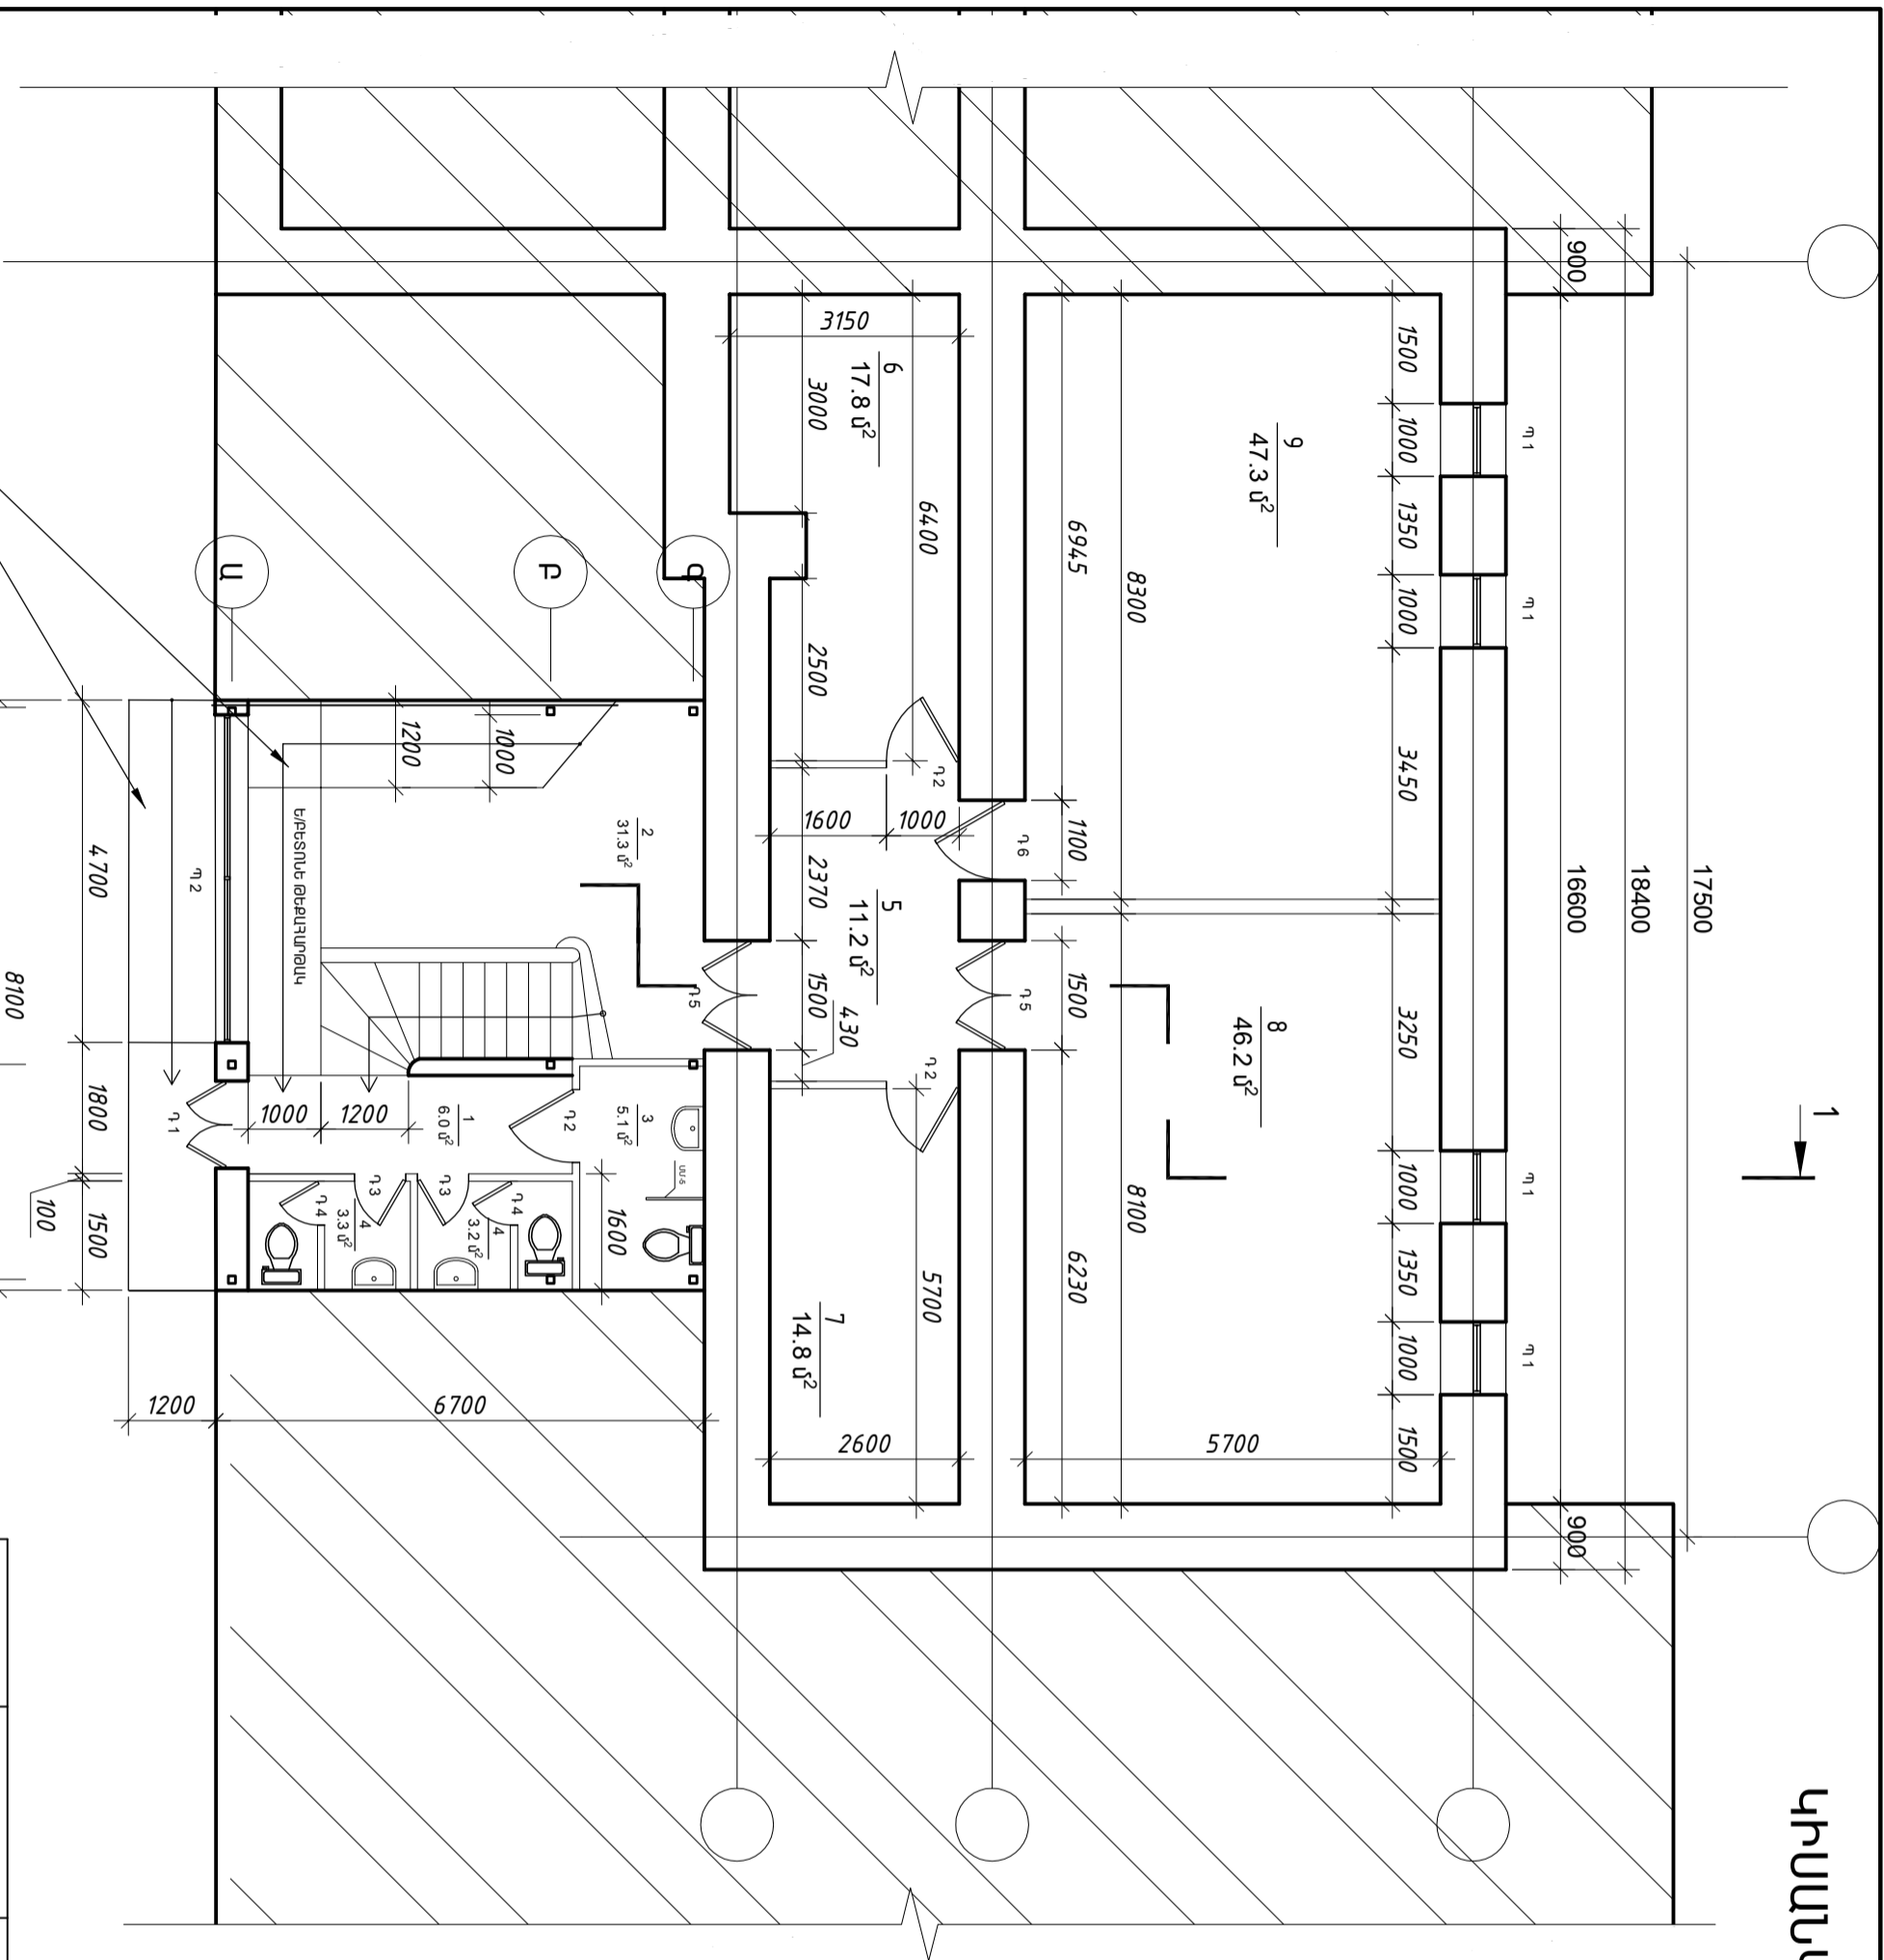

ԿԻՍՏԱԿՈՒՂԱՅԻՆ ՀԱՐԿԻ ՂԱՏԱԿԱՌՈՒՅՑ		
№	Սենյակների ընդամենը մ²	Հատուկ հարկառուսում մ²
1	6.0	ԿԻՐԱՄԻՎԱԿԱՆ ՍԱԼԻԿ
2	31.3	ԿԻՐԱՄԻՎԱԿԱՆ ՍԱԼԻԿ
3	5.1	ԿԻՐԱՄԻՎԱԿԱՆ ՍԱԼԻԿ
4	6.5	ԿԻՐԱՄԻՎԱԿԱՆ ՍԱԼԻԿ
5	11.2	ԿԻՐԱՄԻՎԱԿԱՆ ՍԱԼԻԿ
6	17.8	ԿԻՐԱՄԻՎԱԿԱՆ ՍԱԼԻԿ
7	14.8	ԿԻՐԱՄԻՎԱԿԱՆ ՍԱԼԻԿ
8	46.2	ԿԻՐԱՄԻՎԱԿԱՆ ՀԱՏԱԿ
9	4.3	ԿԻՐԱՄԻՎԱԿԱՆ ՀԱՏԱԿ

Ծանոթություն

Թեքահարթակները և աստիճանավանդակը
երեքամյա տեղադրված քաղաքային սահմաններով 30 մ
հաստությամբ:

ՆԳՃ	Ո. ԱՐԶՈՒՄՆԱՅԱՆ	ՓՈՒԼ	ԹԵՐՈՋ	ԹԵՐՈՅԵՐ
ՆԱԽԱԳԾԵՑ	Ո. ԱՐԶՈՒՄՆԱՅԱՆ	ՃՇ	5	18
ԵՐԵՎԱՆ, ԿԵՆՏՐՈՆ, ՏՐԳՈՒՄԸ ՄԵԾԻ ՊՈՐՏԱՆ 34				
ԵՐԵՎԱՆԻ Ի 2 ՍԱԳՈՒՅՑ ԳՈՒԿԻ ՍՄԱՐՏԵՐԵՎԻ ՍՄԱՐՏԱՌՈՒԿԻ ԿՐԻՏԻՄԻՏԻՄԵՆՏԱՆՆԱԿԱՆՈՒՄ				
ԿԻՍՏԱԿՈՒՂԱՅԻՆ ՀԱՐԿԻ ԵՎ ԿՑԱԿԱՌՈՒՅՑԻ ՀԱՏԱԿԱԳԻԾ Մ 1:100		«ԱՐԽԻ-ԷՎՐԻԿԱ» ՍՊՈՂ Որենագրության № 13687		