


ԿՑԱԿԱՌՈՒՅՑԻ ԳԻՔԵՐԻ ԵՎ ԿԻՍԱՆԿՈՒՂԻ ՊԱՏԵՐԻ ԱՄՐԱՑՄԱՆ ՀԱՏԱԿԱԳԻԾ Մ 1:100

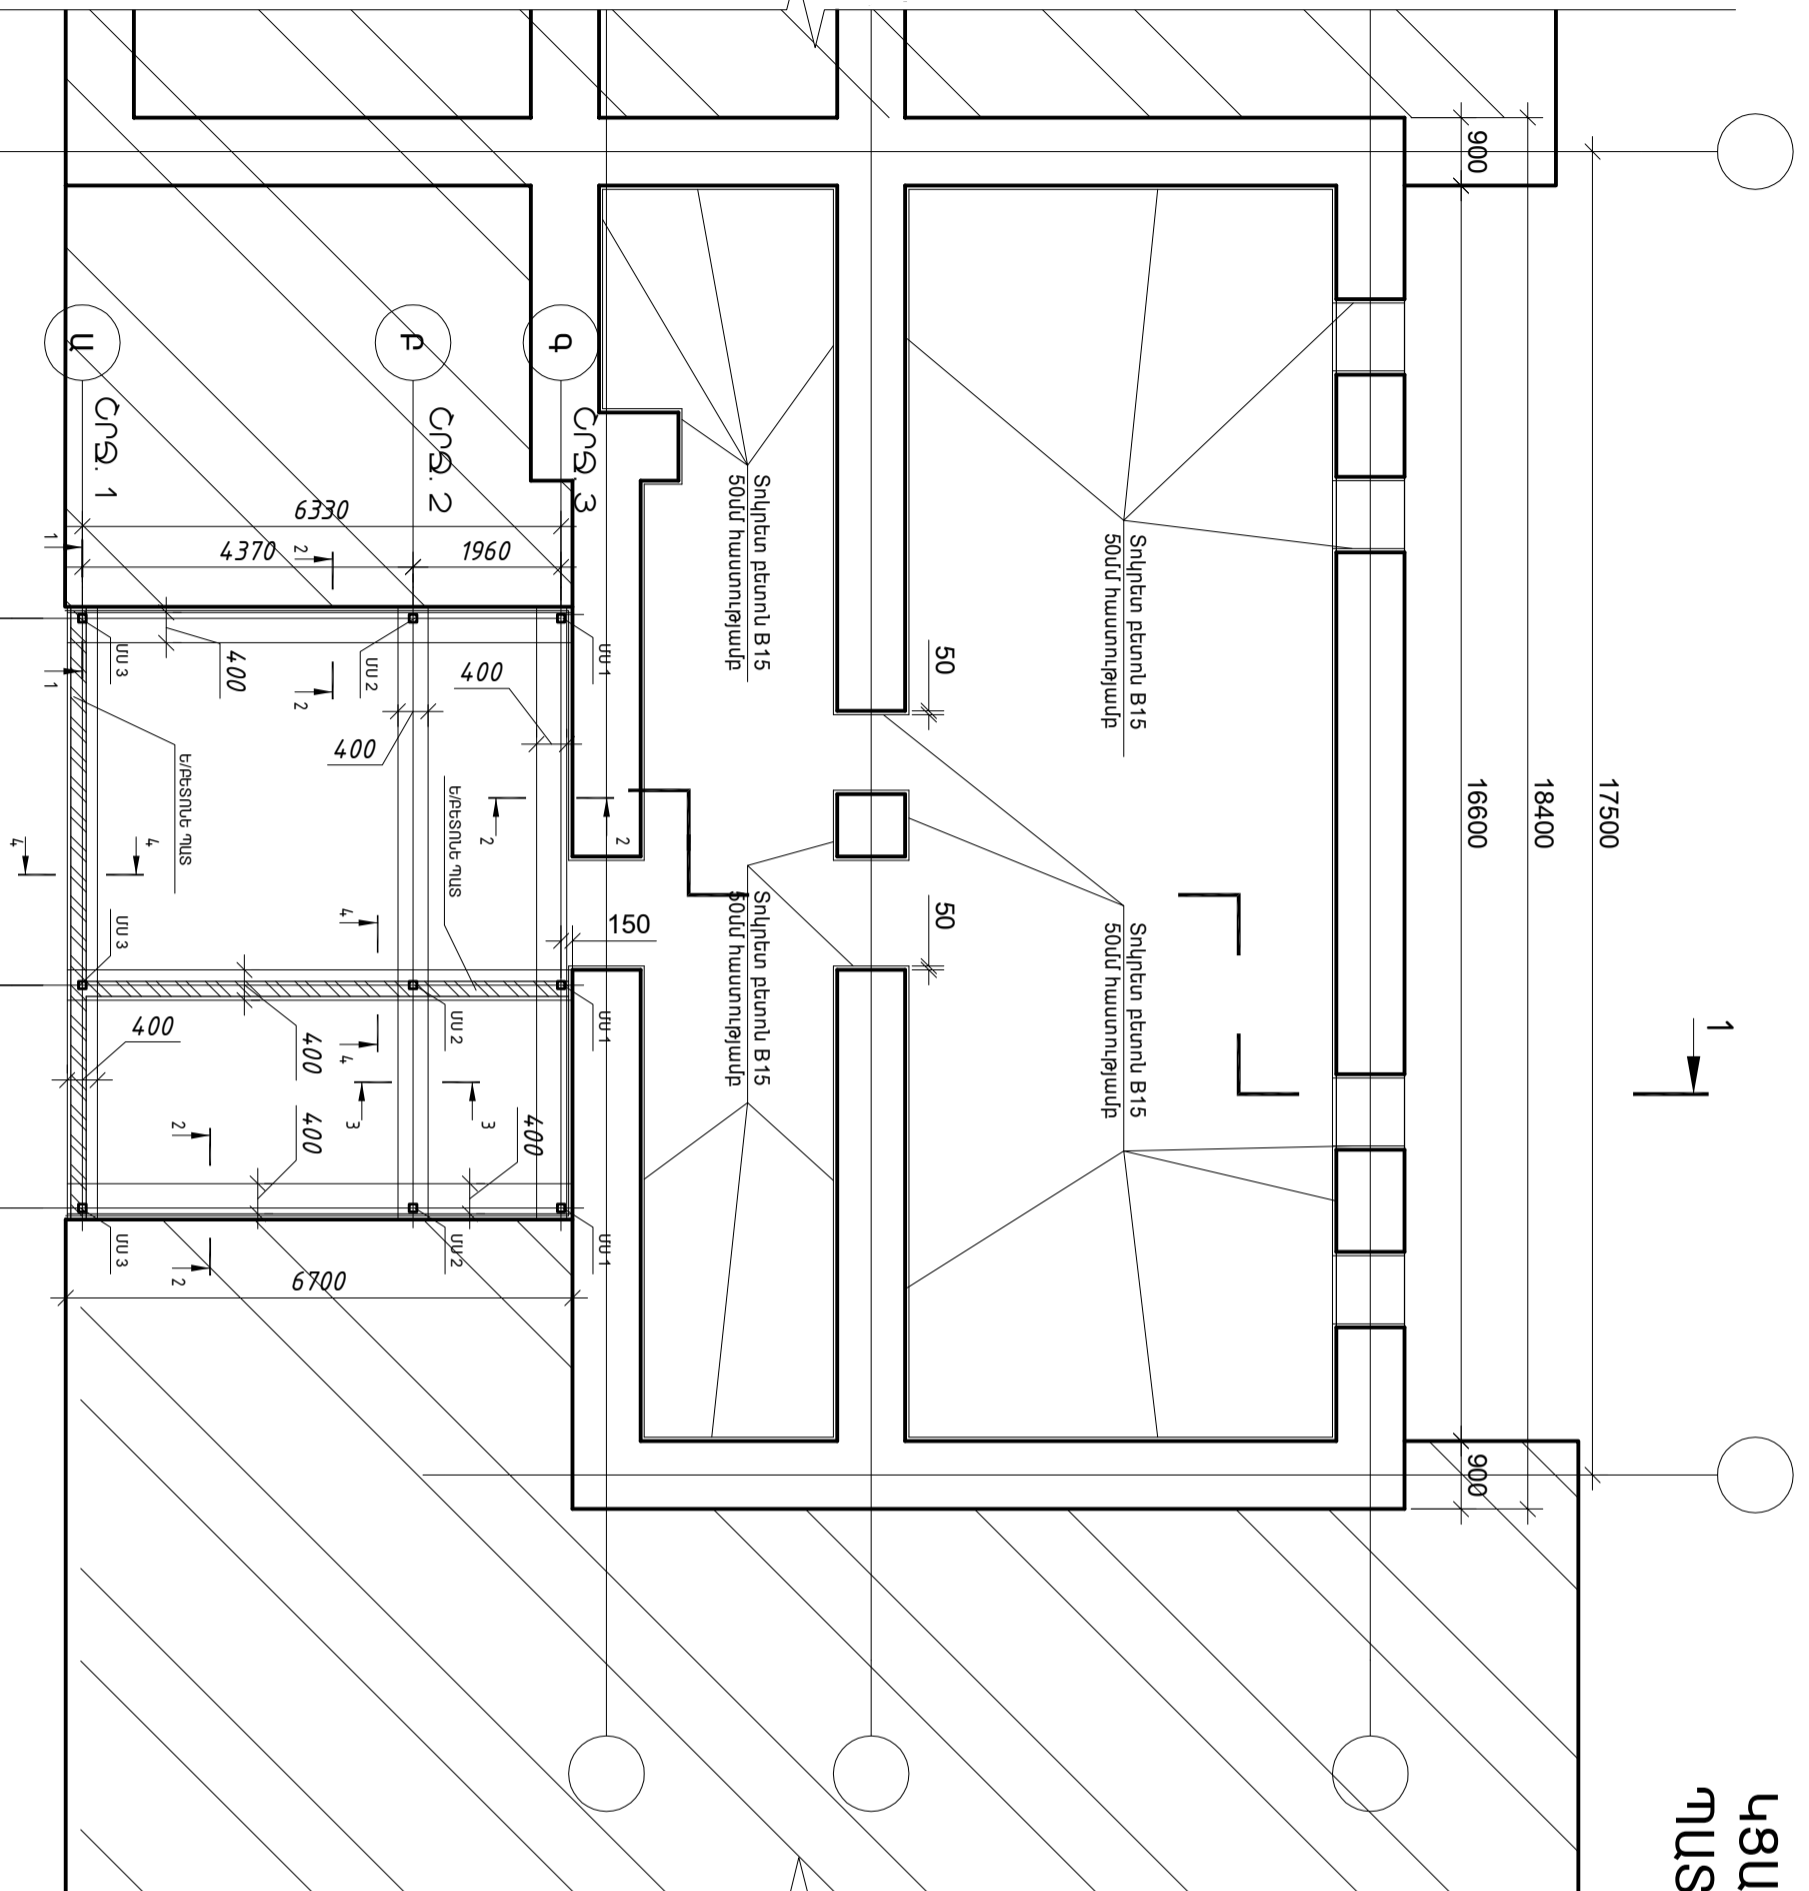

Կիսանկողի միաձույլ ե/բ հատակի սալ			
1	Գրունտի տոփանում	մ ³	41,0
2	Խճի մակաշերտ H=6սմ	մ ³	8,24
3	Միաձույլ ե/բ հատակի սալ B15 դասի քետոնից	մ ³	13,73
4	Անրան A500C դասի (Փ10)	տ	0,689

Կցակառուցի հողային և հիմքերի աշխատանքներ			
1	Սախաշերտ հիմքերի տակ B7.5 (M100) դասի քետոնից H=10սմ	մ ³	2,22
2	Ժապավենային հիմքեր B15 (M200) դասի քետոնից	մ ³	48,84
3	Ժապավենային հիմքերի անդամակիրում ցամցոլ մետաղական սյուների տեղադրման հատվածներում Փ10A500C դասի ամրամից	տ	0,044
4	Նույն հատվածներում մերդրման համար ֆերթավոր պողպատից 200x200մմ (9 հատ)	տ	0,028
5	Նույնը, Փ8A500C դասի ամրամից	տ	0,012
6	Գրունտի տոփանում	մ ³	11,0
7	Խճի մակաշերտ H=6սմ	մ ³	3,04
8	Քետոնե մակաշերտ H=10սմ B15 (M200) դասի քետոնից	մ ³	5,07
9	Միաձույլ ե/բ կոշտությամբ պատ B25 (M350) դասի քետոնից d=20սմ	մ ³	6,3
10	Անրան Acl դասի (Փ6)	տ	0,007
11	Անրան A500C դասի (Փ12)	տ	0,789

ՆԳՃ	Ո. ԱՐԶՈՒԽԱՆՅԱՆ	ՓՈՒԼ	ԹԵՂԹ	ԹԵՂԹԵՂ
ՆԱԽԱԳԾԵՑ	Ո. ԱՐԶՈՒԽԱՆՅԱՆ	ՃՇ	6	18
ԵՐԵՎԱՆ, ԿԵՆՏՐՈՆ, ՏՐԻԳՈՒՆ ԱԵՇԻ ՊՐՈՋԵՍՏ 34		«ԱՐԽԻ-ԷՎՐԻԿԱ» ՍՊԸ		
Երեւանի հ 2 կապը ԳՊՈՒԿ ՊՐՈՍԿՐԱՄԱՆ ԿԵՆՏՐՈՆ		լիցենզիա № 13687		
ՀԻՔԵՐԻ ԵՎ ՊԱՏԵՐԻ ԱՄՐԱՑՄԱՆ ՀԱՏԱԿԱԳԻԾ Մ 1:100				