


ԿԻՍՄՆԿՈՒՂԱՅԻՆ ՀԱՐԿԻ ՃԱԾԿԻ ՈՒԹԵՂԱՑՄԱՆ ԵՎ ԿՑԱԿԱՌՈՒՅՑԻ ՏԱՆԻՔԻ ՀԱՏԱԿԱԳԻԾ Մ 1:100

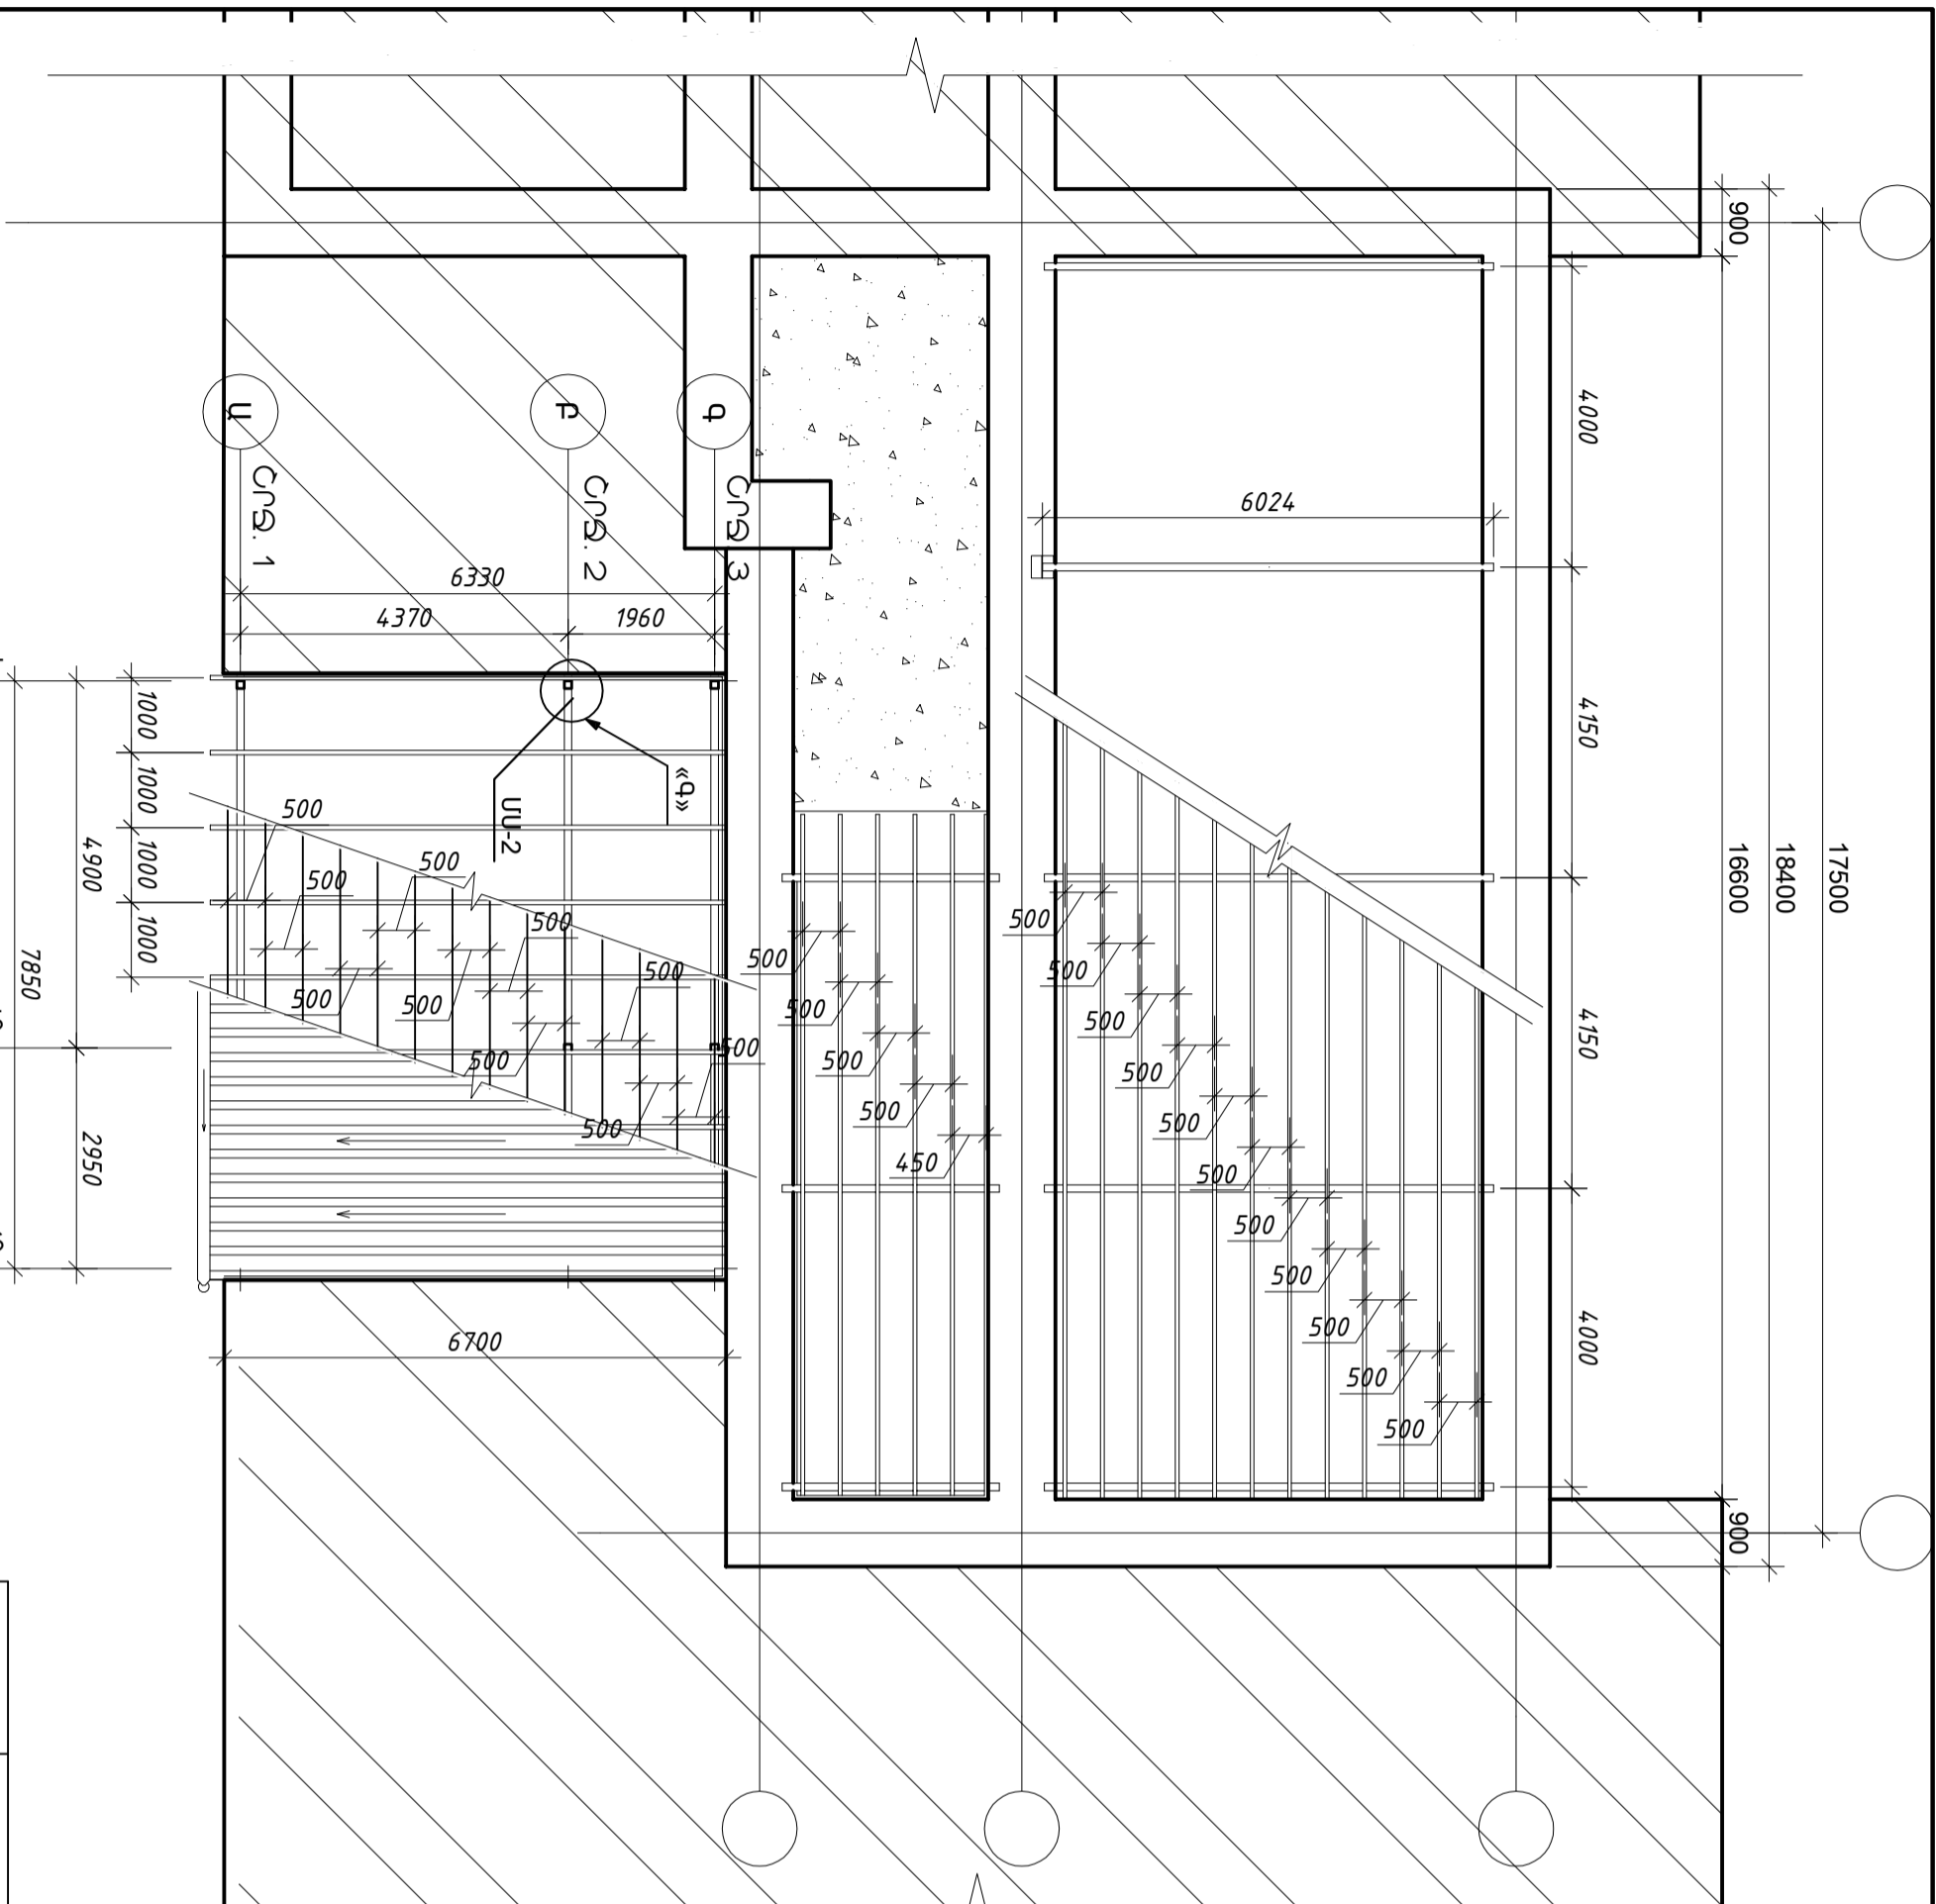

Կիսանյութի ծածկի ուժեղացում աշխատանքների ծավալներ		
1	Պատերում խողշերի բացում 300x200x150մմ, 16 տեղ	մ ³ 0,096
2	Խողշերի բետոնացում B20 դասի բետոնով	մ ³ 0,096
3	Գ.ու. առատադրի ամրացման համար մետաղական կոնստրուկցիաների մոնտաժում (երկտալի N18 891,5կգ, շեկեր N10 2293,4կգ, բկադրակատ ծ=10մմ՝ 53կգ)	տ 3237,9
4	Գ.ու. առատադրի բետոնացում տողիետ B20 դասի բետոնով, ռաբրցա ցանցով 35x35 մմ բջջիջով	մ ³ 6,8
5	Ցանց ռաբրցա	մ ² 137,3

Կցակառույցի տանիքի աշխատանքային ծավալներ		
1	Ծածկի մետաղական մարդակների մոնտաժում ՄՐ-1 և ՄՐ-2	տ 0,559
2	N10 տաշտաձև հեծանների արժեքը	տ 0,559
3	50x50x5մմ անկյունակների արժեքը	տ 0,236
4	Մետաղական մարդակների երկչերտ յուղաներկում մախաներկմամբ	տ 0,559
5	Ծածկի կավկոլանածի մոնտաժում	տ 0,341
6	50x50x20մմ խողովակների արժեքը	տ 0,341
7	Մետաղական կավկոլանածի երկչերտ յուղաներկում մախաներկմամբ	տ 0,341
8	Ցանիքի ծածկույթ ցինկապատ պողֆիլավոր բիթերով KII-21-0,55մմ	մ ² 55,08
9	Ցանիքի ներքնամասի ջերմամեկուսացում ծ=10սմ հանքային բամբակով և գոլորշամեկուսիչ թաղանթով	մ ² 55,08
10	Կախովի ջրհորդանների պատրաստում ժ=0,55մմ հարթ ցինկապատ թիթեղից b=300մմ	մ 8,10
11	Փոքրաչափ ծածկույթներ ցինկապատ հարթ բիթերից ծ=0,5մմ	մ ² 4,3
12	Ջրահեռացման խողովակների տեղադրում ժ=0,55մմ բիթերից Փ120մմ, ներսայալ ձևավոր մասերը, H=2 մ	կ-տ 1,0

ՆԳՃ	Ո. ԱՐԶՈՒԽԱՆՅԱՆ	ՓՈՒԼ	ԹԵՂԹ	ԹԵՂԹԵՂ
ՆԱԽԱԳԾԵՑ	Ո. ԱՐԶՈՒԽԱՆՅԱՆ	ՃՇ	7	18
ԵՐԵՎԱՆ, ԿԵՆՏՐՈՆ, ՏՐԳՈՒՄ ԱՅՈՒ ՊՐՈՋԵՍՏ 34				
ԵՐԵՎԱՆԻ Ի 2 ԱՎԱԾ ՊՐՈՋԵ ԳՐԱԿԻ ՍՏՆԱԿԱՆԵՐԻ ՍՏՐԱՆԱԿԱՆ ԿՈՆՍՏՐԱԿՏՈՐ ԿՈՄՊԼԵԿՍԻ ՎԵՐԱԿՈՆՍՏՐԱԿՏԱՆ ԿՈՄՊԼԵԿՍԻ				
ԿԻՍՄՆԿՈՒՂԱՅԻՆ ՀԱՐԿԻ ՃԱԾԿԻ ՈՒԹԵՂԱՑՄԱՆ ԵՎ ԿՑԱԿԱՌՈՒՅՑԻ ՀԱՏԱԿԱԳԻԾ Մ 1:100		«ԱՐԽԻ-ԷՎՐԻԿԱ» ՍՊԸ Ղեկնակալ № 13687		