ՀԱՏԱԿԱԳԻԾ Մ 1:100

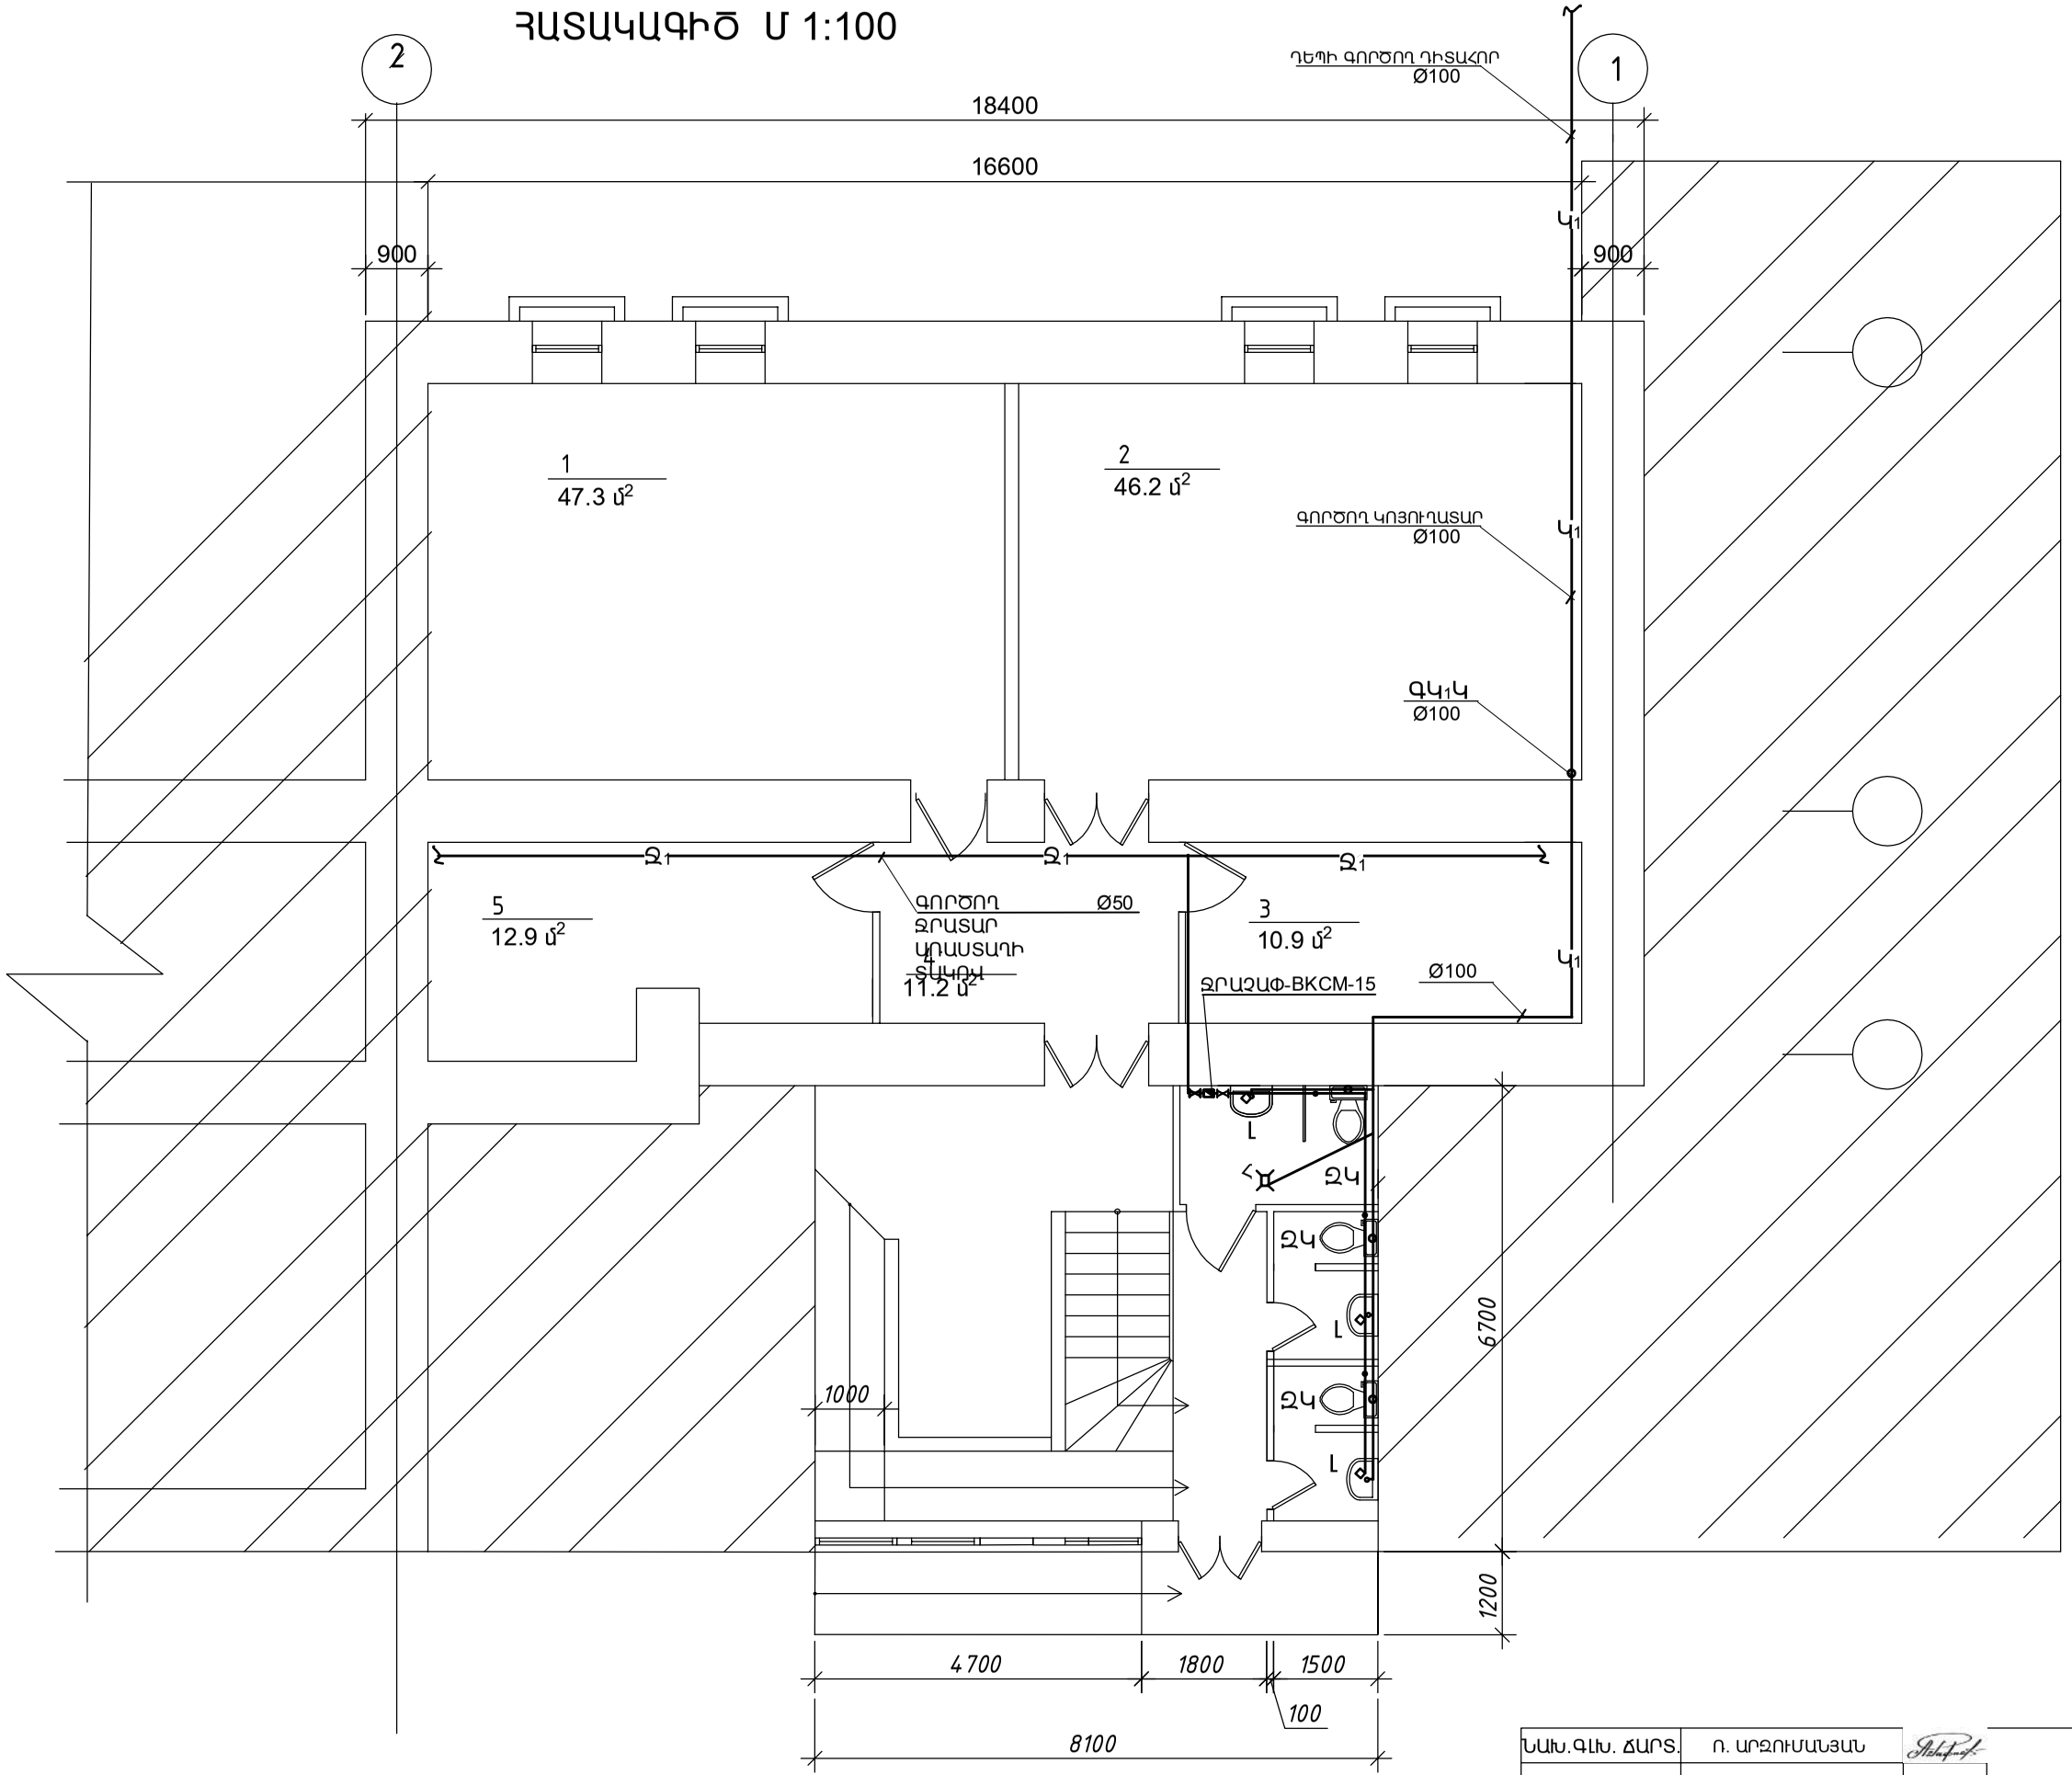

ՆԱԽ.ԳԼԽ. ՃԱՐՏ.	Ռ. ԱՐԶՈՒՄԱՆՅԱՆ		«ԵՐԵՎԱՆԻ Ի 2 ԱՎԱԳ ԴՊՐՈՑ» ՊՈԱԿ-Ի ՄԱՍՆԱՃԵՂՔԻ ԿԻՍԱՆԿՈՒՂԱՅԻՆ ՀԱՐԿԻ ՄԻ ՀԱՏԱԿԻ ՀԻՄՆԱՆՈՐՈԳՄԱՆ ՆԱԽԱԳԻԾ		
ՃԱՐՏԱՐԱԳԵՏ	Հ. ՄՈՒՐԱԴՅԱՆ		ԶՐԱՄԱՏԱԿԱՐԱՐՈՒՄ ԵՎ ԿՈՅՈՒՂԻ	ՓՈՒԼ	ԹԵՐԹ	ԹԵՐԹԵԼ
				Ն	ԶԿ-2	3
			ՀԱՏԱԿԱԳԻԾ Մ1:100	«ԱՐԽԻ ԷՎՐԻԿԱ» ՍՊԸ Լիցենզիա №13678		