


ՀԱՏԱԿԱԳԻԾ Մ 1:100

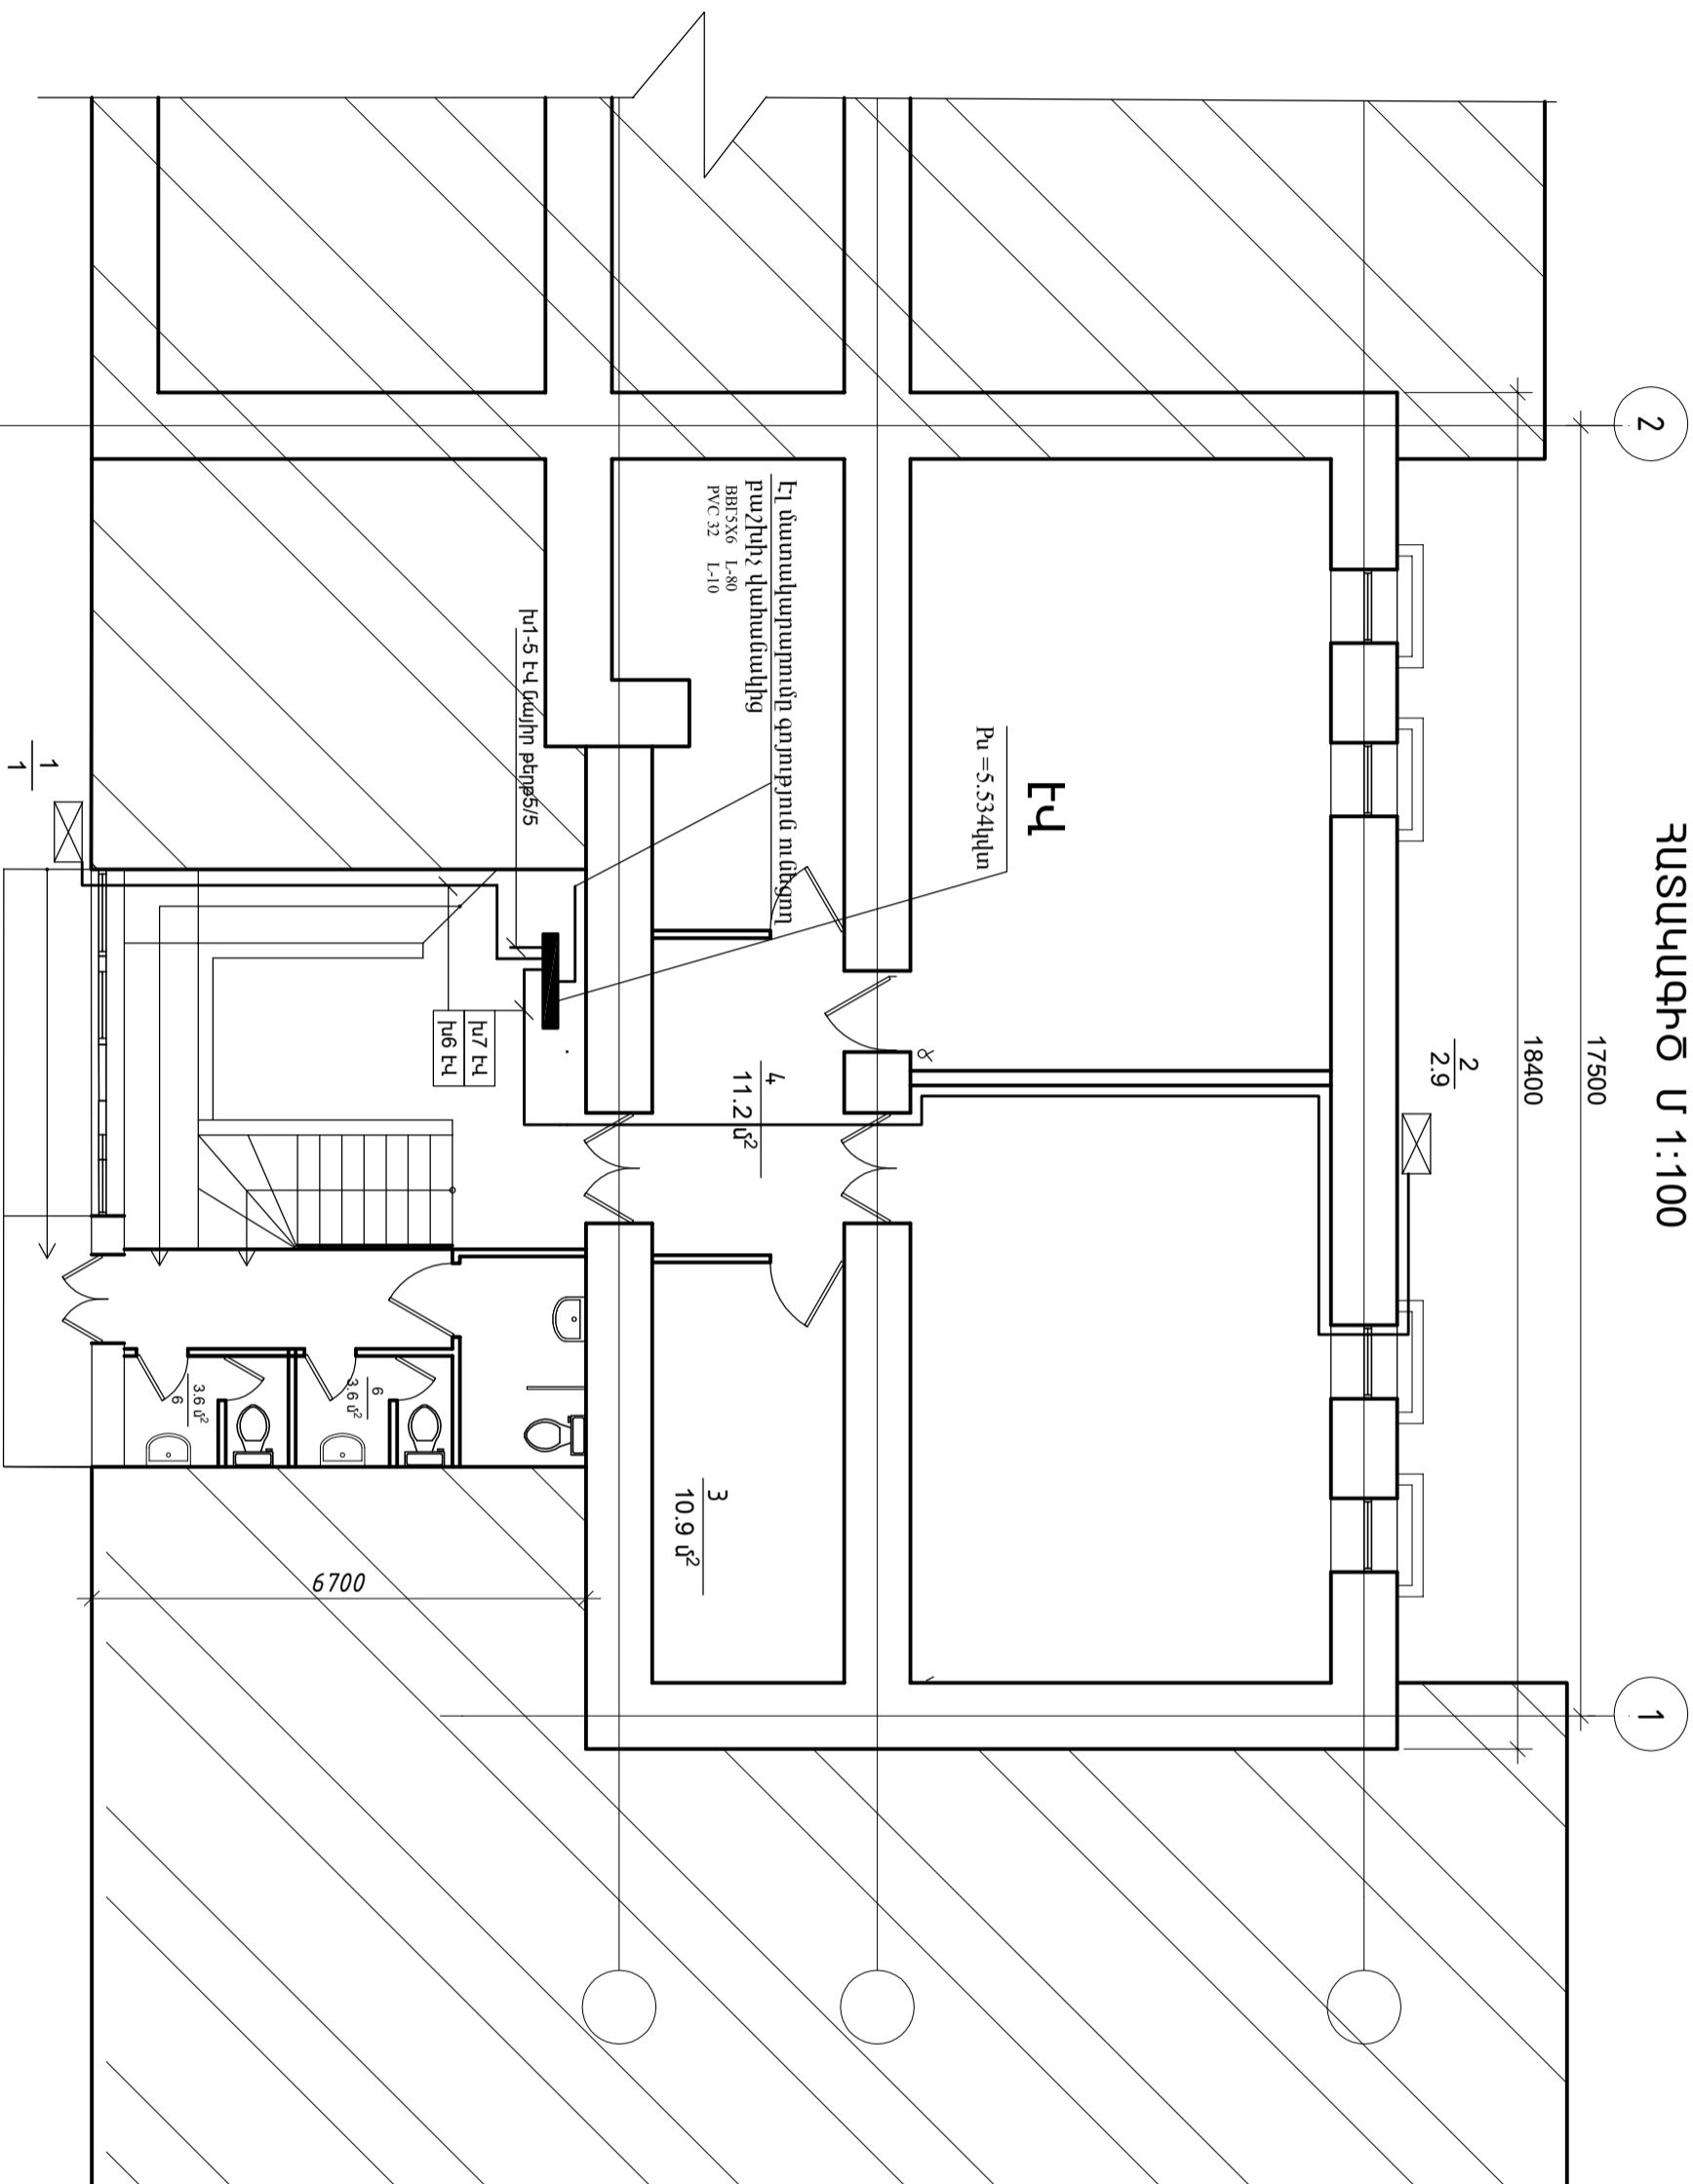

| | | | | | |
|--|----------------|--|--|-------|----------|
| ՍՆՈՒ ԳՈՒՆ ԺԱՐՄ | Ս. ԱՐԶՈՒՄԱՆՅԱՆ | | «Երեւանի հ 2 ԱԿՎԵ ԴՊՐՈՑ» ՊՈՍԿ-Ի ՍՏԱՆԱԾԵՆԵԹԻ ԿԻՐԱՍԱՆՎՈՒԴԱՅԻՆ ՀՈՒՄԻ ՍԻ ԶԱՏԱԿՈՒ ՀԻՄՆԱԴՐՈՒՄԱՆ ՍՆՈՒՄԻ | | |
| ՃԱՐՏԱՐԱԳԵՑ | Ս. ՆԱԿԻԲՐՈՅԱՆ | | ԲԵԿՏՐԱՏԵՆԻԿԱԿԱՆ ՍՆՈՒ | | |
| | | | ՓՈՒՆ | ԹԵՐՈՑ | ԹԵՐՈՒՅԵՐ |
| | | | ԱՆ | ԷՏ-4 | 5 |
| Է.ՈՒՄԻՅԱՆ ԱՐԴՁԱԿՈՒՄՆԵՐԻ ՍՆՈՒՑԱՆ ԴՏԱԿԱԳԻԾ : | | | «ԱՌՏԻ ԷՎՐԻԿԱ» ՍՊԸ Լիցենզիա №13678 | | |