


2

1

ՀԱՏԱԿԱԳԻԾ Մ 1:100

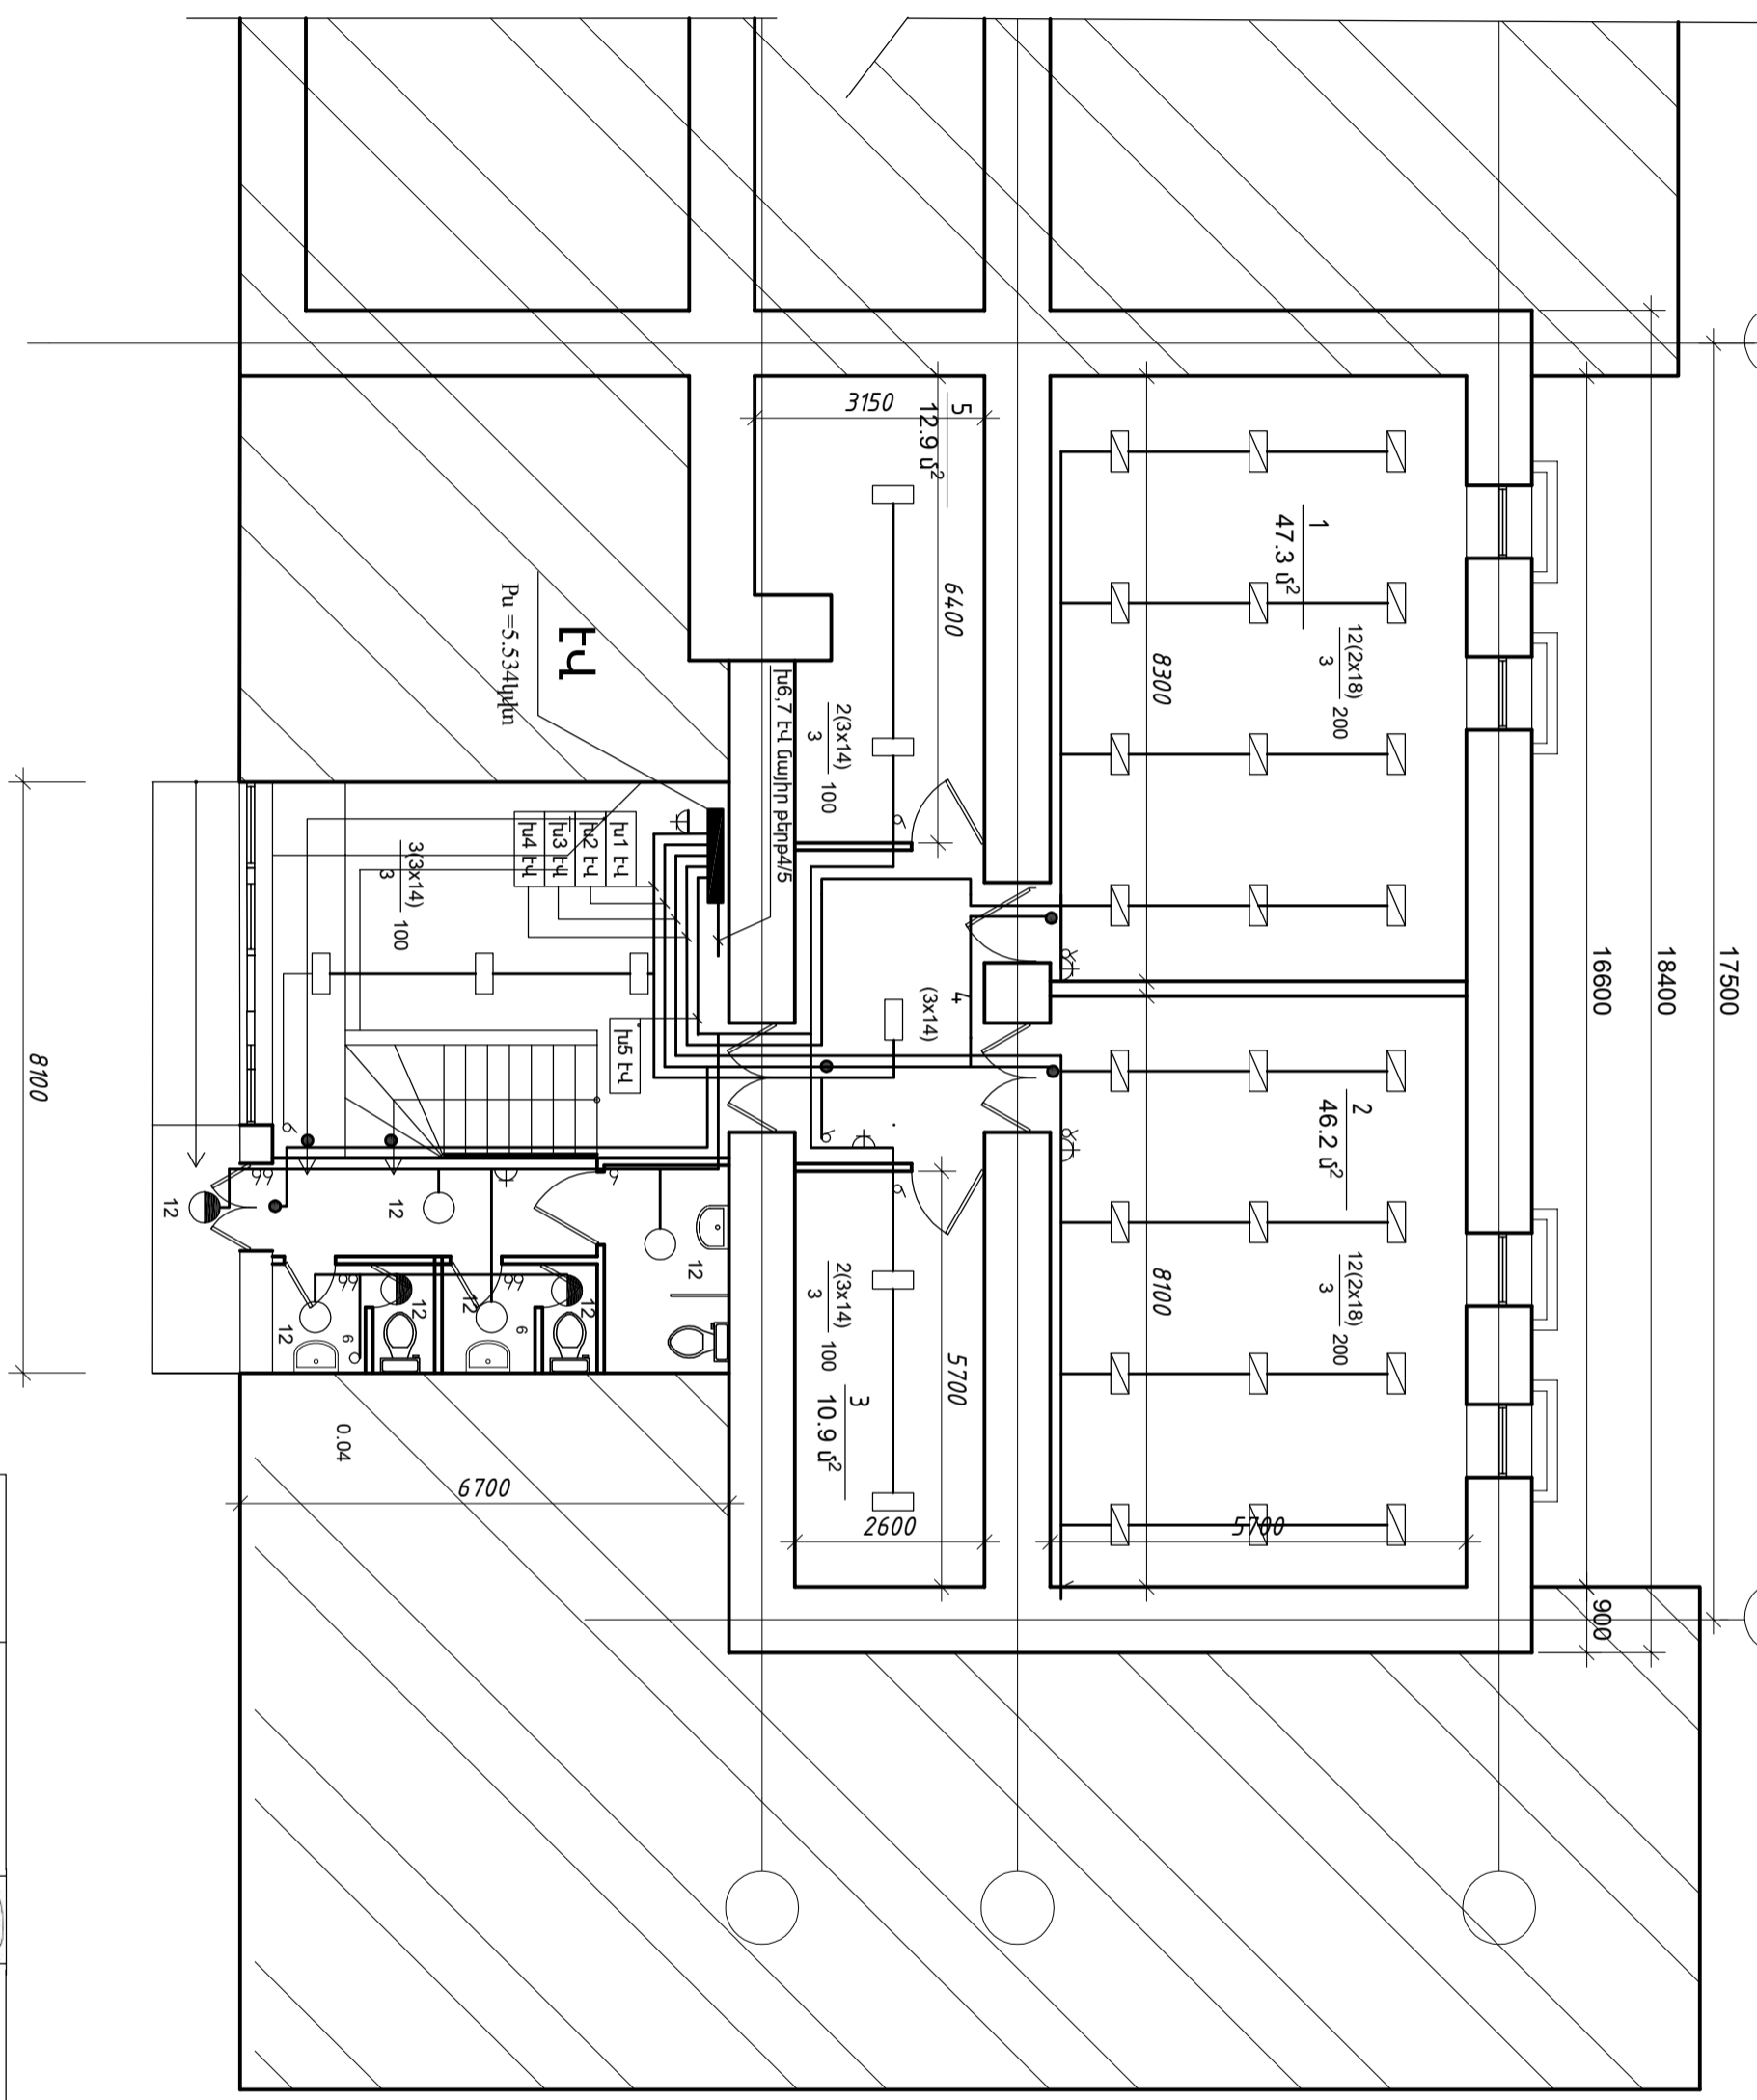

ՆԱԽԱԳԻՏ ԳԻՏ	ՈՒՍՏԱՅԻՆԱՅԻՆ		«ԵՐԵՎԱՆԻ Ի 2 ԱՎԱԳ ԴՊՐՈՑ» ԴՊԱԿԻ ԿՈՄԻՏԵՍԻ ԿԻՆԱՄԱՆԿՈՒՐԱՅԻՆ ՀԱՐԿԻ ՄԻ ՀԱՏԱԿԻ ՀԻՄՆԱԿՈՒՐՈՒՄԻ ՆԱԽԱԳԻԾ		
ՃԱՐՏԱՐԱԳԵՑ	Ո. ՆԱԿԵՐՈՅԱՆ		ԷԼԵԿՏՐՈՒԿԱԿԱԿԱՆ ՄԱՍ		
			ՓՈՒՆ	ԹԵՐՈՑ	ԹԵՐՈՑ
			ՄՆ	ԻՏ-5	5
ԷԼԵԿՏՐՈՒԿԱԿԱՆ ՀԱՏԱԿԱԳԻԾ :			«ԱՐԽԻ ԷԿՐԻԿ» ՄԻՈՎ Ոլիգեժով №13678		