


ՊԱՏՈՒՀԱՆՆԵՐԻ ԵՎ ԴՌՆԵՐԻ ՏԵՍԱԿՆԵՐԸ Մ 1:50

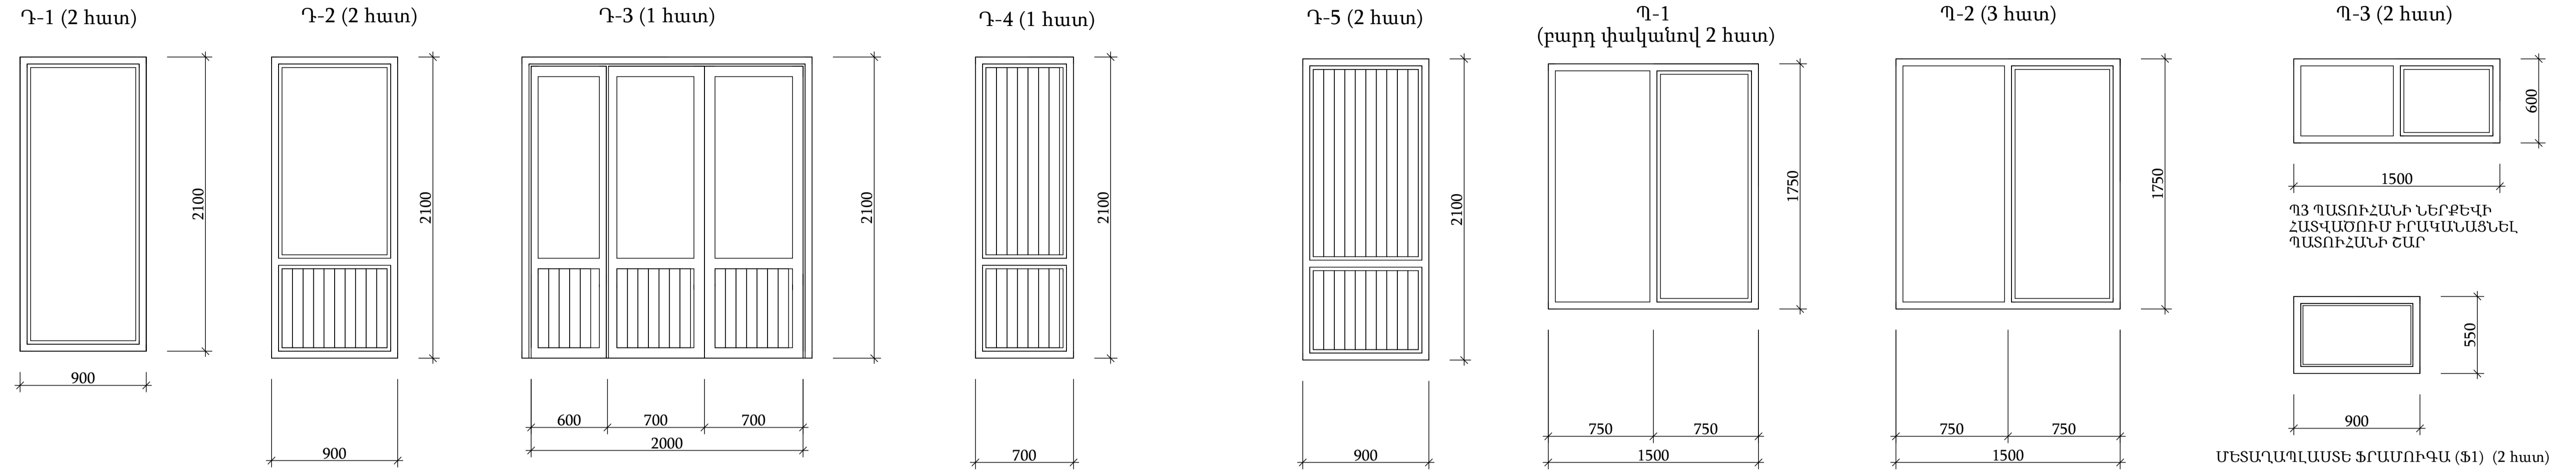

ԴՌՆԵՐԻ ՈՒ ՊԱՏՈՒՀԱՆՆԵՐԻ ՄԱՍՆԱԳԻՐ

Դիրքի ՄԱԿԱԽՇԸ	ՉԱՓԵՐԸ	ԸՆԴՀԱՆՈՒՐ ՔԱՆԱԿԸ (ՀԱՏ) ՄԱԿԵՐԵՍԸ (Մ²)		ԾԱՆՈԹՈՒԹՅՈՒՆ
1	2	3	4	5
ԴՌՆԵՐ				
Դ1	900 x 2100 (h)	3.78	2	ՄԵՏԱՂԱԿԱՆ
Դ2	900 x 2100 (h)	3.78	2	ՄԵՏԱՂՈՊԼԱՍՏԵ
Դ3	2000x 2100(h)	4.20	1	ՄԵՏԱՂՈՊԼԱՍՏԵ
Դ4	700 x 2100 (h)	1.47	1	ՄԵՏԱՂՈՊԼԱՍՏԵ
Դ5	900 x 2100 (h)	3.78	2	ՄԵՏԱՂՈՊԼԱՍՏԵ
Ֆ1	900 x 550 (h)	1	2	ՄԵՏԱՂՈՊԼԱՍՏԵ
ՊԱՏՈՒՀԱՆՆԵՐ (ՄԵՏԱՂՈՊԼԱՍՏԵ)				
Պ1	1500 x 1750 (h)	5.25	2	ՄԵՏԱՂՈՊԼԱՍՏԵ
Պ2	1500 x 1750 (h)	7.87	3	ՄԵՏԱՂՈՊԼԱՍՏԵ
Պ3	1500 x 600 (h)	1.8	2	ՄԵՏԱՂՈՊԼԱՍՏԵ

ՀԱՏԱԿՆԵՐԻ ՄԱՍՆԱԳԻՐ

Դիրքի ՄԱԿԱԽՇԸ	ՀԱՏԱԿՆԵՐԻ ՈՐԿՎԱԳԻԾԸ	ՀԱՏԱԿՆԵՐԻ ՏԱՐԲԵՐԸ ԵՎ ՀԱՍՏՈՒԹՅՈՒՆՆԵՐԸ
Հ 1		<ol style="list-style-type: none"> ԿԵՐԱՄԻԿԱԿԱՆ ՄԱԼԻԿ Ց/Ա ՀԱՐԹԵՑՆՈՂ ՇԵՐՏ ԲԵՏՈՆԵ ՆԱԽՊԱՏՐԱՍՏԱԿԱՆ ՇԵՐՏ B-12.5 ԴԱՄԻ

ԾԱՆՈԹՈՒԹՅՈՒՆ

ՆՈՐ ՏԵՂԱԴԻՎՈՂ ԴՌՆԵՐՆ ՈՒ ՊԱՏՈՒՀԱՆՆԵՐՆ ՊԱՏՎԻՐԵԼՈՒՑ ԱՌԱՋ ՉԱՓԵՐԸ ՃՇՏԵԼ ՀԱՄԱՉԱՅՆ ԲԱՑՎԱԾՔԻ

ՊԱՇՏՈՆ	ԱՆՈՒՆ ԱԶԳԱՆՈՒՆ	ՍՏՈՐԱԳԻՐ	ԱՄԻՍ	ՀՀ ՎԱՅՈՑ ԶՈՐԻ ՄԱՐԶ, ԵՂԵԳՆԱԶՈՐ ՀԱՄԱՅՆՔԻ ԹԻՎ 5 ՄԱՆԿԱՊԱՐՏԵՋ ՀՈՀԱԿ-Ի ՇԵՆՔԻ ՏԱՆԻՔԻ ԵՎ ԽՈՀԱՆՈՑԻ ՀԻՄՆԱՆՈՐՈՎՄԱՆ ՆԱԽԱԳԻԾ		
ՆԳՃ	Հ. Սիմոնյան			ՇԻՆԱՐԱՐԱԿԱՆ ԱՇԽԱՏԱՆՔՆԵՐ	ՓՈՒԼ	ԹԵՐԹ
Նախագծեց	Հ. Սիմոնյան				ԱՆ	ՃՇ-7
				ՊԱՏՈՒՀԱՆՆԵՐԻ ԵՎ ԴՌՆԵՐԻ ՏԵՍԱԿՆԵՐԸ Մ 1:50, ՄԱՍՆԱԳԻՐ	<<ԻՋՆԱԽ>> ՍՊԸ	