


ԽՈՂԱՆՈՑԻ ՕԴԱՓՈԽՈՒԹՅԱՆ ՍԽԵՄԱ

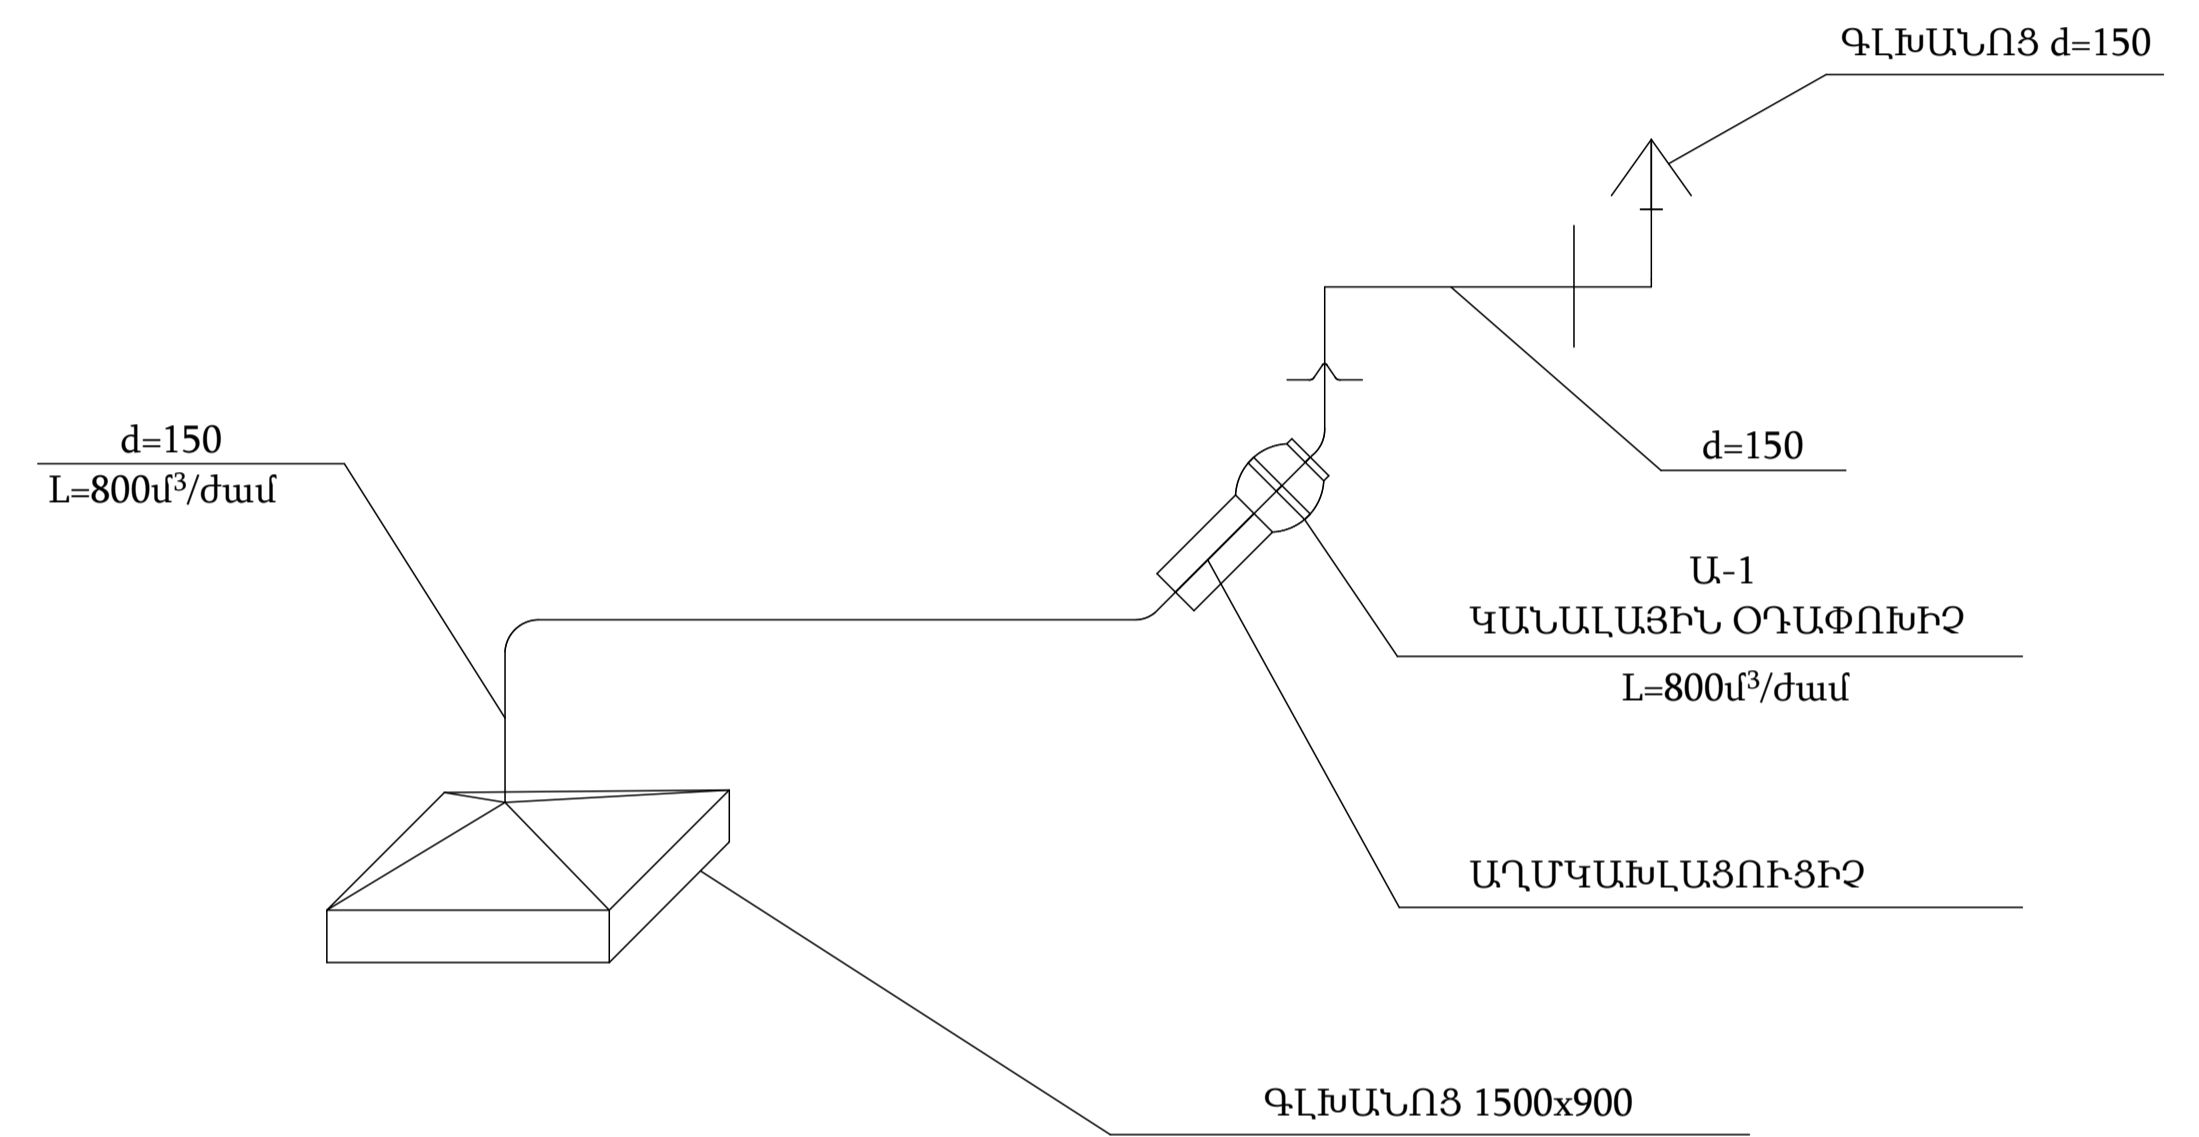

| | | | | | | | |
|----------|-----------------|----------|------|---|---------------|-------|--------|
| ՊԱՇՏՈՆ | ԱՆՈՒՆ, ԱԶԳԱՆՈՒՆ | ՍՏՈՐԱԳԻՐ | ԱՄԻՍ | ՀՀ ՎԱՅՈՑ ԶՈՐԻ ՄԱՐԶ, ԵՂԵԳԼԱԶՈՐ ՀԱՄԱՅՆՔԻ ԹԻՎ 5 ՄԱՆԿԱՊԱՐՏԵԶ ՀՈՂԱԿ-Ի ՇԵՆՔԻ ՏԱՆԻՔԻ ԵՎ ԽՈՂԱՆՈՑԻ ՀԻՄՆԱՆՈՐՈԳՄԱՆ ՆԱԽԱԳԻԾ | | | |
| ՆԳՃ | Հ. Սիմոնյան | | | ՕԴԱՊՈԽՈՒԹՅԱՆ | ՓՈՒԼ | ԹԵՐԹ | ԹԵՐԹԵՐ |
| Նախագծեց | Հ. Սիմոնյան | | | | ԱՆ | ՃՇ-12 | 13 |
| | | | | ԽՈՂԱՆՈՑԱՅԻՆ ՄԱՍԻ ՀԱՏԱԿԱԳԻԾ Մ 1:100 | <<ԻԶՆԱԽ>> ՍՊՐ | | |