ԱՌԱՋԻՆ ՀԱՐԿԻ ՀԱՏԱԿԱԳԻԾ Մ 1 : 100 (ՆԱԽԱԳԾԱՅԻՆ)

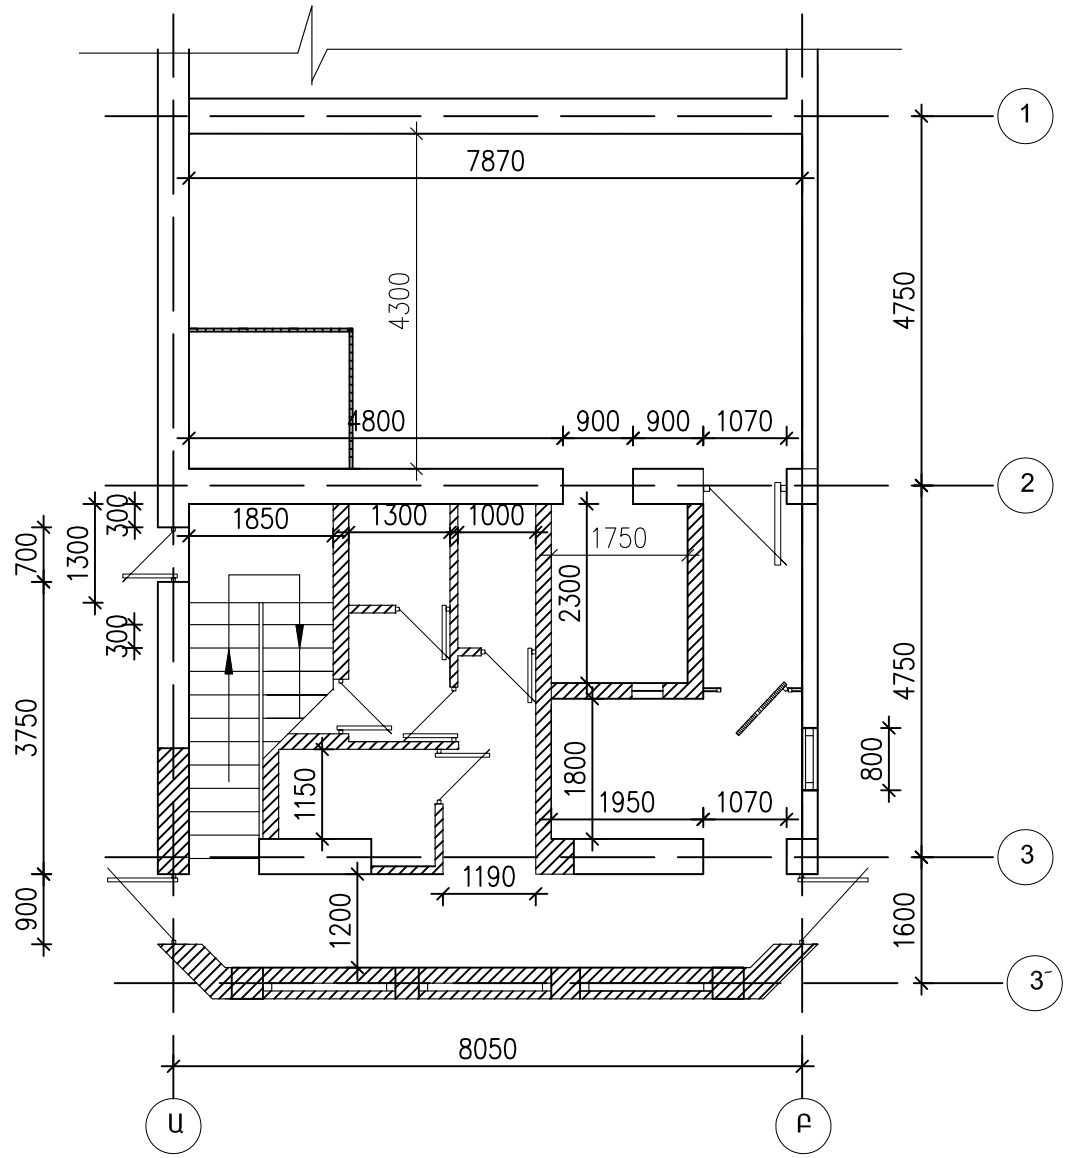

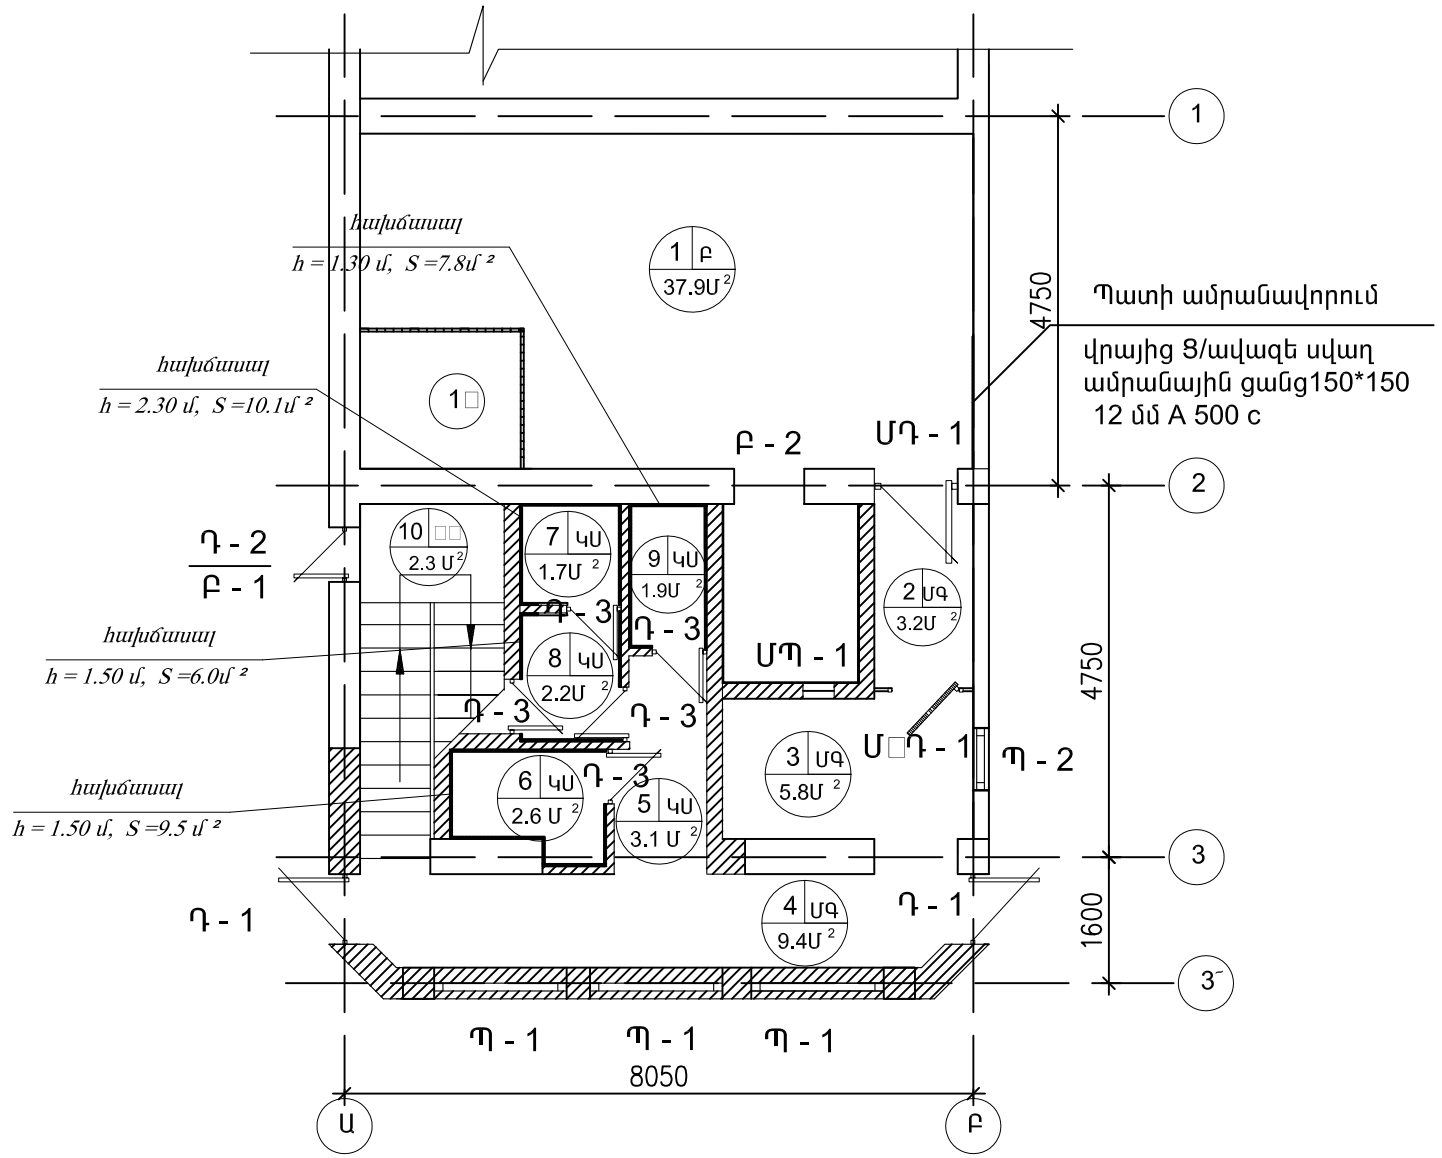

ՇԱՆՈԹՈՒԹՅՈՒՆ

- ԿԱՌՈՒՑՎՈՂ ՏԵՂԱՄԱՍ

Սենյակի համարը
6 | ԿՍ
2.6 Մ²
Հատակի տեսակը
Սենյակի մակերեսը

1. ՁԵՆՔԻ ՊՀՊԱՆՄԱՆ ՍԵՆՅԱԿ

1՝. ՓԱՄՊՈՒՇՏԻ ՊԱՀՊԱՆՄԱՆ ՏԵՂԱՄԱՍ

2. ՄԻՋԱՆՑՔ

3 ՁԵՆՔԻ ՀԱՆՁՄԱՆ ԿԱՄ ԸՆԴՈՒՆՄԱՆ ՏԵՂԱՄԱՍ

4. ՄԻՋԱՆՑՔ

5. ՄԻՋԱՆՑՔ

6. ՏՂԱՄԱՐԴԿԱՆՑ ՍԱՆՀԱՆԳՈՒՑՑ

7. ԼՈԳԱՐԱՆ

8.ԼՈԳԱՐԱՆԻ ՀԱՆԴԵՐՁԱՐԱՆ

9. ԿԱՆԱՆՑ ՍԱՆՀԱՆԳՈՒՑՑ

10. ԱՍՏԻՃԱՆԱՎԱՆԴԱԿ

ՊԱՅՄԱՆԱԿԱՆ ՆՇԱՆԱԿՈՒՄ

Բ	-	Բետոնե հատակներ
Լ	-	Լամինատե հատակներ
ԿՍ	-	Կերամիկական սալիկներ
ՄԳ	-	Մամլոգրանիտե սալիկներ

ՏՆՕՐԵՆ	Թ. ԳԱՓՈՅԱՆ		«ՀՀ [illegible]» [illegible]			
Ն. Գ.Ճ.	Հ. ԳԱՍՊԱՐՅԱՆ					
ՆԱԽԱԳԾԵՑ	Ա. ՄԱԿՈՒՆՑ		Ճարտարապետաշինարարական մաս	Փուլ	Թերթ	Թերթեր
				ԱՆ	3	33
			[illegible]	«ԹԻՎ 28 ՇՄՇ» ԲԲԸ ՊԼ 12736		