




ՌԵԳԻՍՏՐ N 1

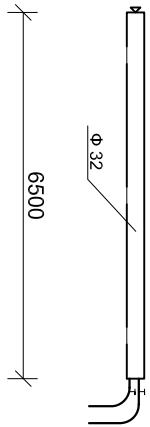


ՌԵԳԻՍՏՐ N 2

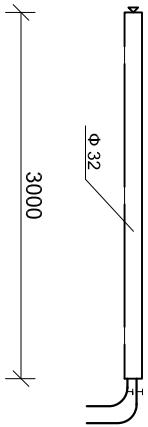


5 S - 16 U

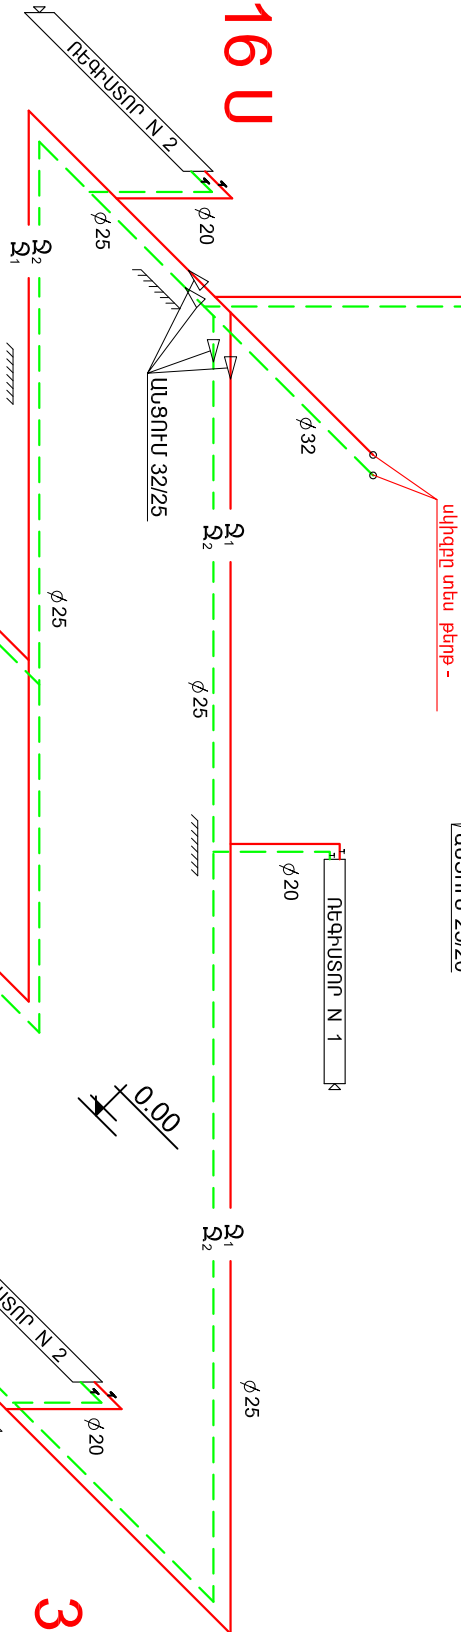


ՌԵԳԻՍՏՐ N 1

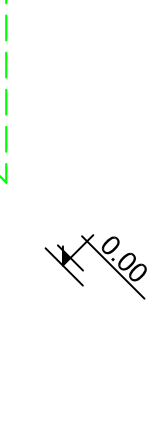






ՌԵԳԻՍՏՐ N 2

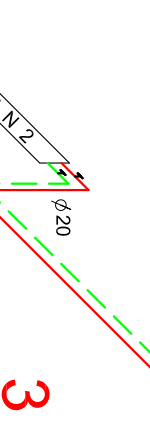

3 S - 15 U

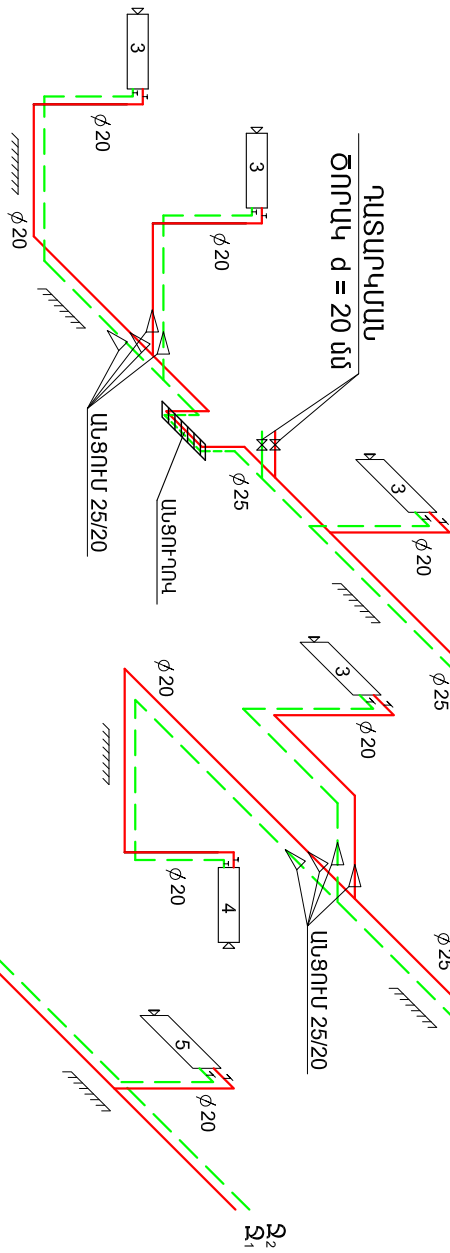

- ԴԱՅՄԱՆԱԿԱԿԱՆ ՆՇԱՆՆԵՐ**
- ՍՆՈՂ ԽՈՂՈՎԱԿ
 - - - ՀԵՏԱՂԱՐԶ ՄԱՅՐՈՒՐԻ
 - ▮ ՄԱՐՏԿՈՑ ԱՆԿՑԻՄԵՆԵՐԻ ՔԱՆԱԿՈՎ
 - ▮ ՄԱՆԱԿՈՒ ԱՐՏԱԶՈՂ ԾՈՂԱԿ
 - ⑩ ԿԱՏՁԱԿԻ (ՀԱՄԱՐՈՎ)
 - ▮ ՄԱՐՏԿՈՑ ԵՐԵՐԹԱՑ ԾՈՂԱԿՈՎ
 - ՓԱԿԱՆ

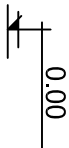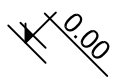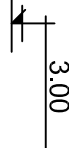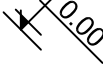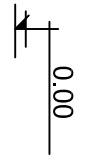

ՏՎՈՐԵՆ	Թ. ԳԼՓՈՅԱՆ	«ՀՀ ԲԱՆԱՆԱԿԱՆ ԵՎ ԿԱՆՈՒՆԱԿԱՆ ԵՐԿՐԱՆՈՒԹՅԱՆ ԳԵՆԵՐԱԼԻՆԵՐԻ ԿՈՄԻՏԵ»		
Ն. Գ. Ր.	Հ. ԳԱՄԴԱՆՅԱՆ	ԲԱՆԱՆԱԿԱՆ ԵՎ ԿԱՆՈՒՆԱԿԱՆ ԵՐԿՐԱՆՈՒԹՅԱՆ ԳԵՆԵՐԱԼԻՆԵՐԻ ԿՈՄԻՏԵ		
ՆԱԽԱՐԱՐԵՅ	Ա. ՄԱՐԿՈՒՅ	ԲԱՆԱՆԱԿԱՆ ԵՎ ԿԱՆՈՒՆԱԿԱՆ ԵՐԿՐԱՆՈՒԹՅԱՆ ԳԵՆԵՐԱԼԻՆԵՐԻ ԿՈՄԻՏԵ		
Խմբագրողական մաս		Փուլ	Թիպ	Թիպիչ
		ԱՆ	Օ-4	8
ՋԵՌՈՒՑՈՒՄԱՆ ՀԱՄԱԿԱՐԳԻ ԱՔՍՈՆՈՄԵՏՐԻԿ ՍԽԵՄԱ		«ԹԻՎ 28 ՇՄՇ» ԲԶԸ ՊԼ 12736		