Մ 1 : 1000

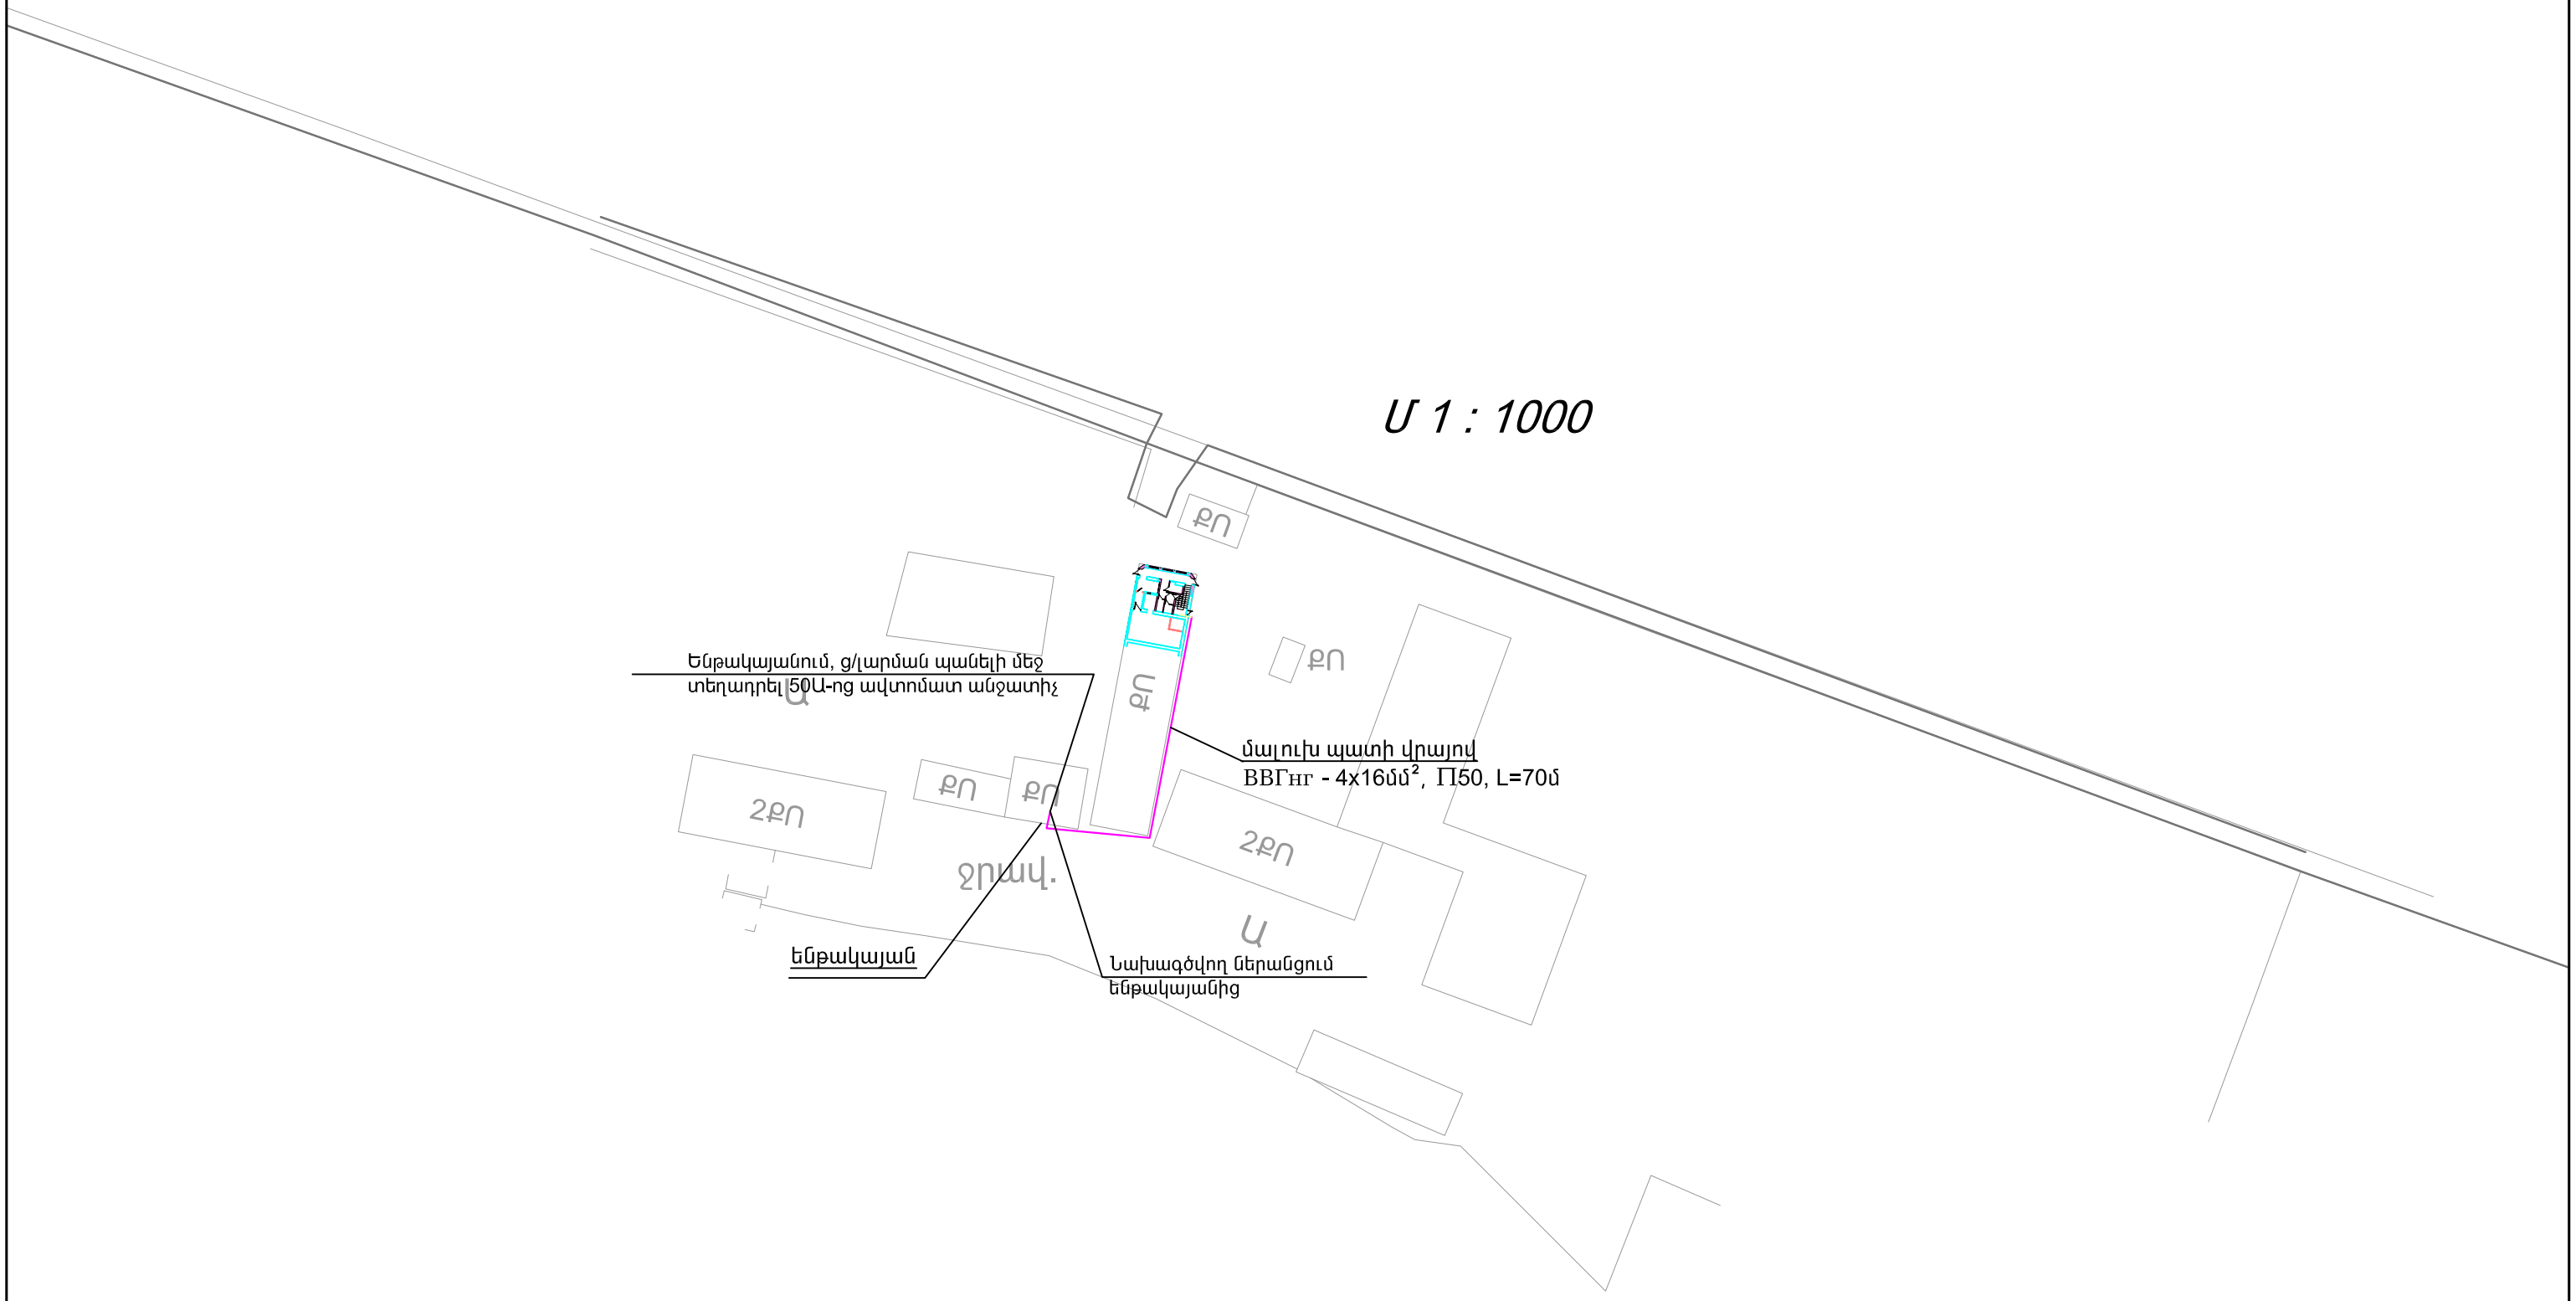
Ենթակայանում, ց/լարման պանելի մեջ
տեղադրել 50Ա-ոց ավտոմատ անջատիչ
մալուխ պատի վրայով
ԱՎՎԳհг - 4x16մմ², Պ50, L=70մ
ենթակայան
Նախագծվող ներանցում
ենթակայանից
Ա
Ա
ՀՔՕ
ՀՔՕ
ՔՕ
ՔՕ