


# ՀԱՏԱԿԱԳԻԾ Մ1:10

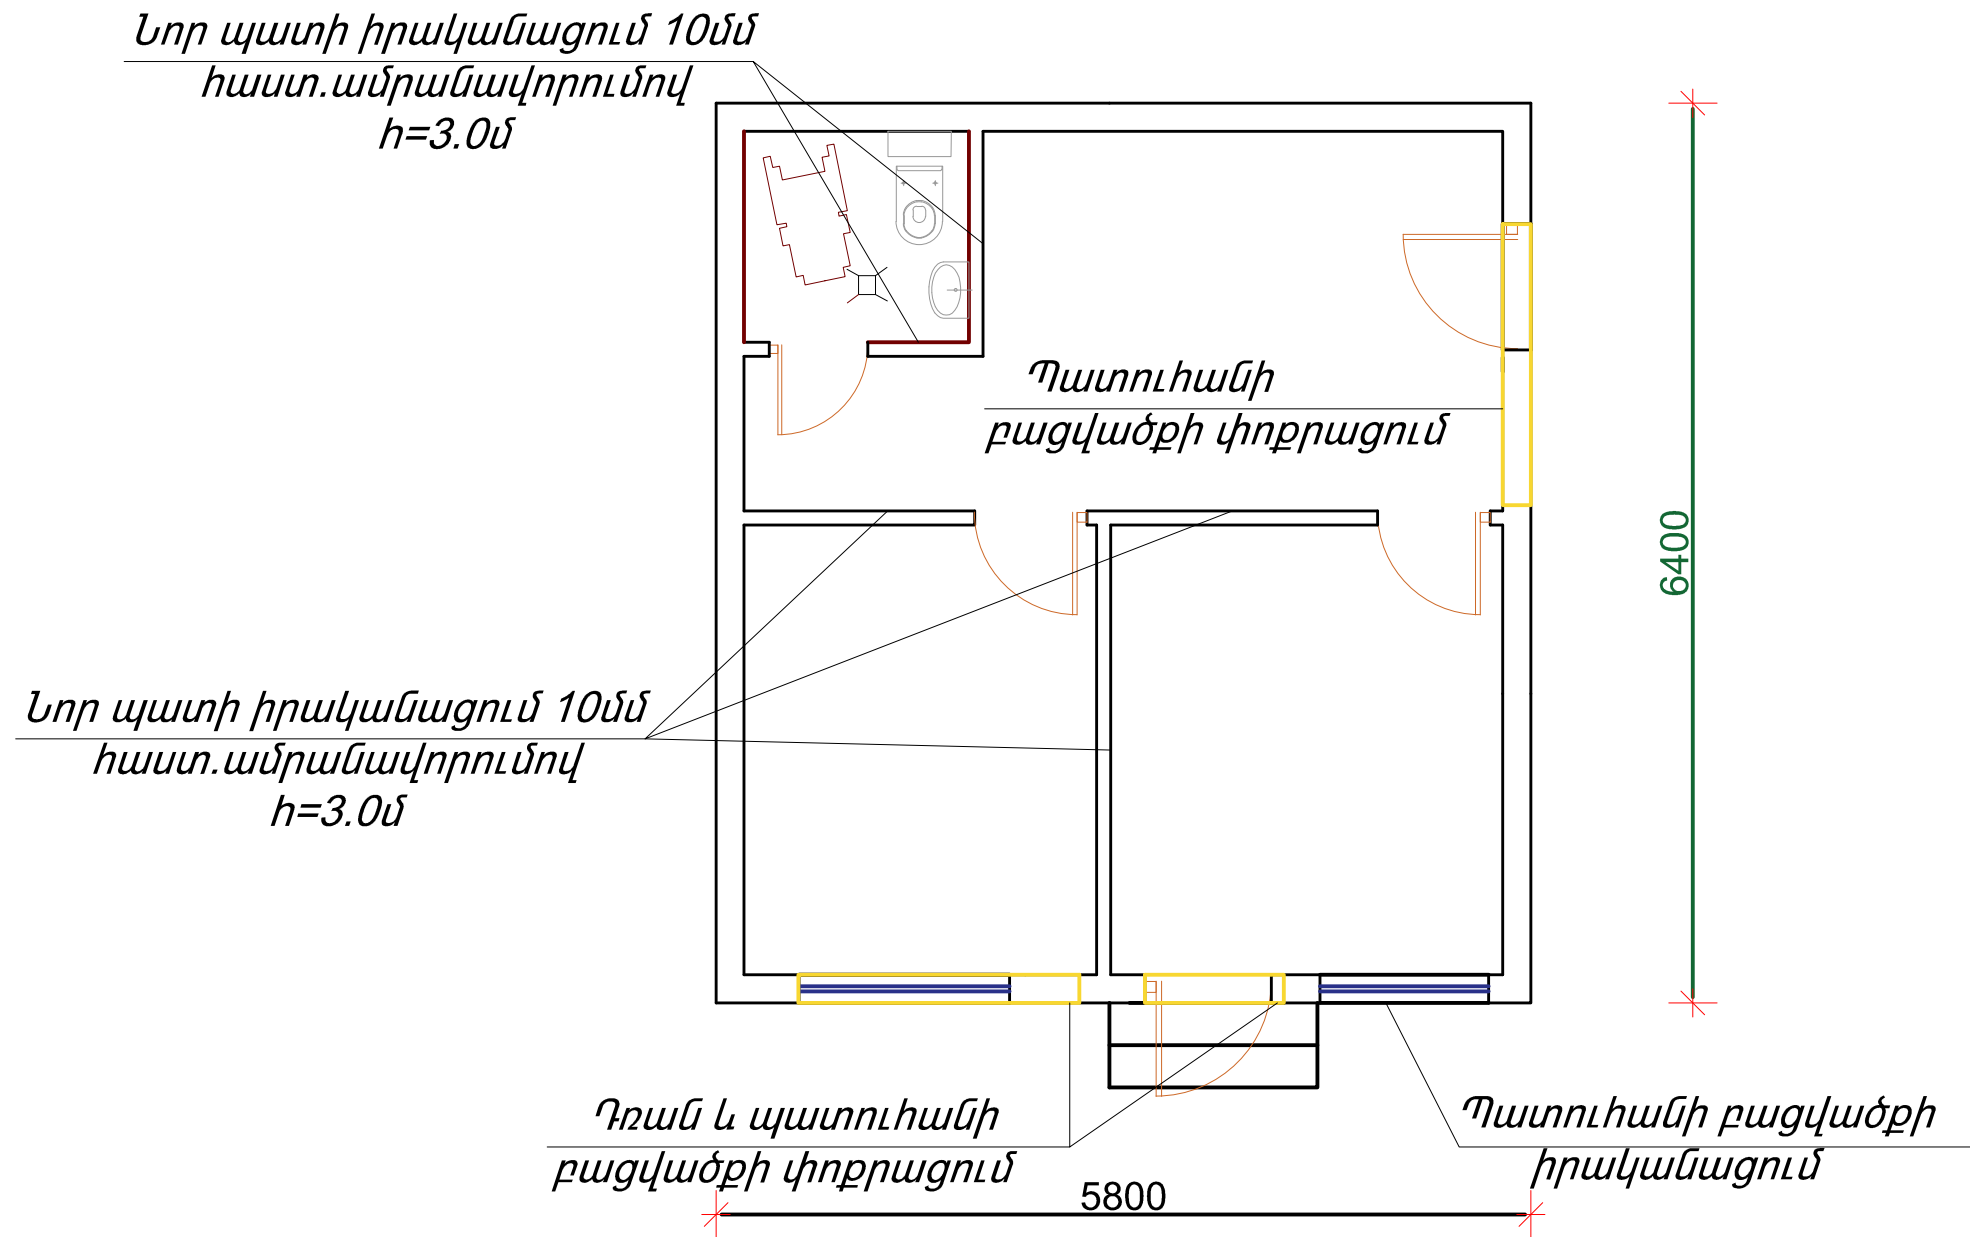

ՀՀ ԱՐԽՐԱՏԻ ՄԱՐԶԻ Ք.ՄԱՍԻՍԻ Վ.ԲԱԲԱՅԱՆԻ ԱՆՎԱՆ N 2 ՀԻՄՆԱԿԱՆ ԴՊՐՈՑ ՊՈՍԿ-Ի ՆԵՐԱՌԱԿԱՆ ԿՐԹՈՒԹՅԱՆ ՀԱՄԱՐ ՆԱԽԱՏԵՆՎԱԾ ԴԱՍԱՍԵՆՅԱԿՆԵՐԻ, ՍԱՆ. ՀԱՆԳՈՒՅՑԻ ԿԱՌՈՒՑՄԱՆ ԱՇԽԱՏԱՆՔՆԵՐ				Պայմանագիր N ԱՀԴ-ՀՄԱ-ԱՇՁԲ-17/01-81		
Ն.Գ.Ճ	Վ.Երեդյան		ՇԻՆԱՐԱՐԱԿԱՆ ԱՇԽԱՏԱՆՔՆԵՐ	ՓՈՒԼ	ԹԵՐԹ	ԹԵՐԹԵՐ
Նախագծ.	Ա.Գուլոյան			ԱՆ	4	7
Ստուգեց.	Ա.Հովհաննիսյան					
			ՀԱՏԱԿԱԳԻԾ Մ1:10	«ՍՏ ԱՐՏ» ՍՊԸ 