


ՀԱՏԱԿԱԳԻԾ Մ1:10

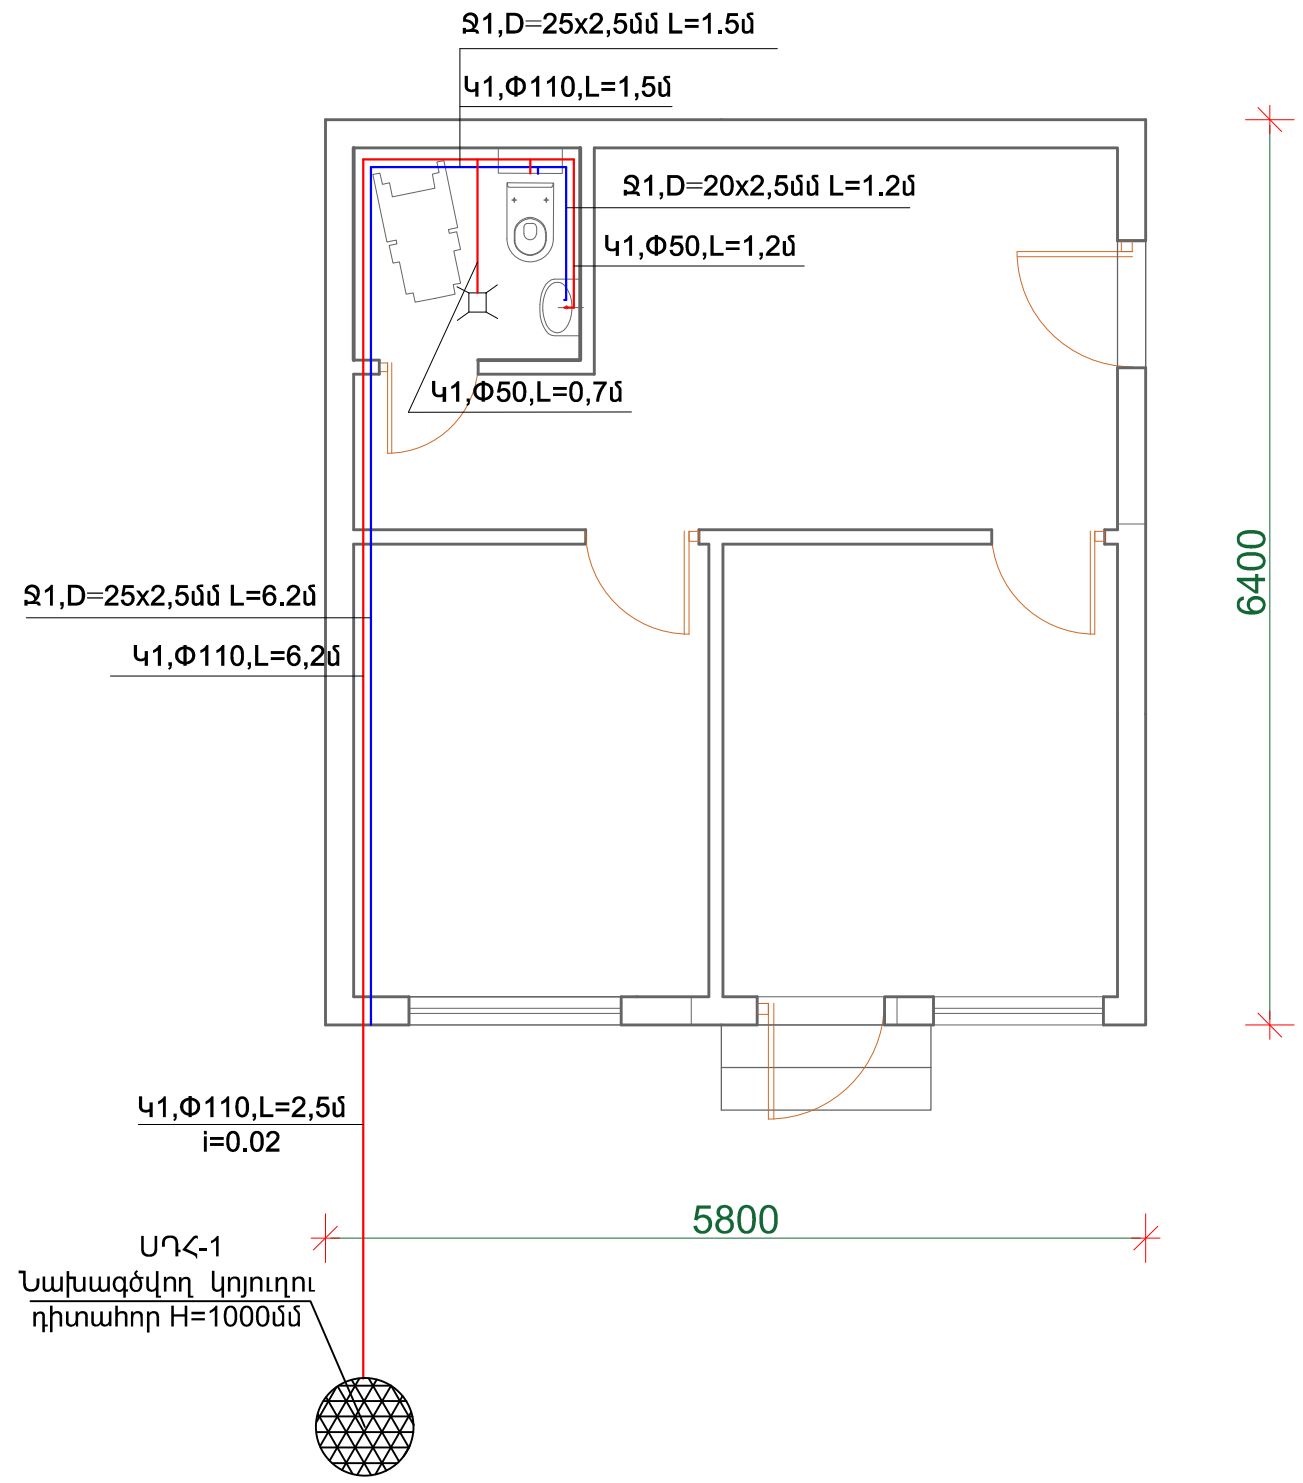

ՀՀ ԱՐԱՐԱՏԻ ՄԱՐԶԻ Ք.ՄԱՍԻՍԻ Վ.ԲԱԲԱՅԱՆԻ ԱՆՎԱՆ N 2 ՀԻՄՆԱԿԱՆ ԳՊՐՈՑ ՊՈՒԿ-Ի ՆԵՐԱՌԱՎԱՆ ԿՐԹՈՒԹՅԱՆ ՀԱՄԱՐ ՆԱԽԱՏԵՍՎԱԾ ԴԱՍԱՆԵՆՅԱԿՆԵՐԻ, ՍԱՆ. ՀԱՆԳՈՒՅՑԻ ԿԱՌՈՒՑՄԱՆ ԱՇԽԱՏԱՆՔՆԵՐ			Պայմանագիր N ԱՀԴ-ՀՄԱ-ԱՇՁԲ-17/01-81		
Ն.Գ.Գ	Վ.Երեյան	ՋՐԱՄԱՏԱԿԱՐԱՐՄԱՆ ԵՎ ՋՐԱՀԵՌԱՑՄԱՆ ՑԱՆՑ	ՓՈՒԼ	ԹԵՐԹ	ԹԵՐԹԵՐ
Նախագծ.	Ա.Գուլոյան		ԱՆ	2	3
Ստուգեց.	Ա.Հովհաննիսյան				
		Հատակագիծ ջրամատակարարման և կոյուղու ցանցով Մ1:10	«ՍՏ ԱՐՏ» ՍՊԸ 