


**ԱՌԱՋԻՆ ՓՈՒԼՈՎ ՆԱԽԱՏԵՍԱԿՈՂ
ԱՇԽԱՏԱՆՔՆԵՐԻ ՍԽԵՄԱՆ**

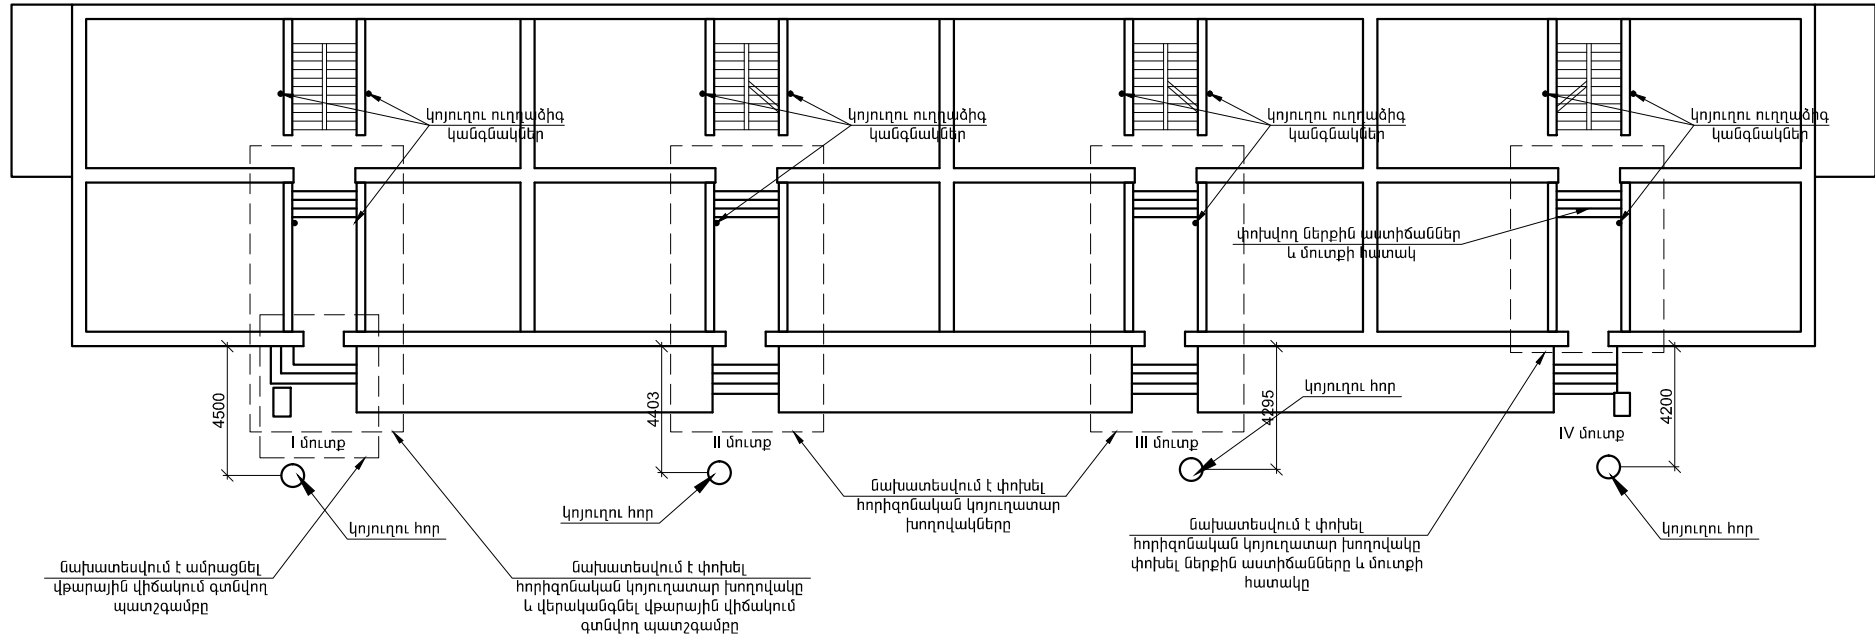

ԿՈՆՍՏՐ-Ր	Գ.ԲԵԶԻՐՋԱՆ	<i>[Signature]</i>
«ԷՅ ԿԻ ԷՆ ԳՐՈՒՊ» ՍՊՈ		
ՏՆՕՐԵՆ Ա.ՆԻԿՈՅԱՆ		

Երևան քաղաքի Ֆուչիկի փողոցի հ.23 3-րդ աստիճանի վնասվածության բազմաբնակարան շենքի վերականգնման-ամրացման նախագիծ-նախահաշիվ				
ՃԱՐՏ.ՇԻՆ.ՍԱԱ		ՓՈՒԼ	ԹԵՐԹ	ԹԵՐԹԵՐ
I փուլով կատարվելիք աշխատանքների սխեման		1		
		ԱՐՏՈՆԱԳԻՐ Հ.13298		