


«Երևան ԶԷԿ» ՓԲԸ խմելու ջրի D500 մմ տրամագծով ստորգետնյա մետաղական խողովակաշարի
վերակառուցման հատակագիծ

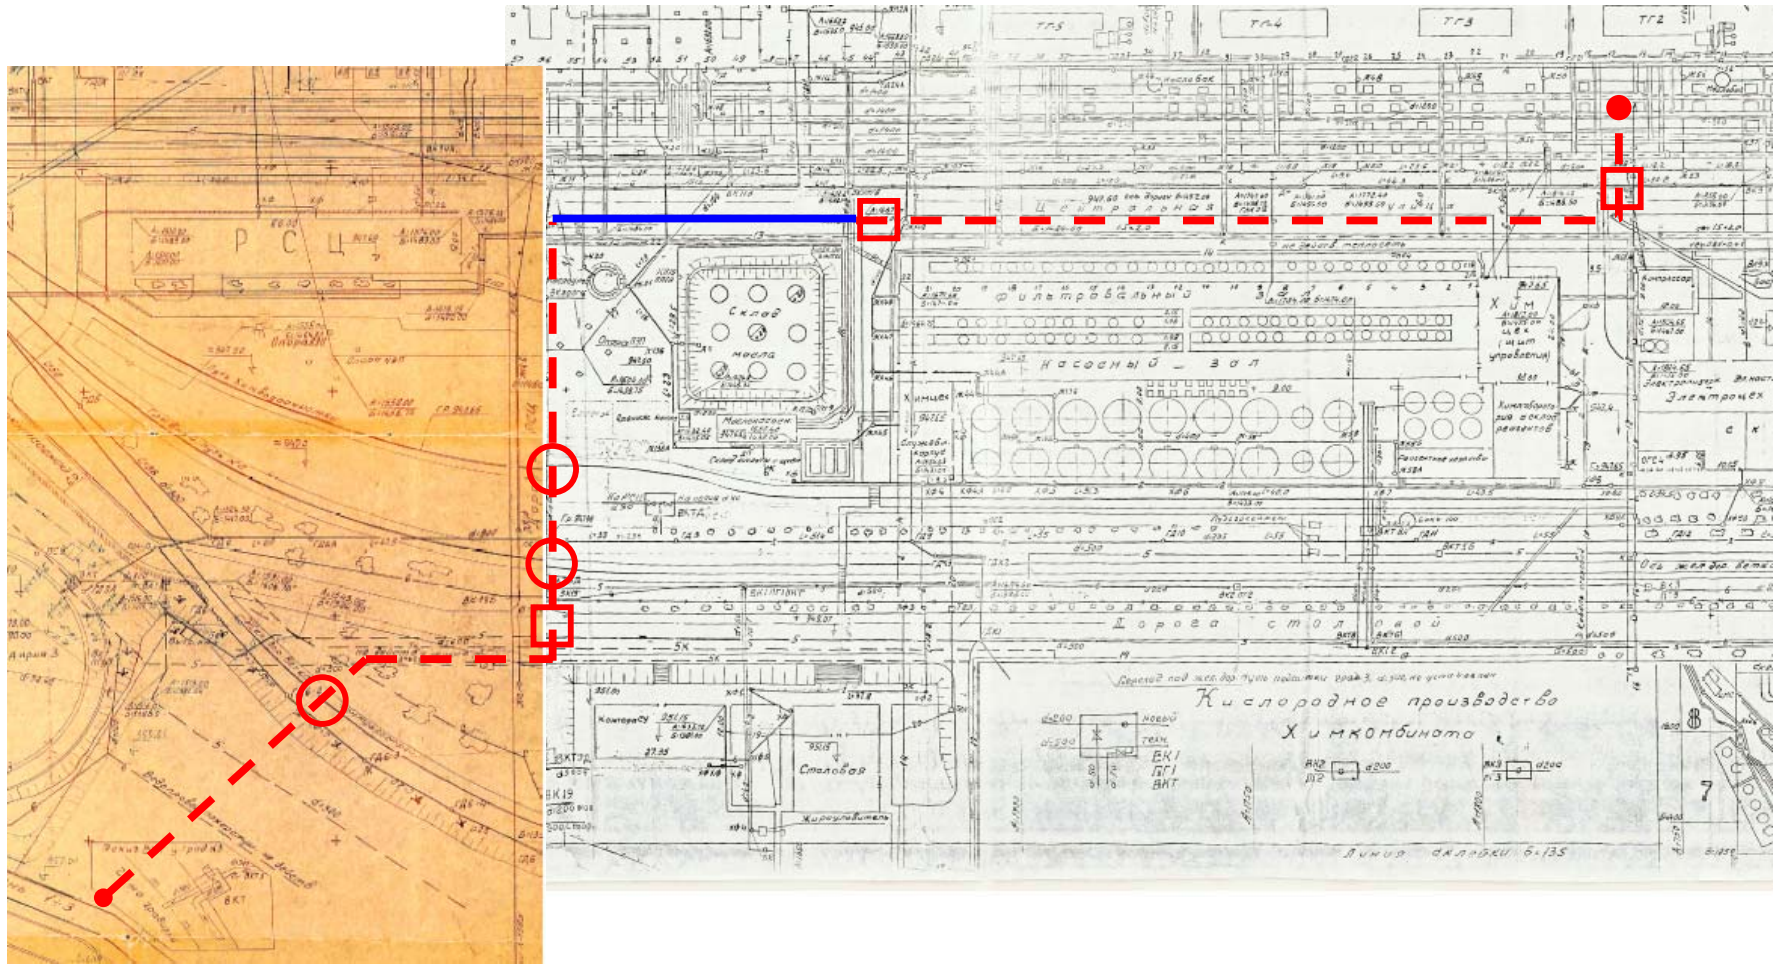

--- Նոր կառուցվող էստակադա

— Գոյություն ունեցող էստակադա

● Միացման կետեր

□ Ավտոմատացման հատման տեղամաս

○ Երկաթգծի հատման տեղամաս

50 մ