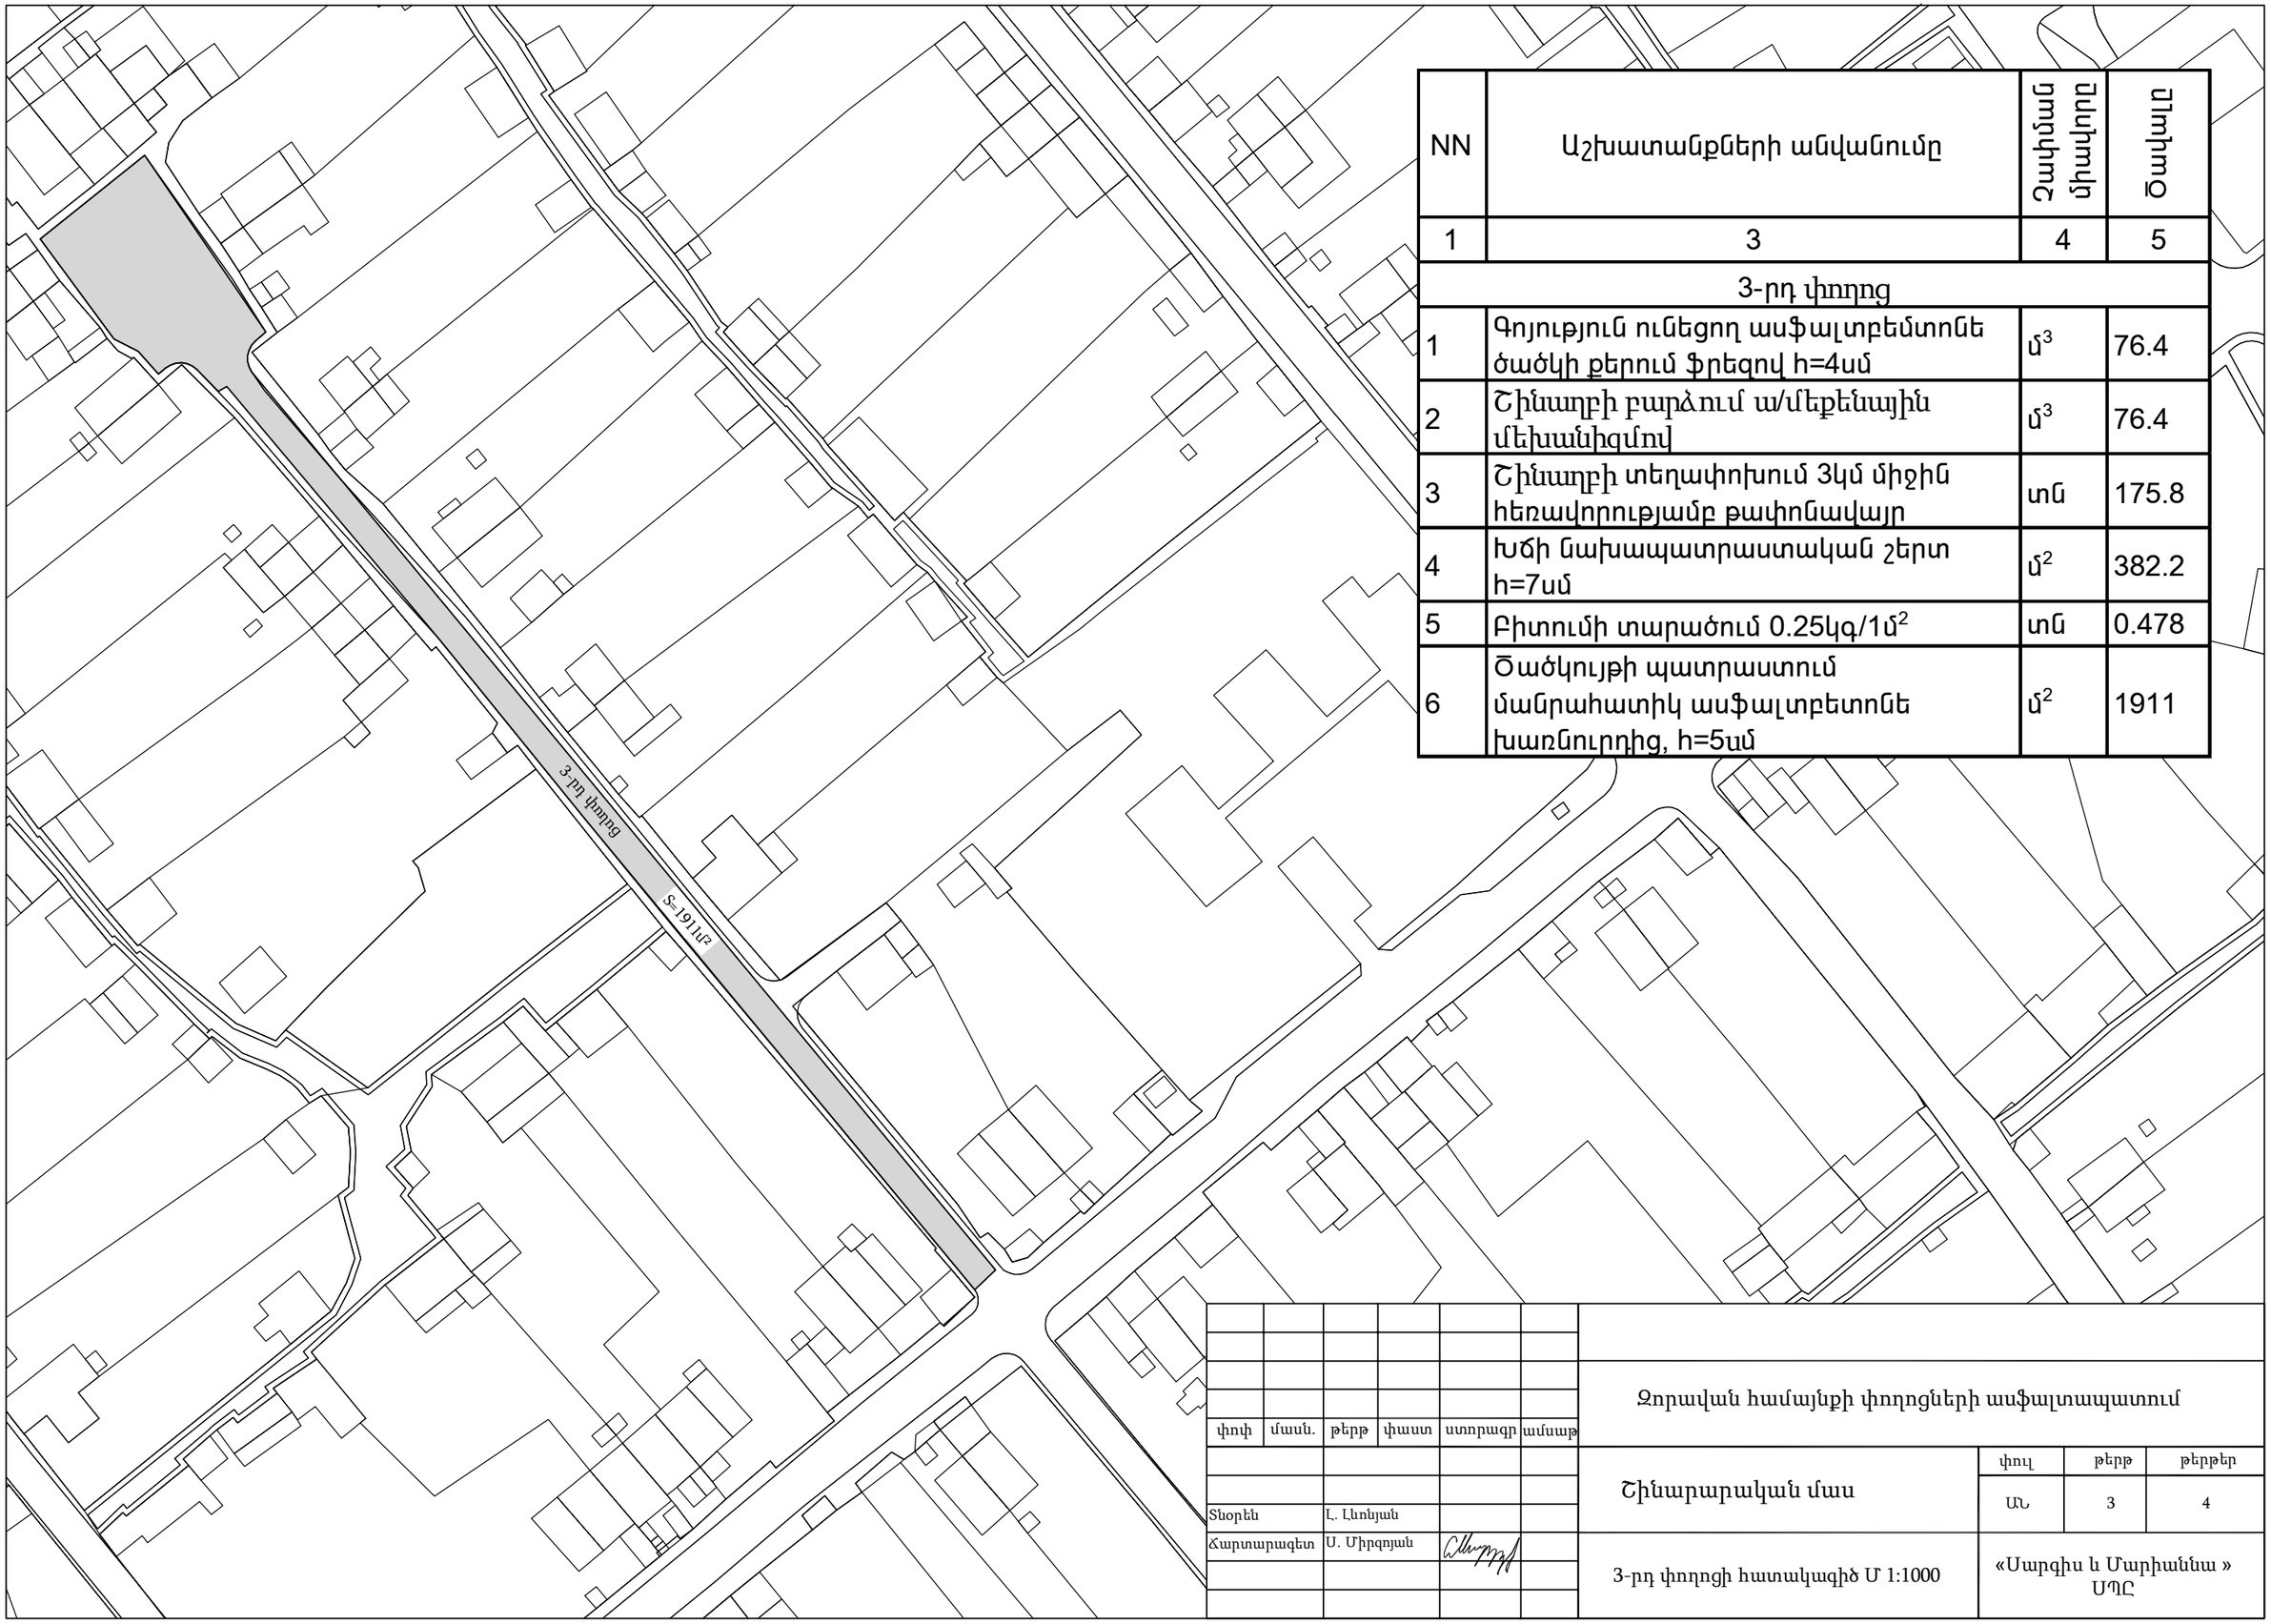

NN	Աշխատանքների անվանումը	Չափման միավորը	Քանակը
1	3	4	5
	3-րդ փողոց		
1	Գոյություն ունեցող ասֆալտբետոնե ծածկի քերում ֆրեզով h=4սմ	մ^3	76.4
2	Շինաղբի բարձում ա/մեքենային մեխանիզմով	մ^3	76.4
3	Շինաղբի տեղափոխում 3կմ միջին հեռավորությամբ թափոնավայր	տն	175.8
4	Խճի նախապատրաստական շերտ h=7սմ	մ^2	382.2
5	Բիտումի տարածում 0.25կգ/1մ^2	տն	0.478
6	Ծածկույթի պատրաստում մանրահատիկ ասֆալտբետոնե խառնուրդից, h=5սմ	մ^2	1911

փոփ	մասն.	թերթ	փաստ	ստորագր	ամսաթ
Տևօրեն		Լ. Լևոնյան			
Ճարտարապետ		Ս. Միրզոյան			

Ջորավան համայնքի փողոցների ասֆալտապատում

Շինարարական մաս	փուլ	թերթ	թերթեր
	ԱՆ	3	4
3-րդ փողոցի հատակագիծ Մ 1:1000	«Սարգիս և Մարիաննա» ՍՊԸ		