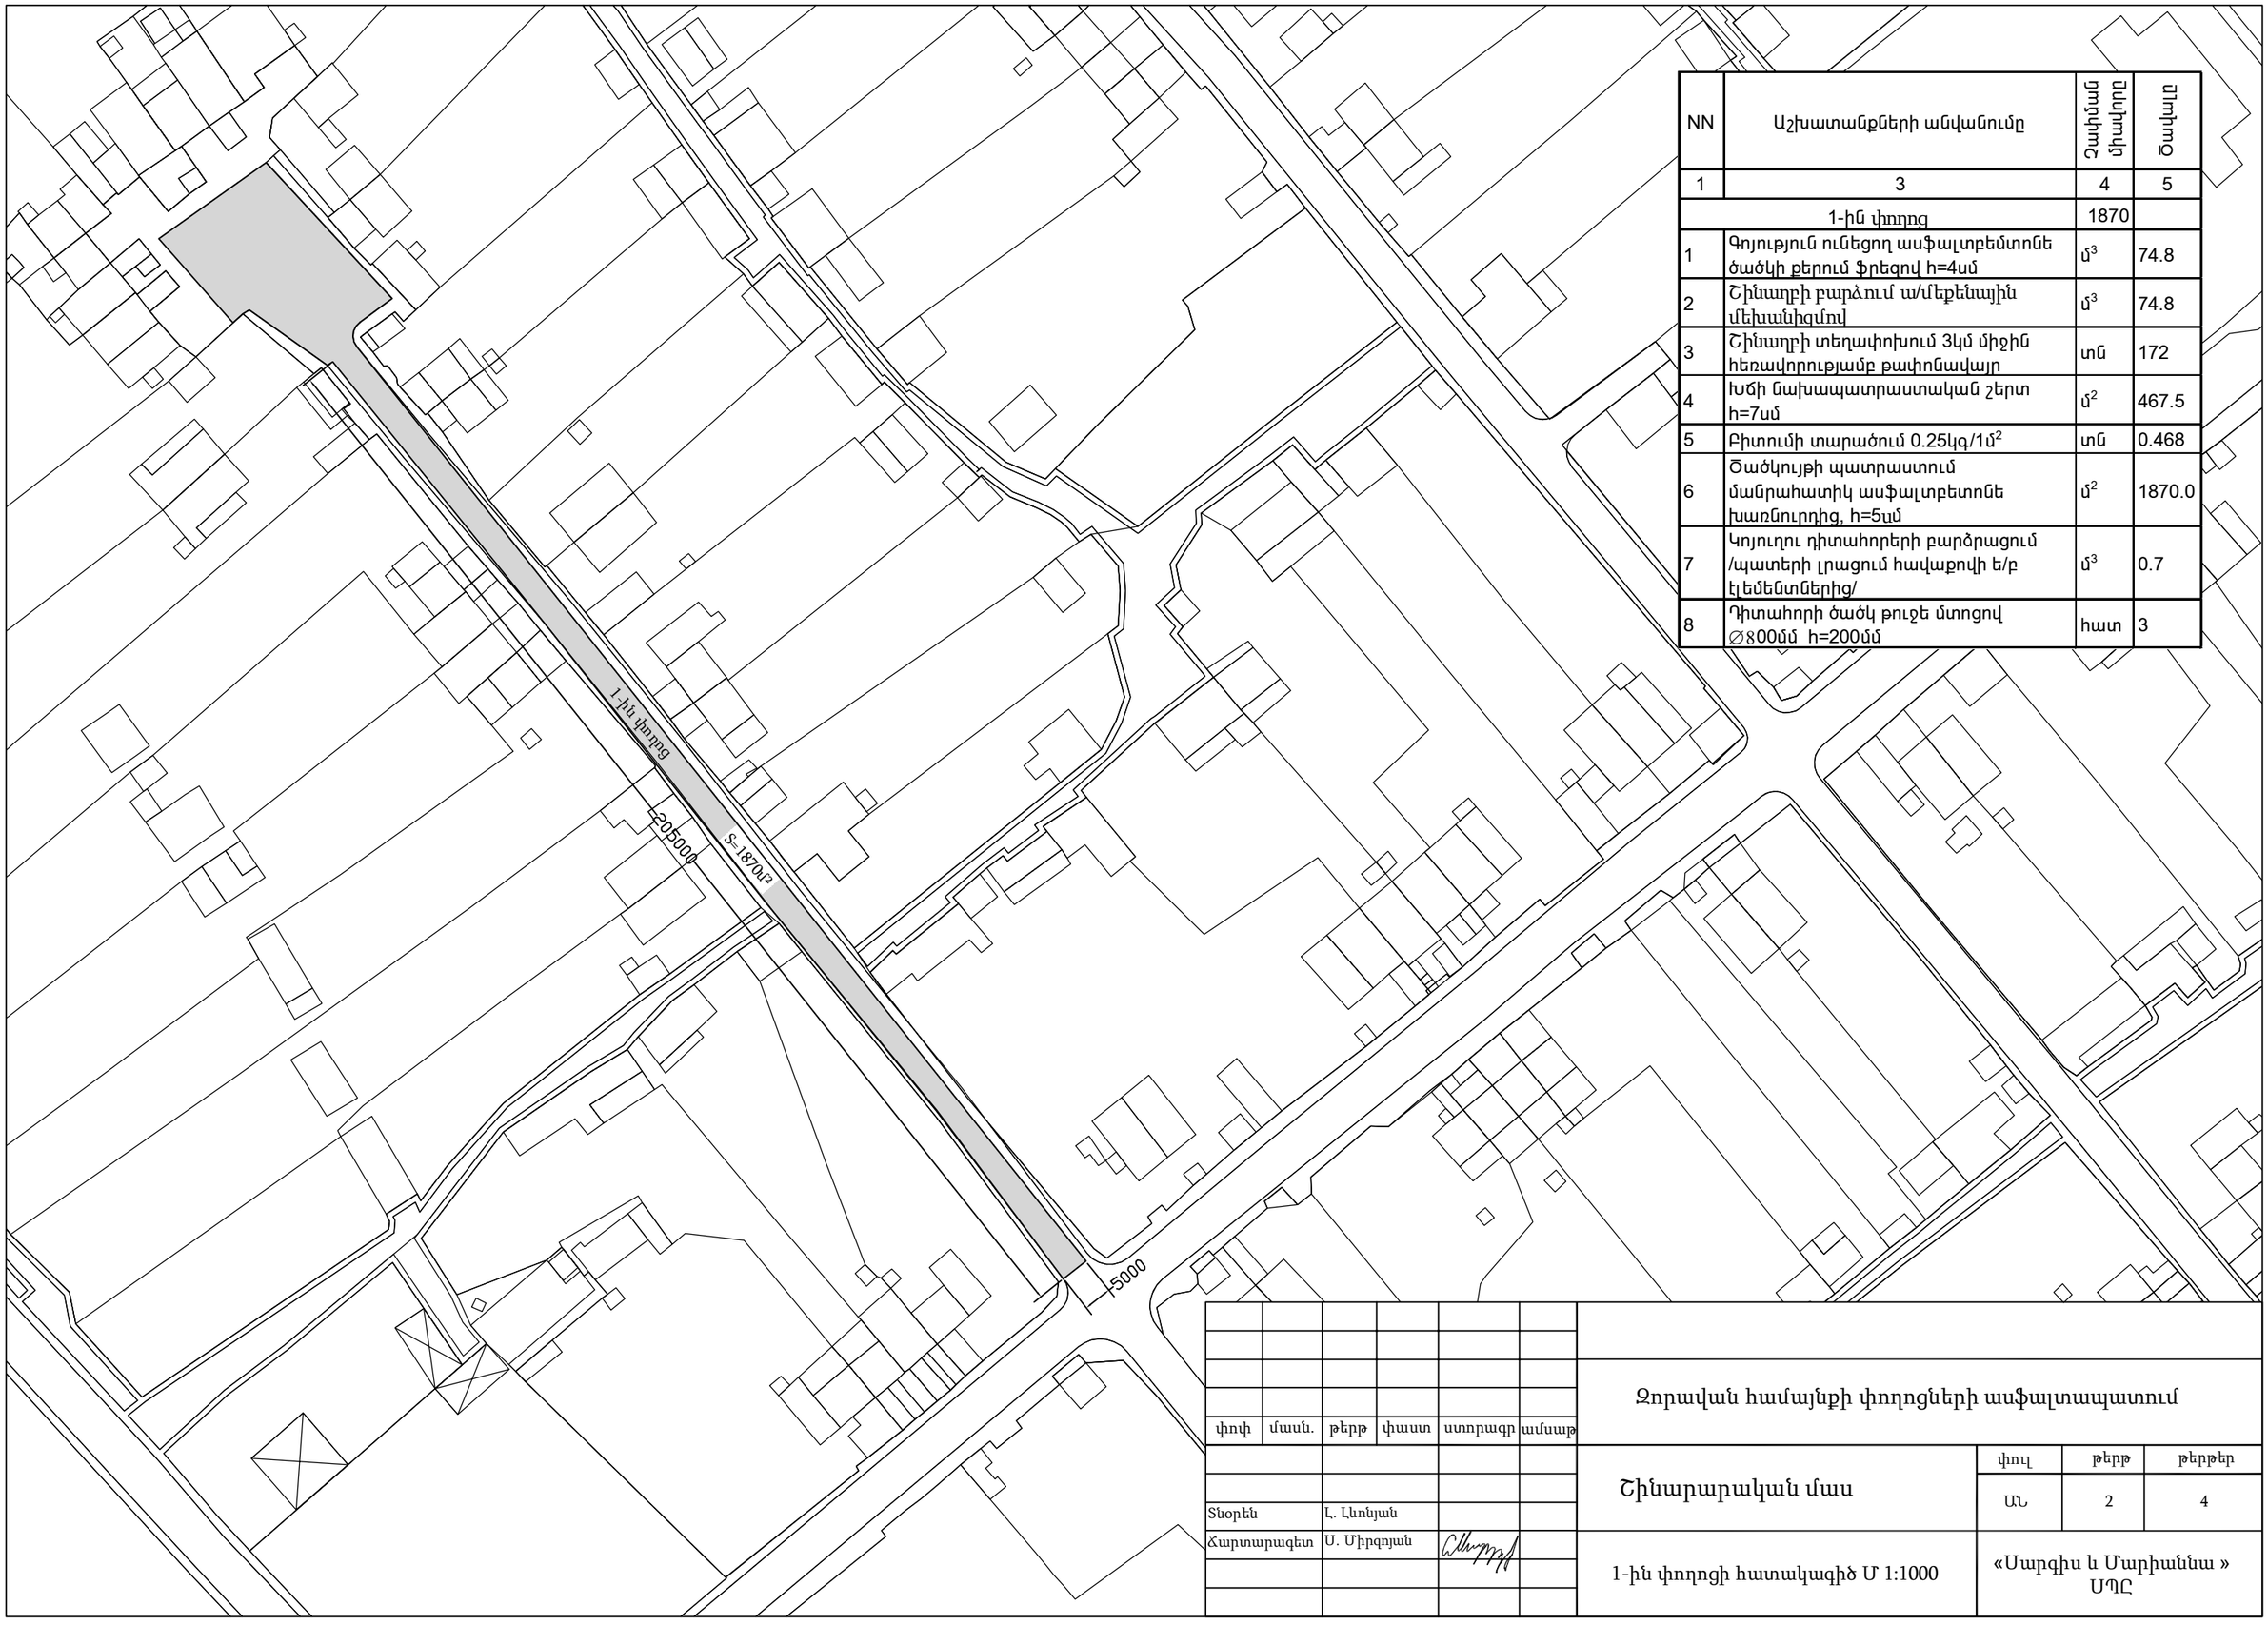

NN	Աշխատանքների անվանումը	Չափման միավոր	Ծավալը
1	3	4	5
	1-ին փողոց	1870	
1	Գոյություն ունեցող ասֆալտբետոնե ծածկի քերում ֆրեզով h=4սմ	մ³	74.8
2	Շինաղբի բարձում ա/մեքենային մեխանիզմով	մ³	74.8
3	Շինաղբի տեղափոխում 3կմ միջին հեռավորությամբ թափոնավայր	տն	172
4	Խճի նախապատրաստական շերտ h=7սմ	մ²	467.5
5	Բիտումի տարածում 0.25կգ/1մ²	տն	0.468
6	Ծածկույթի պատրաստում մանրահատիկ ասֆալտբետոնե խառնուրդից, h=5սմ	մ²	1870.0
7	Կոյուղու դիտահորերի բարձրացում /պատերի լրացում հավաքովի ե/բ էլեմենտներից/	մ³	0.7
8	Դիտահորի ծածկ թուջե մտոցով ∅800մմ h=200մմ	հատ	3

փոփ	մասն.	թերթ	փաստ	ստորագր	ամսաթ
Տնօրեն		Լ. Լևոնյան			
Ճարտարագետ		Ս. Միրզոյան			

Զորավան համայնքի փողոցների ասֆալտապատում

Շինարարական մաս

փուլ	թերթ	թերթեր
ԱՆ	2	4

1-ին փողոցի հատակագիծ Մ 1:1000

«Սարգիս և Մարիաննա » ՍՊԸ