
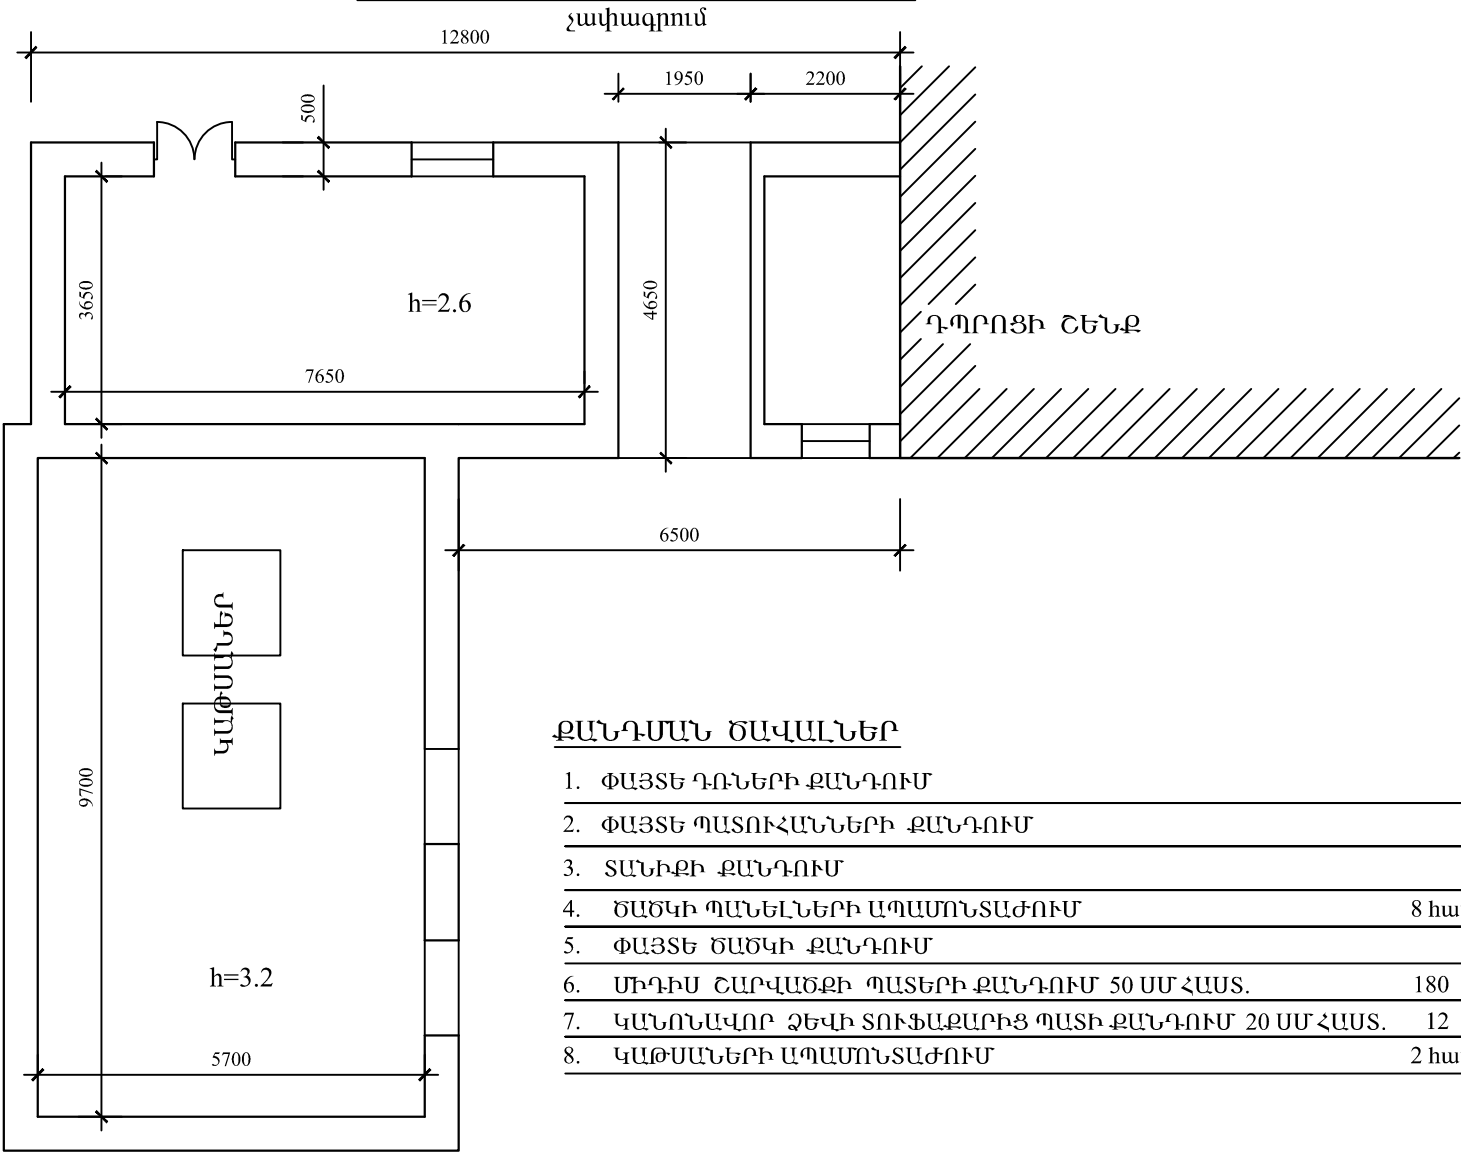


ՇՈՒՆԱԿԱՆՈՒՄՆԵՐԻ ՀԱՏԱԿԱԳԻԾ Մ 1:100

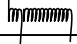

ՔԱՆԴԱՆ ԾԱՎԱԼՆԵՐ

1. ՓԱՅՏԵ ԴՈՒՆԵՐԻ ՔԱՆԴՈՒՄ	2.5 մ ²
2. ՓԱՅՏԵ ՊԱՏՈՒՀԱՆՆԵՐԻ ՔԱՆԴՈՒՄ	3 մ ²
3. ՏԱՆԻՔԻ ՔԱՆԴՈՒՄ	127.4 մ ²
4. ԾԱԾԿԻ ՊԱՆԵԼՆԵՐԻ ԱՊԱՄՈՆՏԱԺՈՒՄ	8 հաւմ / 57.6 մ ²
5. ՓԱՅՏԵ ԾԱԾԿԻ ՔԱՆԴՈՒՄ	58 մ ³
6. ՄԻԴԻՄ ՇԱՐՎԱԾՔԻ ՊԱՏԵՐԻ ՔԱՆԴՈՒՄ 50 ՍՄ ՀԱՍ.	180 մ ² / 90 մ ³
7. ԿԱՆՈՆԱՎՈՐ ՁԵՎԻ ՏՈՒՖԱՔԱՐԻՑ ՊԱՏԻ ՔԱՆԴՈՒՄ 20 ՍՄ ՀԱՍ.	12 մ ² / 2.4 մ ³
8. ԿԱԹՍԱՆԵՐԻ ԱՊԱՄՈՆՏԱԺՈՒՄ	2 հաւմ / 4մ

				ՀՀ ԱՐՄԱԿԻՐԻ ՄԱՐԶԻ «ՊՏՂՈՒՆՔ ՀԱՄԱՅՆՔԻ ԴՊՐՈՑԻ ԱՐՇԵՍԱՆՈՑԻ ԵՎ ԿԱԹՍԱՅԱՏԱՆ ՇԵՆՔԵՐԻ ՔԱՆԴՈՒՄ, ՏԱՐԱԾՔԻ ՄԱՔՐՈՒՄ» ԾՐԱԳՐԻ ՆԱԽԱԳԾԱՀԵՏԱԶՈՏԱԿԱՆ ԱՇԽԱՏԱՆՔՆԵՐ	ՓՈՒԼ	ԹԵՐԹ	ԹԵՐԹԵՐ
ՆԱԽԱԳԾԵՑ	ՆԱԽԱԳԾԵՑ				Ա.Ն.	5	
				ՀԱՏԱԿԱԳԻԾ, ԾԱՎԱԼՆԵՐ	«ԱՐԱՐԿԻՐ ՆԱԽԱԳԻԾ» ՓԲԸ		