

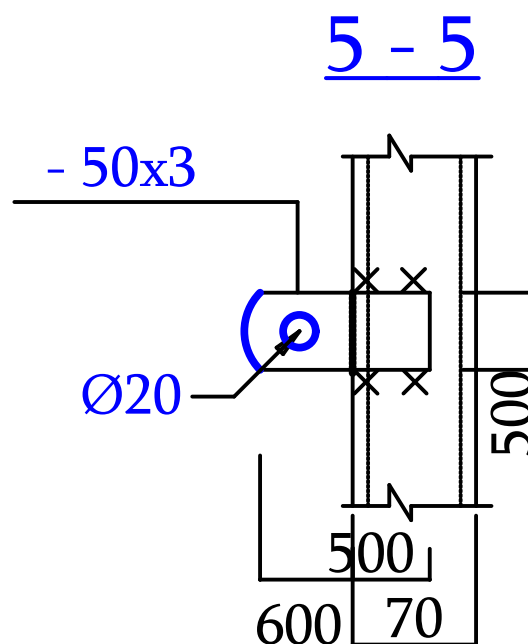
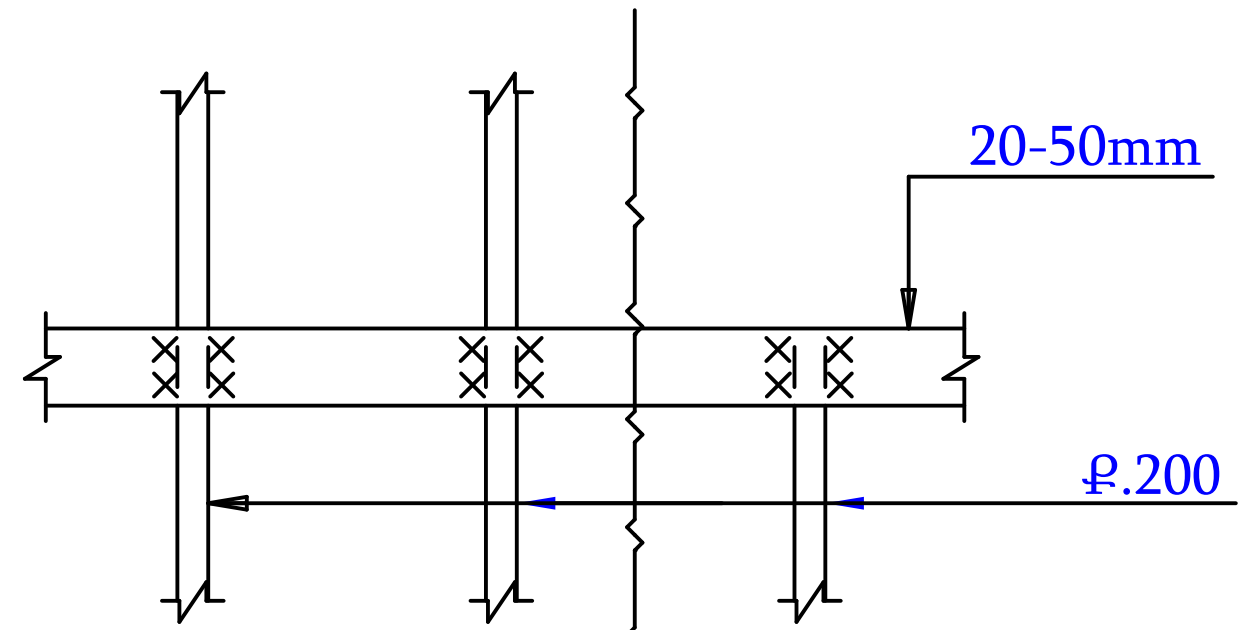


ԽԱՍՔԱՐԱԲԵՏՈՆ

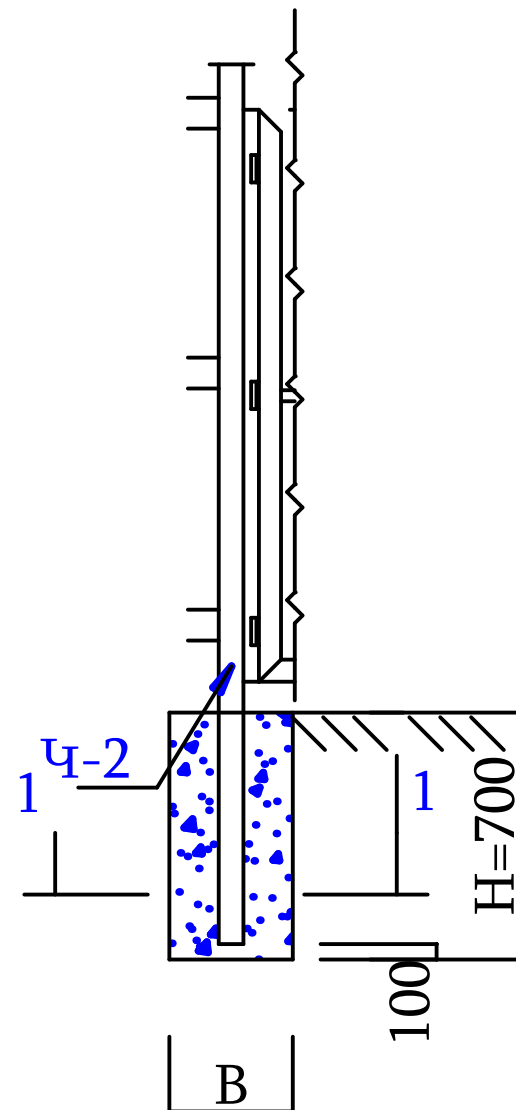

| | | |
|--|----------------|-------|
| Գոտիների միաձույլ ե/թ հեծաններ B25 (M350) դասի բետոնից | մ ³ | 9.600 |
| Ամրան Acl դասի (Φ8) | տ | 0.350 |
| Ամրան A500C դասի (Φ12) | տ | 0.570 |
| Պողպատե 100x100x2մմ խողովակներից կանգնակների մոնտաժում H=2,2մ (6հատ) | տ | 0.090 |
| Մետաղական խողովակներից ցանկապատի պատրաստում և մոնտաժում (20x40x2մմ , 20x20x2մմ) Մետաղական դարպասների պատրաստում և մոնտաժում 2,5x2,1մ (2 հատ) մետաղի ձևավորում համաձայն նխագծի | տ | 2.700 |
| Մետաղական խողովակներից ցանկապատի պատրաստում և մոնտաժում (80x80x2մմ 64գծմ) Կանգնակներ | տ | 0.320 |

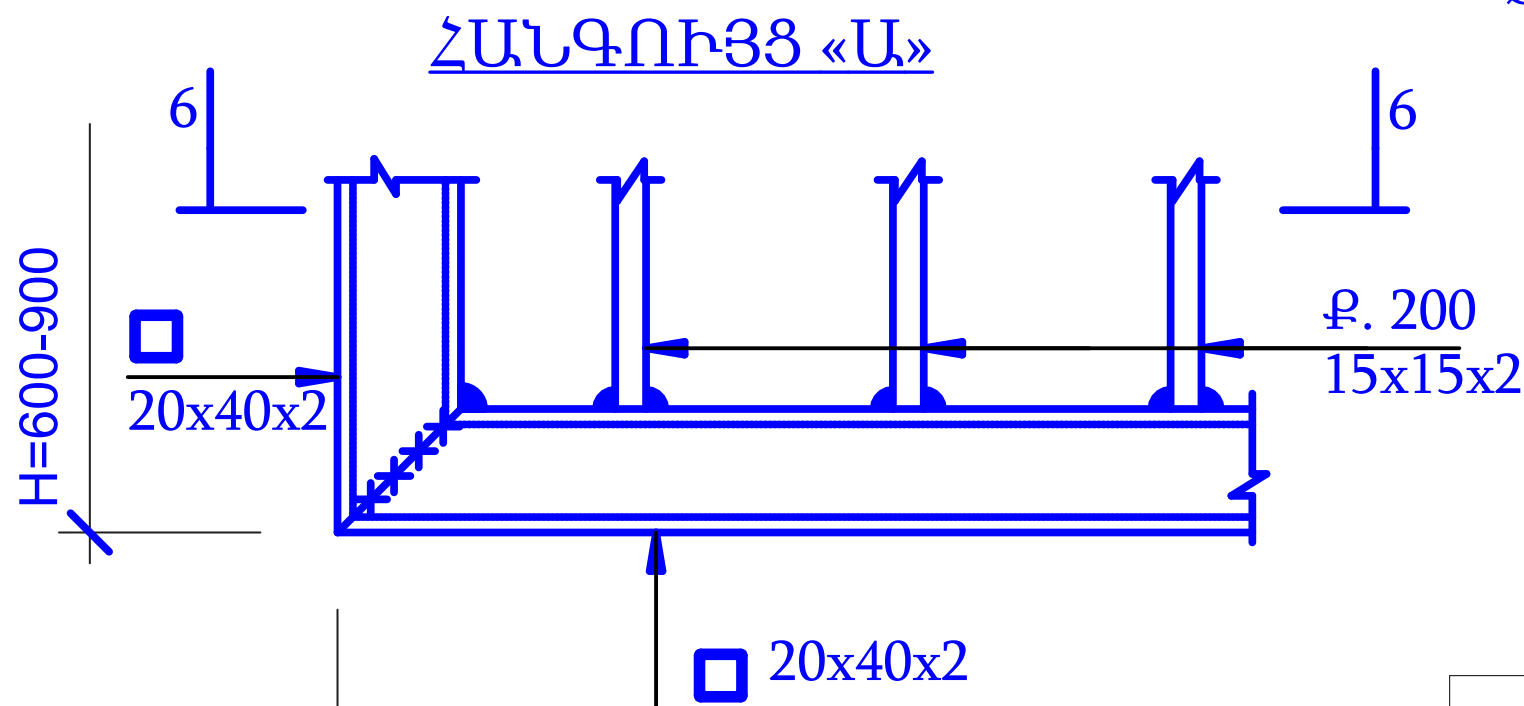

| | | | | | | |
|----------|--------------|--|---|---------------|------|--------|
| ՏՆՕՐԵՆ | Գ.ԿԱՐԱՊԵՏՅԱՆ | | ԿԱՐԲԻ ՀԱՄԱՅՆՔԱՊԵՏԱՐԱՆ | | | |
| ՆԱԽԱԳԾՈՂ | Կ.ՀՈՎԵՅԱՆ | | ԿԱՐԲԻ ՀԱՄԱՅՆՔԻ ՄԱՆԿԱՊԱՐՏԵԶԻ ՏԱՐԱԾՔԻ ՑԱՆԿԱՊԱՏԻ ՎԵՐԱՆՈՐԴՄԱՆ | ՓՈՒԼ | ԹԵՐԹ | ԹԵՐԹԵՐ |
| ՆԱԽԱԳԾՈՂ | Գ.ԿԱՐԱՊԵՏՅԱՆ | | | ԵԿ | 5 | 9 |
| | | | ՀԱՆԳՈՒՅՑՆԵՐ ՄԵՏԱՊԱԿԱՆ ՑԱՆԿԱՊԱՏ | <ԱՐԽ-ՏՈՐ> ՍՊԸ | | |