




ՑԱՆԿԱՊԱՏԻ ՎԵՐՋՆԱԿԱՆ ՏԵՍՔԸ ԵՎ ԳՈՒՅՆԸ ՀԱՄԱՁԱՅՆԵՑՆԵԼ ՊԱՏՎԻՐԱՏՈՒԻ ՀԵՏ

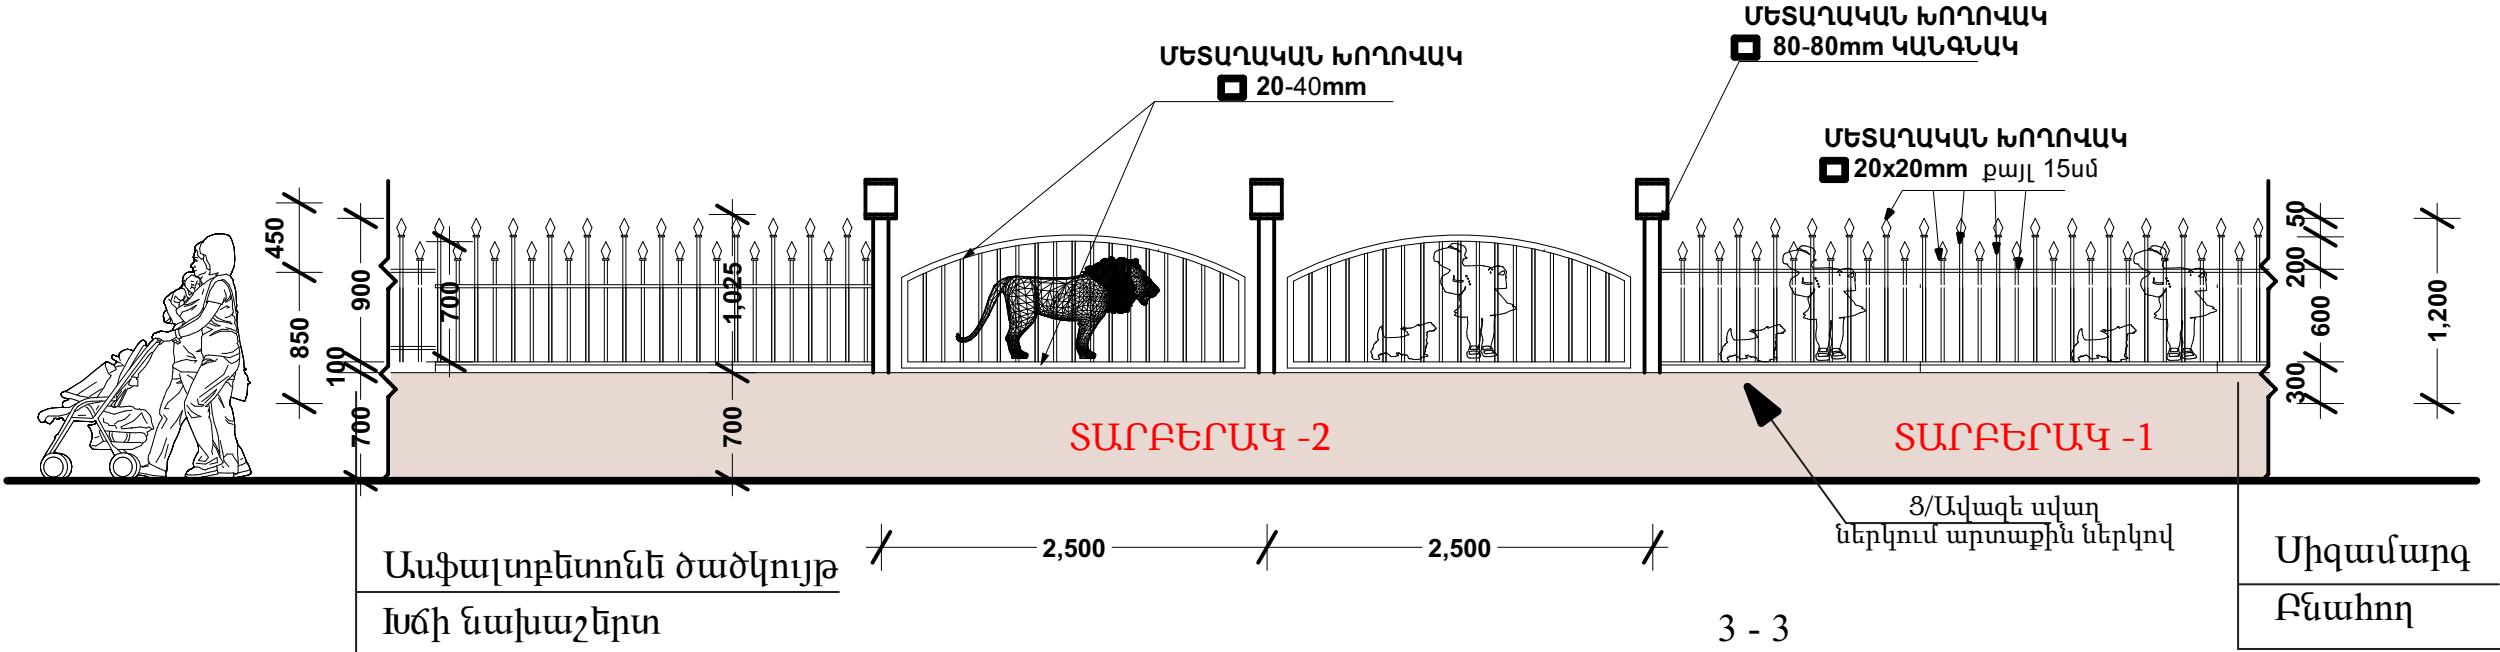

ԿՏՐՎԱԾՔ 1-1

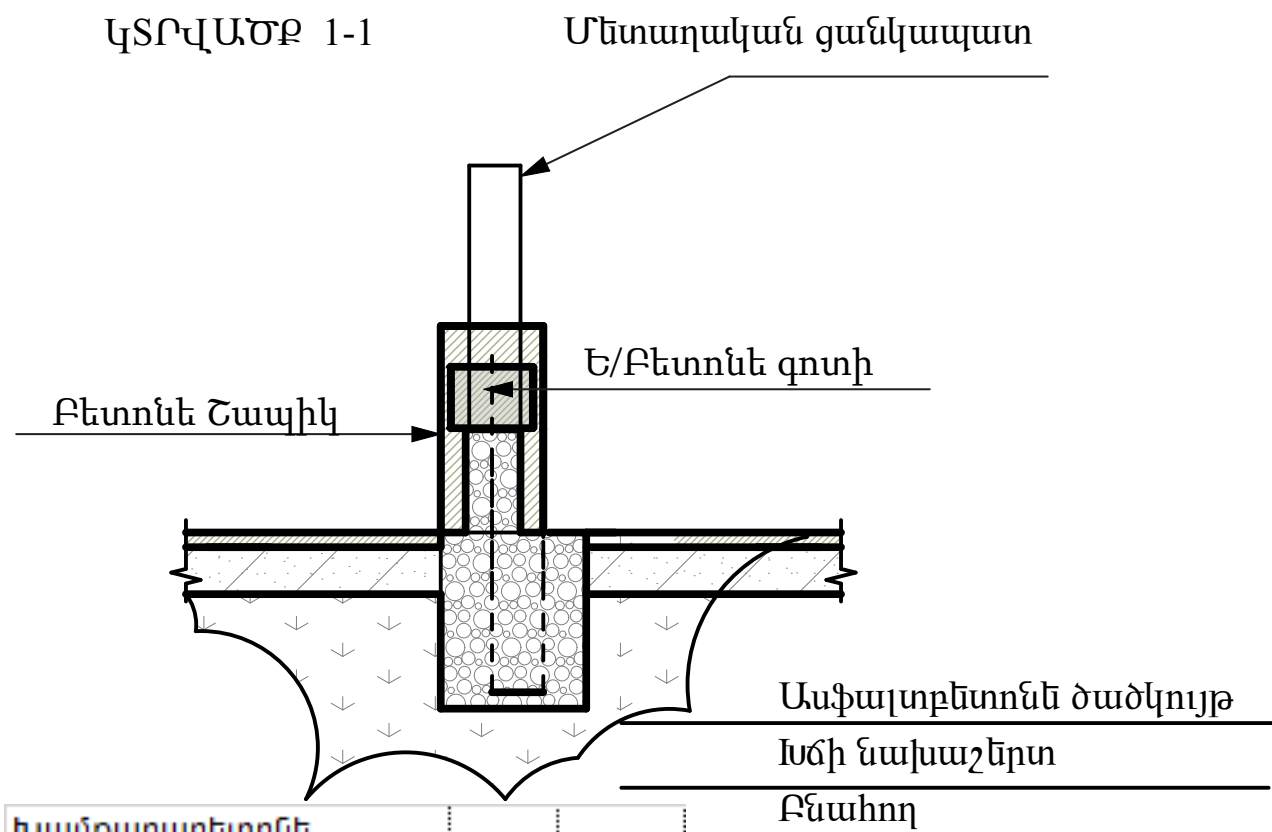

| | | |
|--|----------------|------|
| Խամքարաբետոնն ժապավենային հենապատի կառուցում | | |
| H=0,5մ, B=0,3մ, L=160զծմ | | |
| B12,5 (M150) դասի բետոնից, վերականգնում | | |
| H=0,3մ, B=0,2մ, L=160զծմ | | |
| B12,5 (M150) դասի | մ ³ | 33.6 |

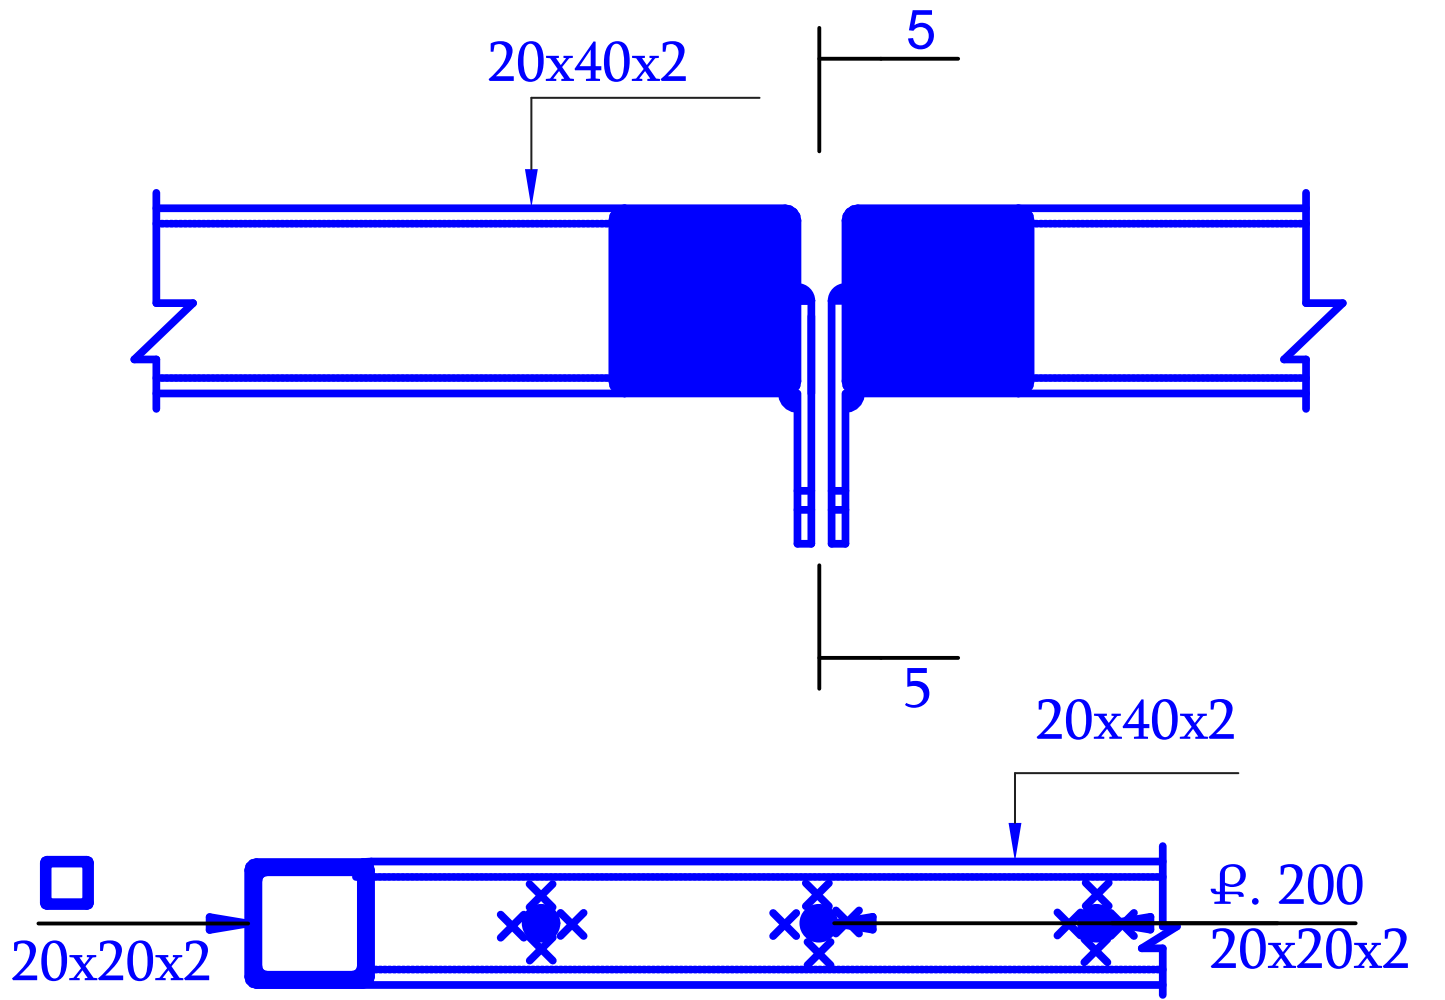

| | | | | | |
|----------|--------------|--|--|-----------------|--------|
| ՏՆՕՐԵՆ | Գ.ԿԱՐԱՊԵՏՅԱՆ | | ԿԱՐԲԻ ՀԱՄԱՅՆՔԱՊԵՏԱՐԱՆ | | |
| ՆԱԽԱԳԾՈՂ | Կ.ՀՈՎԵՅԱՆ | | ԿԱՐԲԻ ՀԱՄԱՅՆՔԻ ՄԱՆԿԱՊԱՐՏԵԶԻ ՏԱՐԱԾՔԻ ՑԱՆԿԱՊԱՏԻ ՎԵՐԱՆՈՐՈԳՄԱՆ | ՓՈՒԼ | ԹԵՐԹ |
| ՆԱԽԱԳԾՈՂ | Գ.ԿԱՐԱՊԵՏՅԱՆ | | | ԵՎ | ԹԵՐԹԵՐ |
| ՆԱԽԱԳԾՈՂ | Ա.ՂԱՎՈՅԱՆ | | ՀԱՆԳՈՒՅՑՆԵՐ ՀԱԿԱՏ ՄԵՏԱՂԱԿԱՆ ՑԱՆԿԱՊԱՏ | 6 | 9 |
| | | | | «ԱՐԽԻ-ՏՈՒՐ» ՍՊԸ | |