


ՀԱՐԿԻ ՀԱՏԱԿԱԳԻԾ 0.08ՄՆԻՇԻ ՎՐԱ

ՆԱԽԱԳԾՎՈՂ ԱՍՏԻՃԱՆՆԵՐ
ԵՐԵՍԼՊԱՏԵԼ ԲԱԶԱՆՏԵ
ՍԱԼԻԿՆԵՐՈՎ-ՀԱՍՏ.=30ՄՄ
ՀԱՐԹԱԿՆԵՐԸ ՆՈՒՅՆԸ

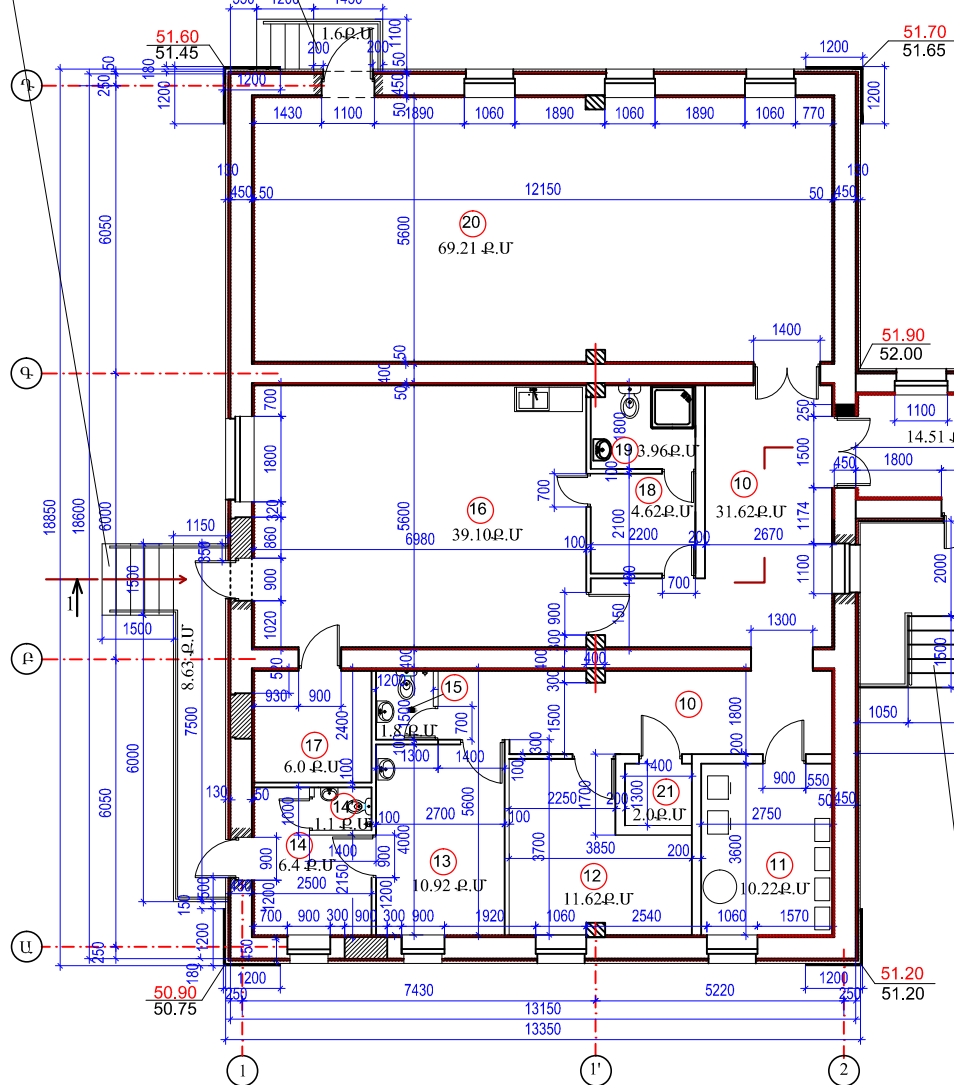

ՊԼԱՆԱՆԿԱԿԱՆ ՆՇԱՆՆԵՐ

ՓԼԱՎՈՂ ԲԱՅՎԱՆՔ


ԲԱՅՎՈՂ ԲԱՅՎԱՆՔ

ՊԼԱՆԻ ԿԱՐԴԱՅՈՒՄ ՑԵՄԵՆՏ-ԱՎԱԶԵ
ՍՎԱՂՈՎ ԱՄՐԱՆԱՑԱՆՑԻ ՎՐԱ
ԵՐԵՍԼՊԱՏՈՒՄ ՏՈՒՖԻ
ՍԱԼԻԿՆԵՐՈՎ-ՀԱՍՏ.=30ՄՄ

ԾԱՆՈԹՈՒԹՅՈՒՆ
ՀԿՏՐՎԱԾՔՈՒՆ ՏԵՄ ԹԵՐԹ Գ-8
ՀԿՏՐՎԱԾՔՈՒՆ ԵՎ
ՀԱՏՈՒՅԹ «ա-ա» ՏԵՄ ԹԵՐԹ Գ-9

ՆԱԽԱԳԾՎՈՂ ԱՍՏԻՃԱՆՆԵՐ
ԵՐԵՍԼՊԱՏԵԼ ԲԱԶԱՆՏԵ
ՍԱԼԻԿՆԵՐՈՎ-ՀԱՍՏ.=30ՄՄ
ՀԱՐԹԱԿՆԵՐԸ ՆՈՒՅՆԸ

ՆԱԽԱԳԾՎՈՂ ԹԵՔԱՀԱՐԹԱԿ
ԵՐԵՍԼՊԱՏԵԼ ԲԱԶԱՆՏԵ
ՍԱԼԻԿՆԵՐՈՎ-ՀԱՍՏ.=30ՄՄ

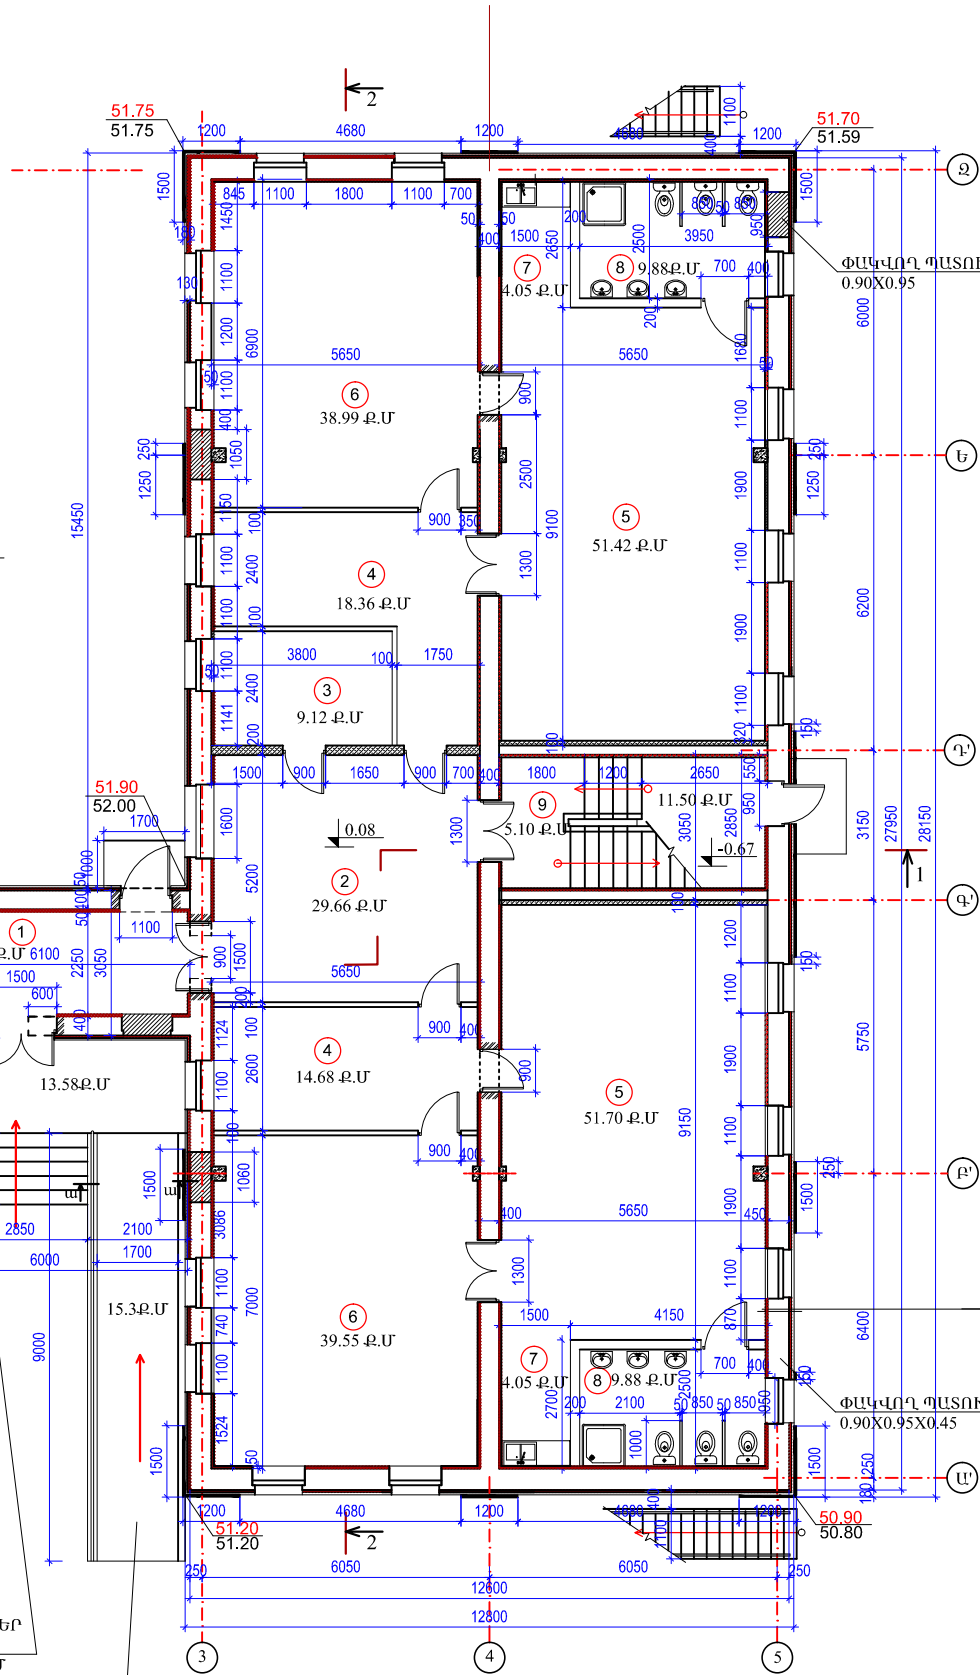

ՀԱՐԿԻ ՍԵՆՔԵՐԻ ՄԱՍՆԱԳԻՐ

Հ/Հ	ՍԵՆՔԵՐԻ ԱՆՎԱՆՈՒՄԸ	ՄԱԿ.Ք.Մ	ՀԱՏԱԿԻ ՏԵՍԱԿԸ
1	2	3	4
1	ՆԱԽԱՄՈՒՏՔ	14.51	ՊՐԵՍ ԳՐԱՆԻՏ
2	ՆԱԽԱՄՐԱՀ	29.66	
3	ՏՆՕՐԵՆ	9.12	ԼԱՄԻՆԱՏ
4	ՀԱՆԴԵՐՁԱՐԱՆ	33.04	
5	ԽԱՂԱՍԵՆՅԱԿ	103.12	ՎԻՆԻԼ
6	ՆՆՋԱՐԱՆ	78.54	
7	ԽՈՀԱՆՈՑ	8.10	ԽԵՑԵՍԱԼԻԿՆԵՐ
8	Ս/Հ-ԼՈԳԱՐԱՆ	19.76	
9	ԱՍՏԻՃԱՆԱՎԱՆԴԱԿ	11.50	ՊՐԵՍ ԳՐԱՆԻՏ
10	ՄԻՋԱՆՔ	38.87	
11	ԿԱԹՈՒՆԵՐԻ ՏԱՐԱԾՔԱՎԱՅՔԱՆ ՏԵՂ	10.22	ԽԵՑԵՍԱԼԻԿՆԵՐ
12	ՀԱՇՎԱՊԱՀ-ՏՆՏԵՍՎԱՐ	11.62	ԼԱՄԻՆԱՏ
13	ԲՈՒԺԿԵՏ	10.92	ՎԻՆԻԼ
14	ՄԵԿՈՒՍԱՐԱՆ	6.40	
14'-15	ՍԱՆՀԱՆԳՈՒՅՑ	1.1, 1.8	
16	ԽՈՀԱՆՈՑ	39.10	ԽԵՑԵՍԱԼԻԿՆԵՐ
17	ՊԼԱՆԵՍ	6.0	
18	ՀԱՆԴԵՐՁԱՐԱՆ	4.62	ՎԻՆԻԼ
19	Ս/Հ-ԼՈԳԱՐԱՆ	3.96	ԽԵՑԵՍԱԼԻԿՆԵՐ
20	ԴԱՀԼԻԾ	69.21	ՎԻՆԻԼ
21	ԷԼ.ՎԱՆԱՆԱԿԱՅԻՆ	2.0	ԽԵՑԵՍԱԼԻԿՆԵՐ

±0.00=52.00

ԼԱՎՈՐԱԿ ԼԱՏԵՔԱՆԵՐԿՈՒՄ ԾԵՓԱՄԱՇՈՒԿԻ ՎՐԱ
ՊԼԱՆԻ ՈՒԺԵՂԱՑՈՒՄ ՑԵՄԵՆՏ-ԱՎԱԶԵ ՍՎԱՂՈՎ
ԱՄՐԱՆԱՑԱՆՑԻ ՎՐԱ-50ՄՄ
ԳՈՅՈՒՆԵՑՈՂ ՔԱՐԵ ՊԼԱՏ-450ՄՄ
ՃԱԿԱՆՆԵՐԻ ՑԵՄԵՆՏ-ԱՎԱԶԵ ՍՎԱՂ ԱՄՐԱՆԱ-
ՑԱՆՑԻ ՎՐԱ-50ՄՄ
ՋԵՐՄԱՄԵԿՈՒՄԻՉ ՇԵՐՏ-50ՄՄ
ՑԵՄԵՆՏ-ԱՎԱԶԵ ՍՎԱՂ ԱՄՐԱՆԱՑԱՆՑԻ
ՎՐԱ-30ՄՄ
ՃԱԿԱՆԱՅԻՆ ՆԵՐԿՈՒՄ ՋՐԱԿԱՅՈՒՆ ԼԱՎՈՐԱԿ
ՆԵՐԿՈՎ

ՏՆՕՐԵՆ	Մ.ՀՈՒՄԱՆՍՆ	TSH-14 ԱՆՈՒՇԱՎԱՆԻ ՄԱՆԿԱՊԱՐՏԵԶԻ ՎԵՐԱԿԱՌՈՒՑՈՒՄ			
ՆՊԸ	Ն. ՍԵԹԱՆՅԱՆ				
ՆԱԽԱԳԾԵՑ	Ա. ԱՂԱՋԱՆՅԱՆ	ՀԱՐՏԱՐԱՊԵՏԱԾԻՆԱՐԱՐԱԿԱՆ ՄԱՍ	ՓՈՒԼ	ԹԵՐԹ	ԹԵՐԹԵՐ
ՆԱԽԱԳԾԵՑ	Ն.ՆՇԱՆՅԱՆ		ԱՆ	Գ-1	31
ԱՏՈՒԳԵՑ	Ն. ՍԵԹԱՆՅԱՆ	ԱՌԱՋԻՆ ՀԱՐԿԻ ՀԱՏԱԿԱԳԻԾ 0.08ՄՆԻՇԻ ՎՐԱ		«ՄԱՌԱ ԵՎ ԴՈՒՍՏՐԵՐ» ՍՊԸ	