



ՀԱՐԿԻ ՀԱՏԱԿԱԳԻԾ 3.38ՄՆԻՇԻ ՎՐԱ

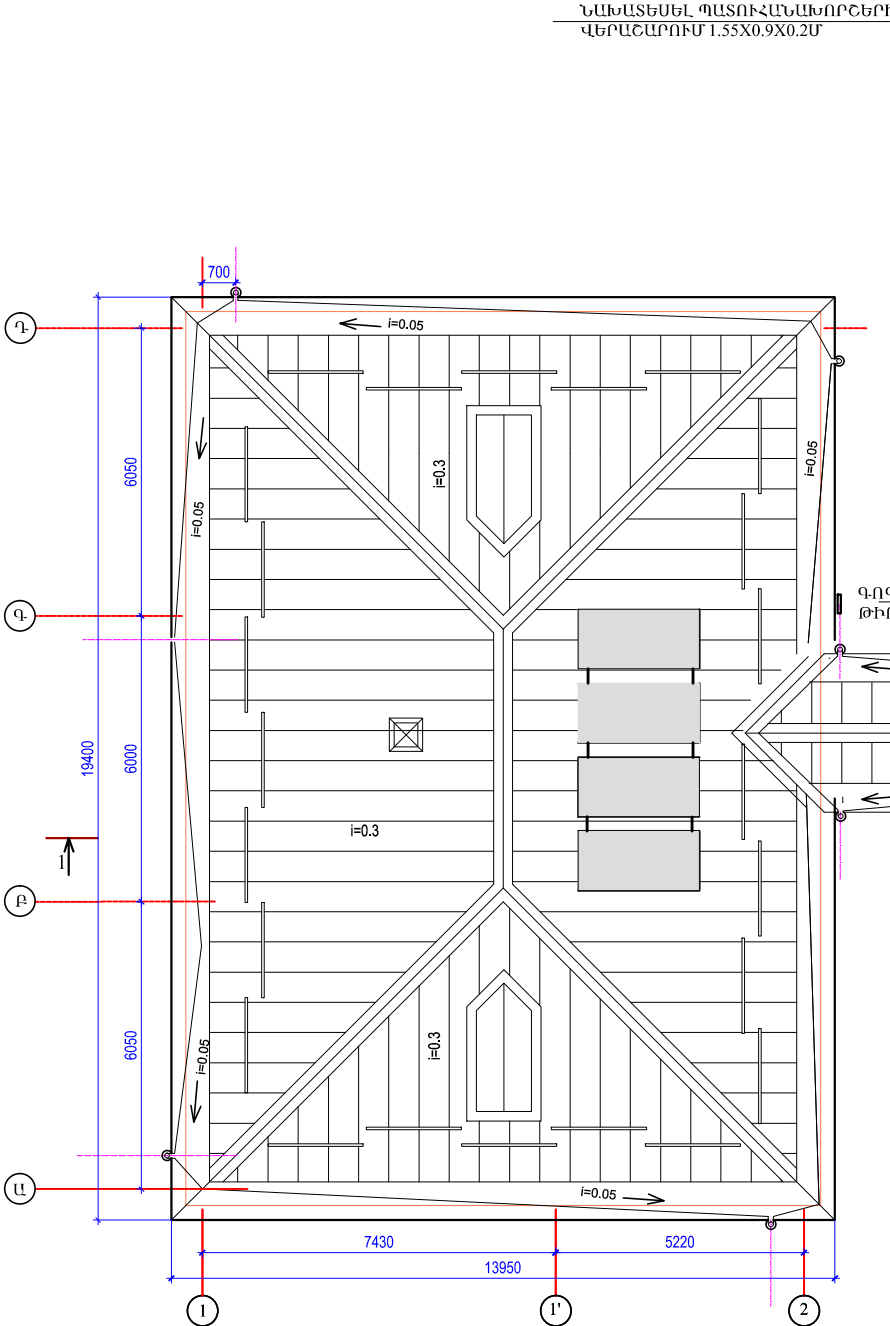

- ՊԼԱՆԱՆՈՒՄԻ ՆՇԱՆՆԵՐ
- ՓԱԿՎՈՂ ԲԱՅՎԱՆՔ
 - ԲԱՅՎՈՂ ԲԱՅՎԱՆՔ
 - ՊԼԱՆԱՆՈՒՄ ԳԵՄԵՆՏ-ԱՎԱՋԵ ՄԱՐԿԱՆԱՅԻ ՎՐԱ
 - ԵՐԵՄԱՊԼԱՆՈՒՄ ՏՈՒՖԻ
 - ՍԱԼԻԿՆԵՐՈՎ-ՀԱՍՏ=30ՄՄ

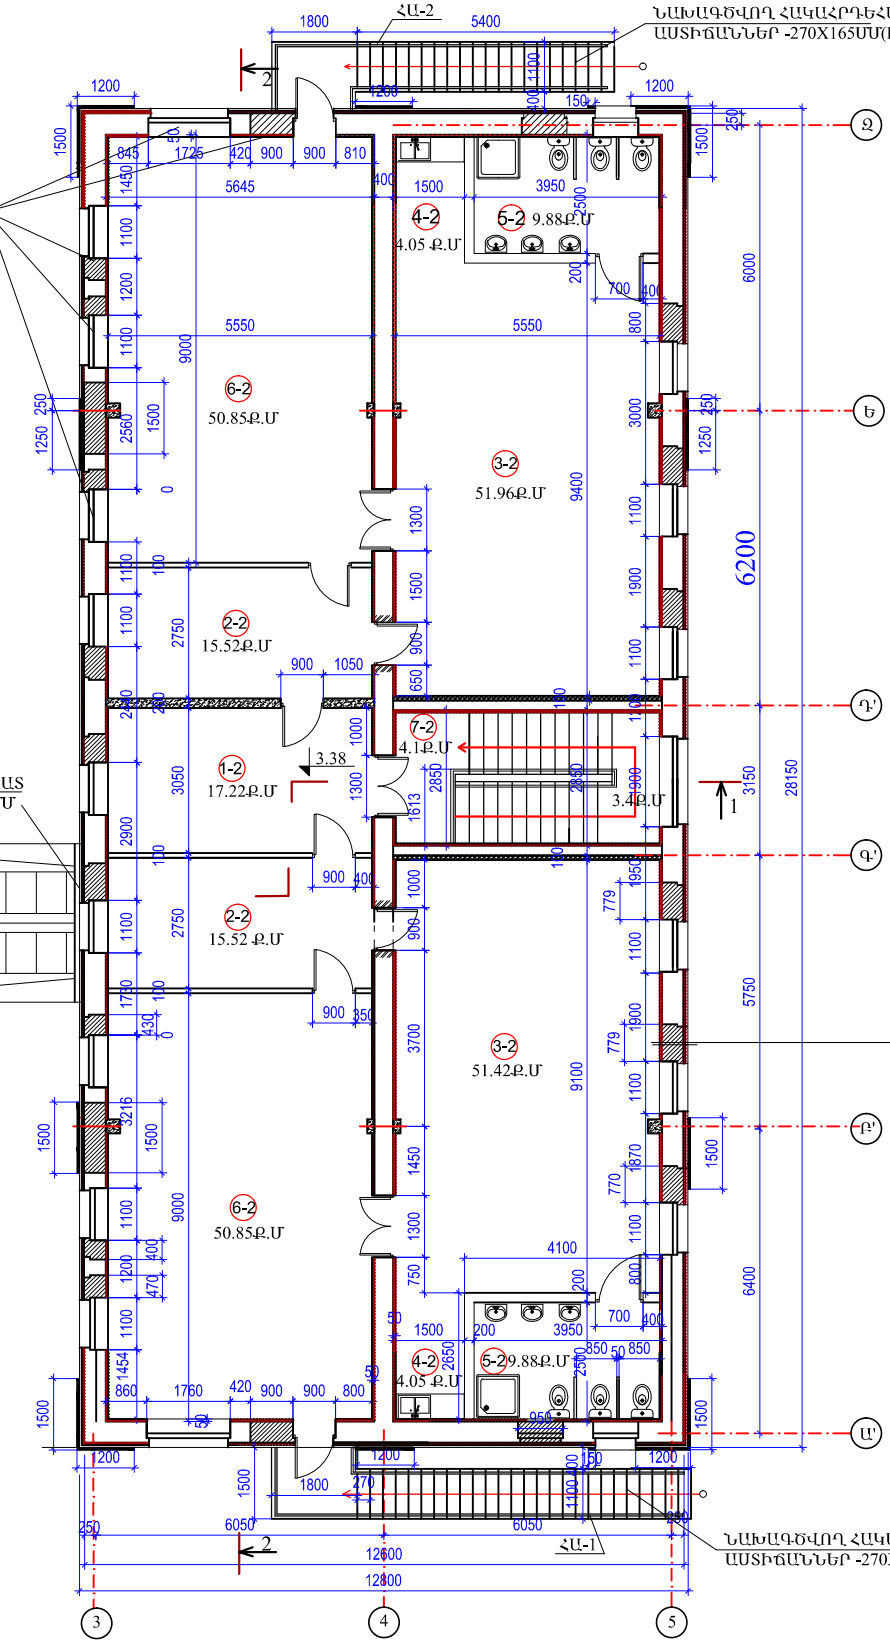

ՀԱՐԿԻ ՍԵՆՔԵՐԻ ՄԱՍՆԱԳԻՐ			
Հ/Հ	ՍԵՆՔԵՐԻ ԱՆՎԱՆՈՒՄԸ	ՄԱԿ.Ք.Մ	ՀԱՏԱԿԻ ՏԵՍԱԿԸ
1	2	3	4
1-2	ՆԱԽԱՄՈՒՏՔ	17.22	ՊՐԵՍ ԳՐԱՆԻՏ
2-2	ՀԱՆԴԵՐՁԱՐԱՆ	31.04	ՎԻՆԻԼ
3-2	ԽԱՂԱՍԵՆՅԱԿ	103.38	ԽԵՑԵ ՍԱԼԻԿՆԵՐ
4-2	ԽՈՀԱՆՈՑ	8.10	
5-2	Ս/Հ-ԱՌԳԱՐԱՆ	19.76	ՎԻՆԻԼ
6-2	ՆԱԶԱՐԱՆ	101.70	
7-2	ԱՍՏԻՃԱՆԱՎԱՆԴԱԿ	ՏԵՍ ՄԱՍՆԱ-ԳԻՐԸ	ՊՐԵՍ ԳՐԱՆԻՏ

ԾԱՆՈԹՈՒԹՅՈՒՆ
ՆԱԽԱՏԵՍԵԼ ՆՇՎԱՆՔ ՊԼԱՆԱՆՈՒՄԻ ՎԵՐԱՇՆԱՐՈՒՄ 1.55X0.9X0.2Մ-4ՏԵՂ

ԼԱՎՈՐԱԿ ԼԱՏԵՔՍՆԵՐԿՈՒՄ ԾԵՓԱՄԱՇՈՒԿԻ ՎՐԱ
ՊԼԱՆԻ ՈՒԺԵՂԱՑՈՒՄ ԳԵՄԵՆՏ-ԱՎԱՋԵ ՄԱՐԿԱՆԱՅԻ ՎՐԱ-50ՄՄ
ԳՈՅՈՒՆՆԵՐԻ ՔԱՐԵ ՊԼԱՆ-450ՄՄ
ՃԱՆԱՐԱՆԵՐԻ ԳԵՄԵՆՏ-ԱՎԱՋԵ ՄԱՐԿԱՆԱՅԻ ՎՐԱ-50ՄՄ
ՋԵՐՄԱՄԵԿՈՒՄԻՉ ԵՐԵՄ-50ՄՄ
ԳԵՄԵՆՏ-ԱՎԱՋԵ ՄԱՐԿԱՆԱՅԻ ՎՐԱ-30ՄՄ
ՃԱՆԱՐԱՆԻ ՆԵՐԿՈՒՄ ՋՐԱԿԱՅՈՒՆ ԼԱՎՈՐԱԿ ՆԵՐԿՈՎ

ՏՆՕՐԵՆ	Մ.ՀՈՒՄՆԱՆ	TSH-14 ԱՆՈՒՇԱՎԱՆԻ ՄԱՆԿԱՊԼԱՆՏԵԶԻ ՎԵՐԱԿԱՌՈՒՑՈՒՄ			
ՆՊԸ	Ն. ՍԵԹԱՆՅԱՆ	ՀԱՐԱՐԱՊԵՏԱՇԽԱՐԱՐԱԿԱՆ ՄԱՍ			
ՆԱԽԱԳԾԵՑ	Ա. ԱՂԱՋԱՆՅԱՆ				
ՆԱԽԱԳԾԵՑ	Ն.ՆՇԱՆՅԱՆ	ԵՐԿՐՈՐԴ ՀԱՐԿԻ ՀԱՏԱԿԱԳԻԾ 3.38ՄՆԻՇԻ ՎՐԱ			
ԱՏՈՒԳԵՑ	Ն. ՍԵԹԱՆՅԱՆ				
		ՓՈՒԼ	ԹԵՐԹ	ԹԵՐԹԵՐ	
		ԱՆ	Ճ-2	31	