


ԿՏՐՎԱԾՔ «1-1»

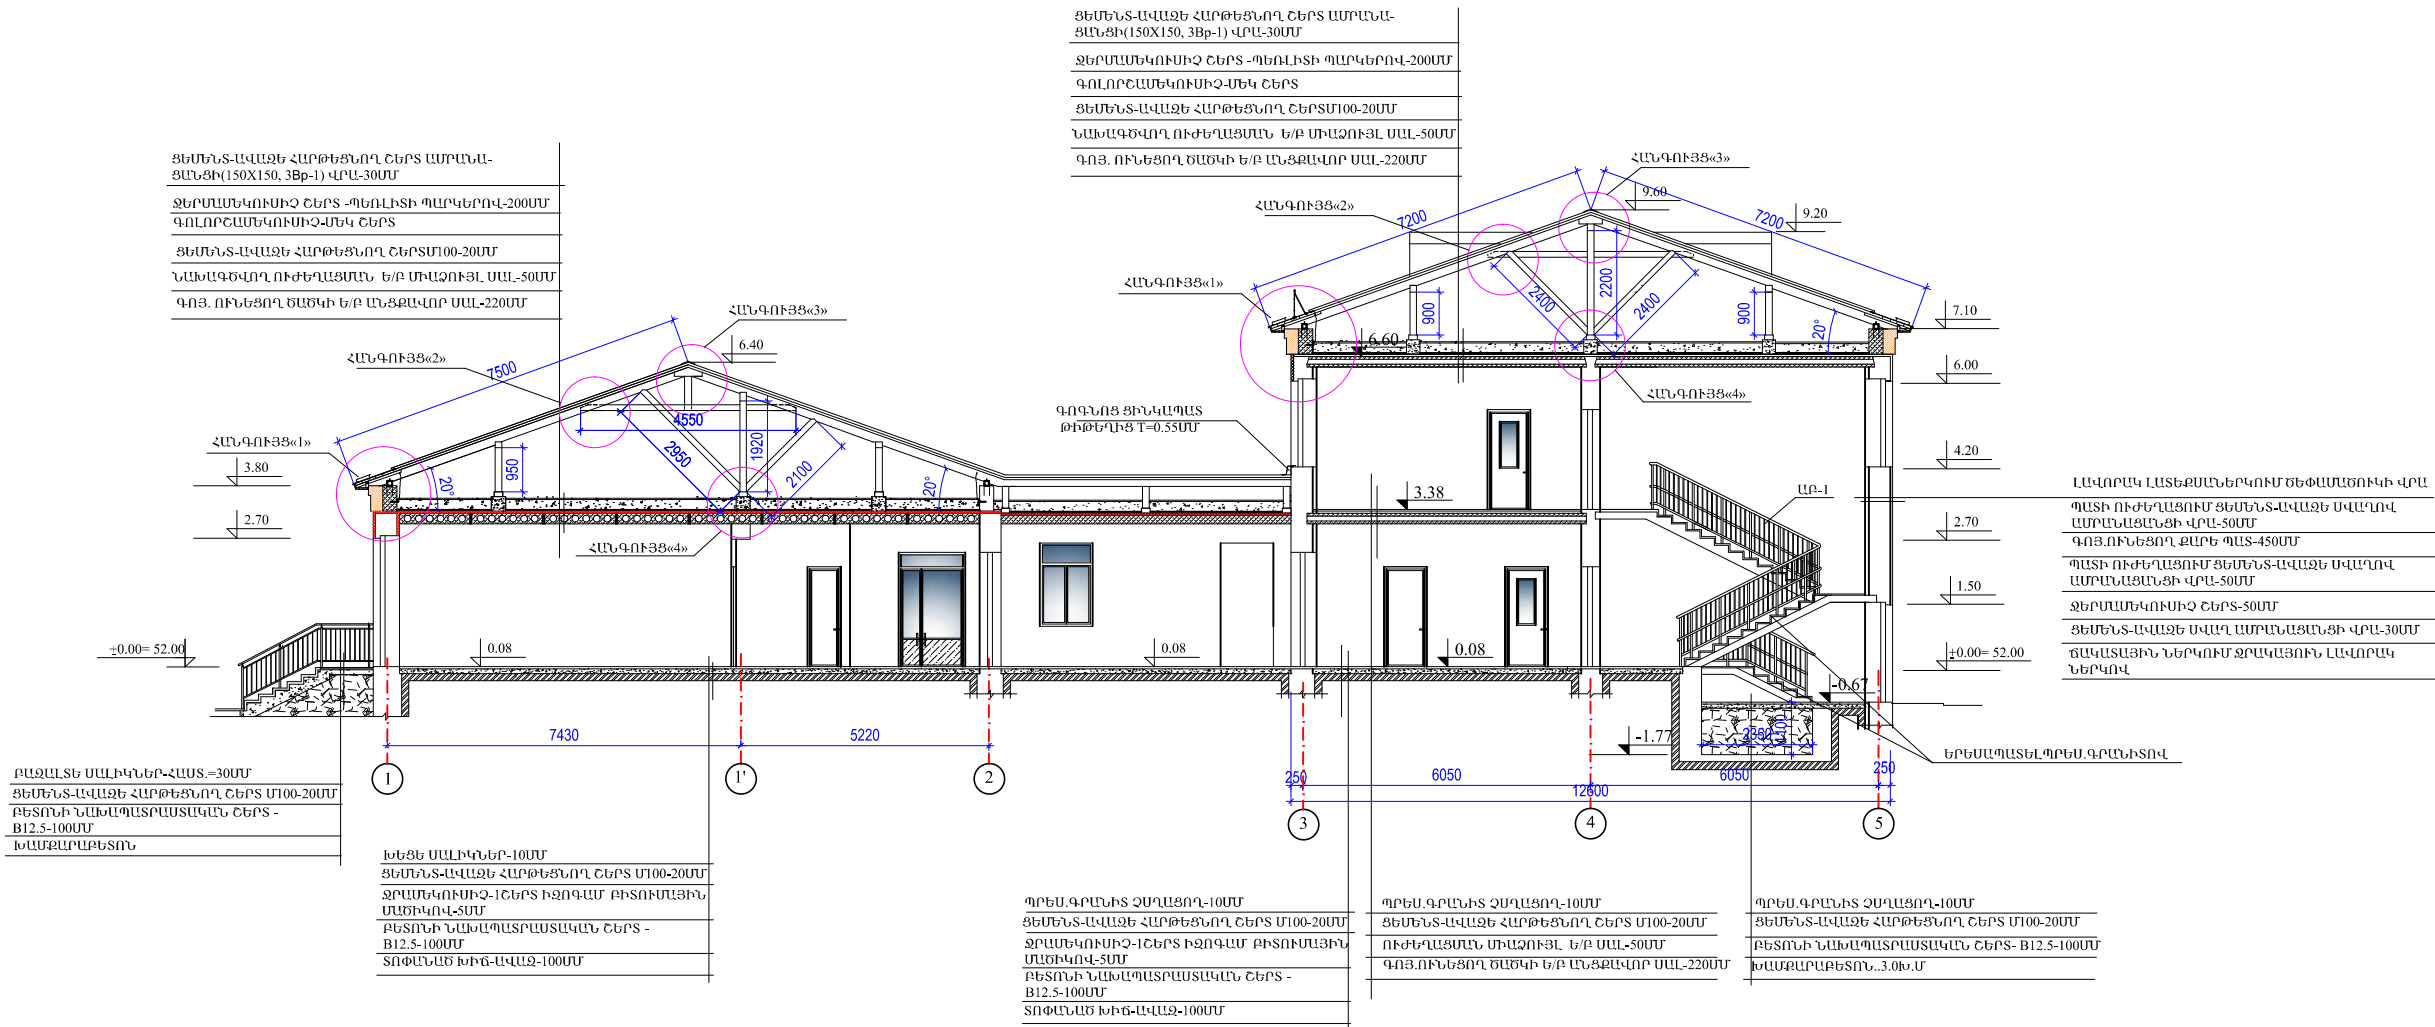

ՏՆՕՐԵՆ	Մ.ՀՈՒՄՆՅԱՆ	TSH-14 ԱՆՈՒՇԱՎԱՆԻ ՄԱՆԿԱՊԱՐՏԵԶԻ ՎԵՐԱԿԱՌՈՒՑՈՒՄ			
ՆԳՃ	Ն. ՍՏԵԹԱՆՅԱՆ				
ՆԱԽԱԳԾԵՑ	Ա. ԼՂԱԶԱՆՅԱՆ	ՀԱՐՏԱՐԱՊԵՏԱՇԽՆԱՐԱՐԱԿԱՆ ՄԱՍ	ՓՈՒԼ	ԹԵՐԹ	ԹԵՐԹԵՐ
ՆԱԽԱԳԾԵՑ	Ն.ՆՇԱՆՅԱՆ		ԱՆ	Ճ-8	31
ԱՏՈՒԳԵՑ	Ն. ՍՏԵԹԱՆՅԱՆ	ԿՏՐՎԱԾՔ «1-1»	«ՄԱՌԱ ԵՎ ԴՈՒՍՏՐԵՐ» ՍՊԸ		