

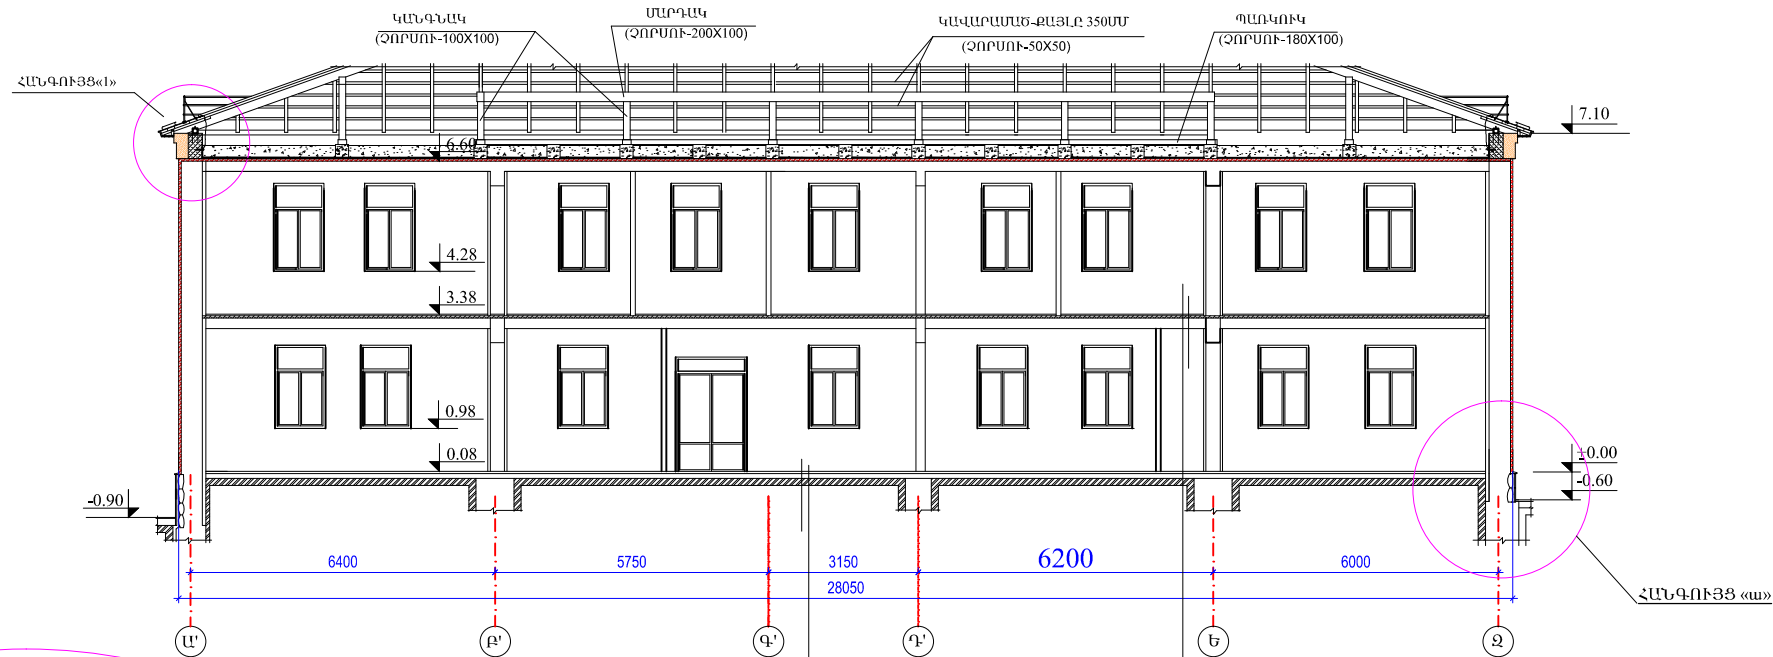


ԿՏՐՎԱԾՔ «2-2»

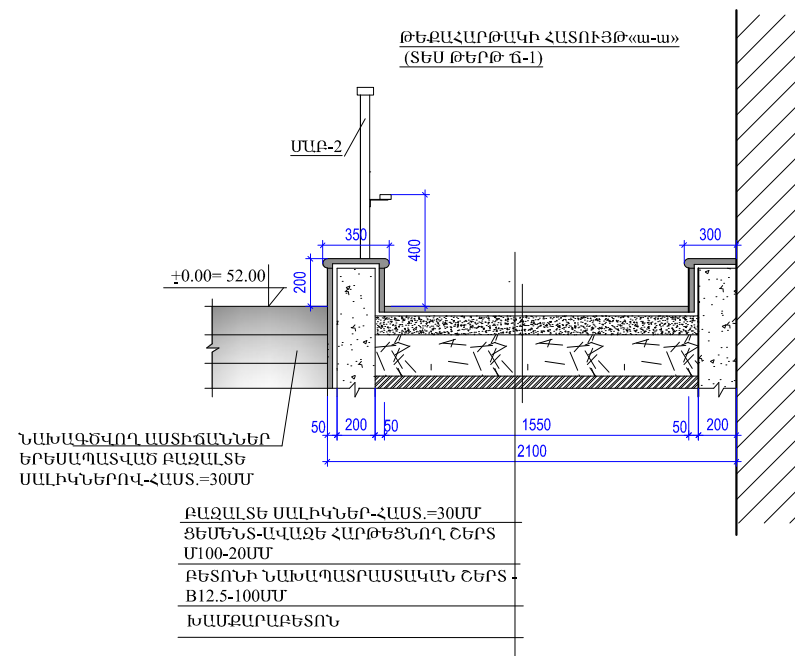

ՊԼԵՍԿԱՆԻՍ ԶՐԱՆԻՏ ԶԱՐԱՑՈՂ-100ՄՄ
ՑԵՄԵՆՏ-ԱՎԱԶԵ ՀԱՐԹԵՑՆՈՂ ՇԵՐՏ Մ100-20ՄՄ
ՋՐԱՄԵԿՈՒՄԻՉ-ԷՇԵՐՏ ԻՋՈՂԱՄ ՔԻՏՈՒՄԵՅԻՆ
ՄԱՆԻԿՈՎ-50ՄՄ
ՔԵՏՈՒՆ ԴԱՆԵՊԼԱՏՐԱՄԱՍԿԱՆ ՇԵՐՏ -
B12.5-100ՄՄ
ՏՈՓԱՆԱԾ ԽԻՃ-ԱՎԱԶ-100ՄՄ

ՎԱՆԻԼ
ՑԵՄԵՆՏ-ԱՎԱԶԵ ՀԱՐԹԵՑՆՈՂ ՇԵՐՏ Մ100-30ՄՄ
ՈՒԺԴԱՅՄԱՆ ՄԻԱՇՈՒՅԼ Ե/Ք ՄԱՆ-50ՄՄ
ԳՈՅՈՒՆԵՑՈՂ ԾԱԾԿԻ Ե/Ք ԱՆՑՔԱՎՈՐ ՄԱՆ-220ՄՄ

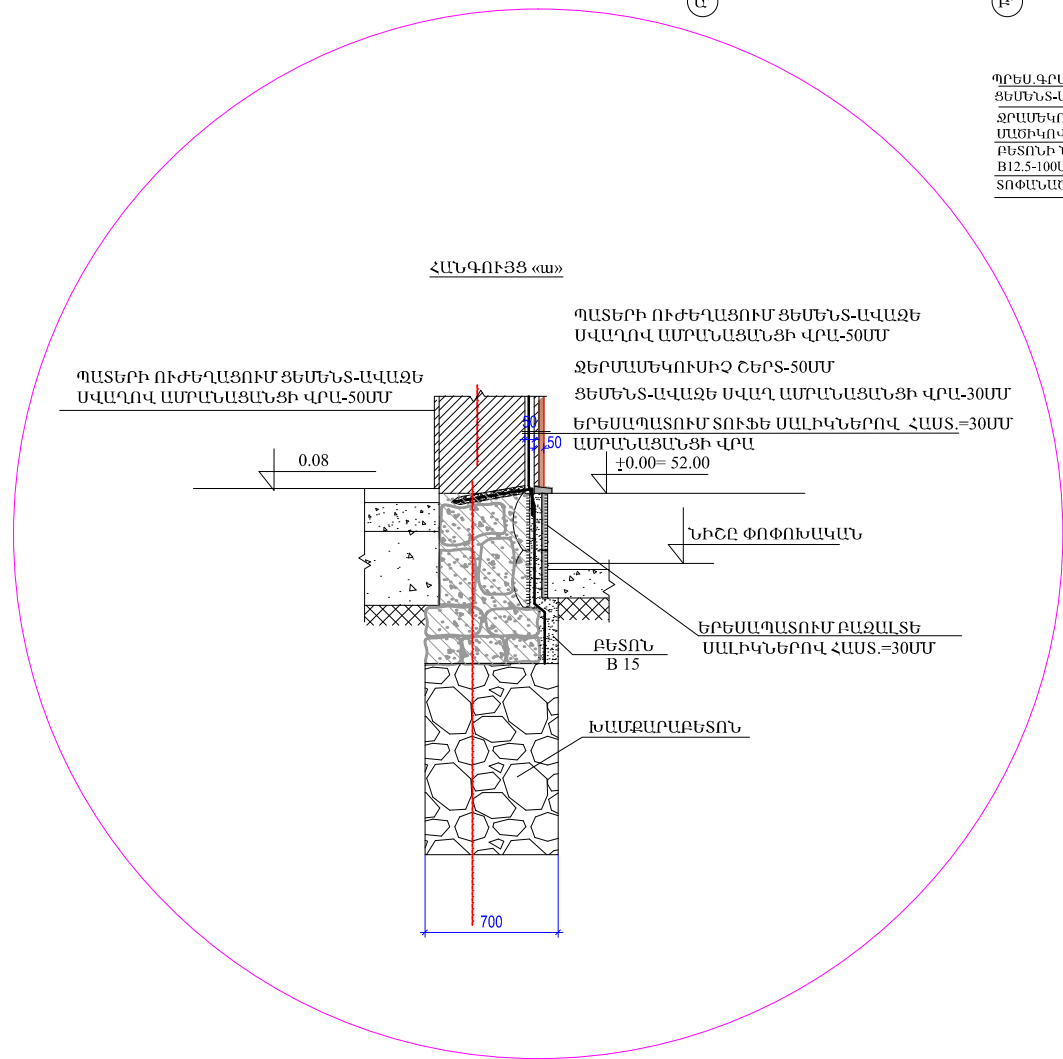

ՏՆՕՐԵՆ	Մ. ՀՈՒՄՆՅԱՆ	TSH-14 ԱՆՈՒՇԱՎԱՆԻ ՄԱՆԿԱՊԼԱՐՏԵՋԻ ՎԵՐԱԿԱՌՈՒՑՈՒՄ			
ՆԳՃ	Ն. ՍՏԵՓԱՆՅԱՆ				
ՆԱԽԱԳԾԵՑ	Ա. ԱՂԱՋԱՆՅԱՆ	ՀԱՐՏԱՐԱՊԵՏԱՇԽԱՐԱՐԱԿԱՆ ՄԱՍ	ՓՈՒՆ	ԹԵՐԹ	ԹԵՐԹԵՐ
ՆԱԽԱԳԾԵՑ	Ն. ՆՇԱՆՅԱՆ		ԱՆ	Դ-9	31
ԱՏՈՒԳԵՑ	Ն. ՍՏԵՓԱՆՅԱՆ	ԿՏՐՎԱԾՔ «2-2», ՀԱՆԳՈՒՅՑ «ա» ԹԵՔԱՀԱՐԹԱԿԻ ՀԱՏՈՒՅԹ «ա-ա»	«ՄԱՌԱ ԵՎ ԴՈՒՍՏՐԵՐ» ՍՊՈ		