



ՀԱՐԿԻ ՀԱՏԱԿԱԳԻԾ 3.38Մ ՆԻՇԻ ՎՐԱ

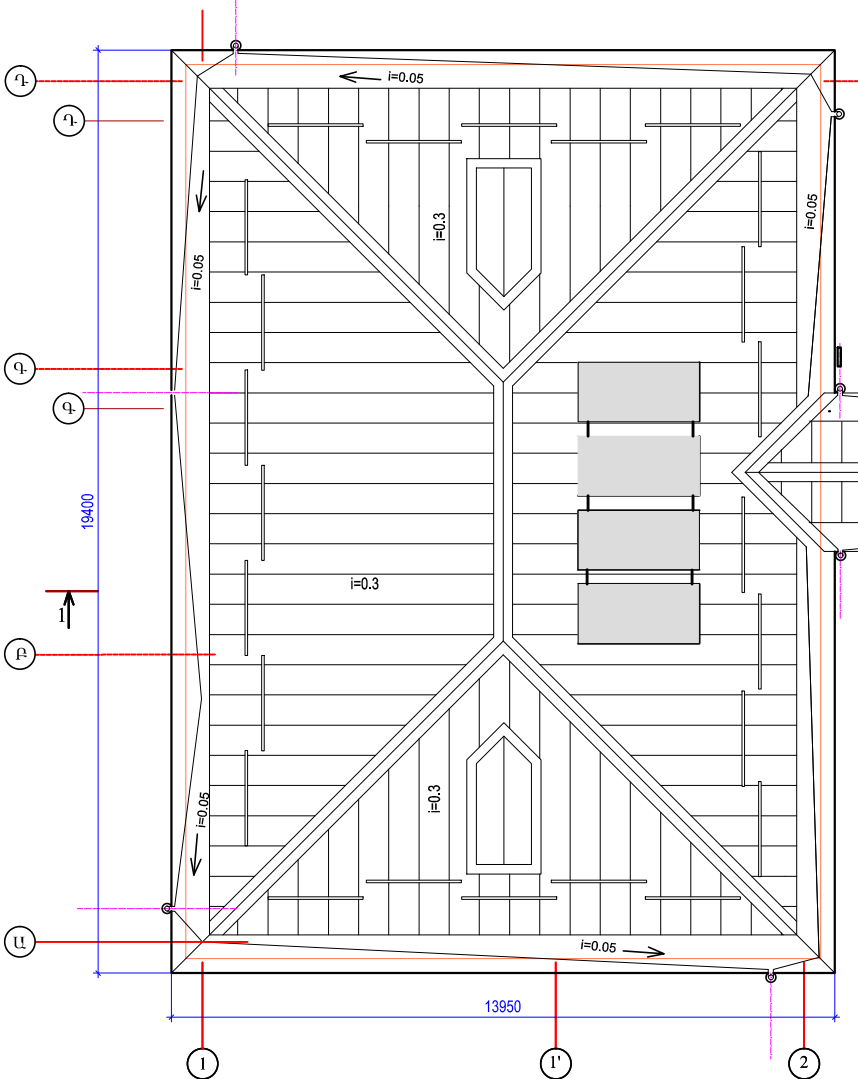

- ՊԱՅՄԱՆԱԿԱՆ ՆՇԱՆՆԵՐ
- ՓԱԿՎՈՂ ԲԱՅՎԱԾՔ
 - ԲԱՅՎՈՂ ԲԱՅՎԱԾՔ
 - ՊԱՏԵՐԻ ԱՄՐԱՑՈՒՄ ՑԵՄԵՆՏ-ԱՎԱՋԵ ՍՎԱԳՈՎ ԱՄՐԱՆՑԱՆՑԻ ՎՐԱ
 - ՀԱՏԱԿԻ ՏԵՍԱԿԸ
 - ՀԱՐԿԻ ԱՐՄԱՆ ՏԵՍԱԿԸ

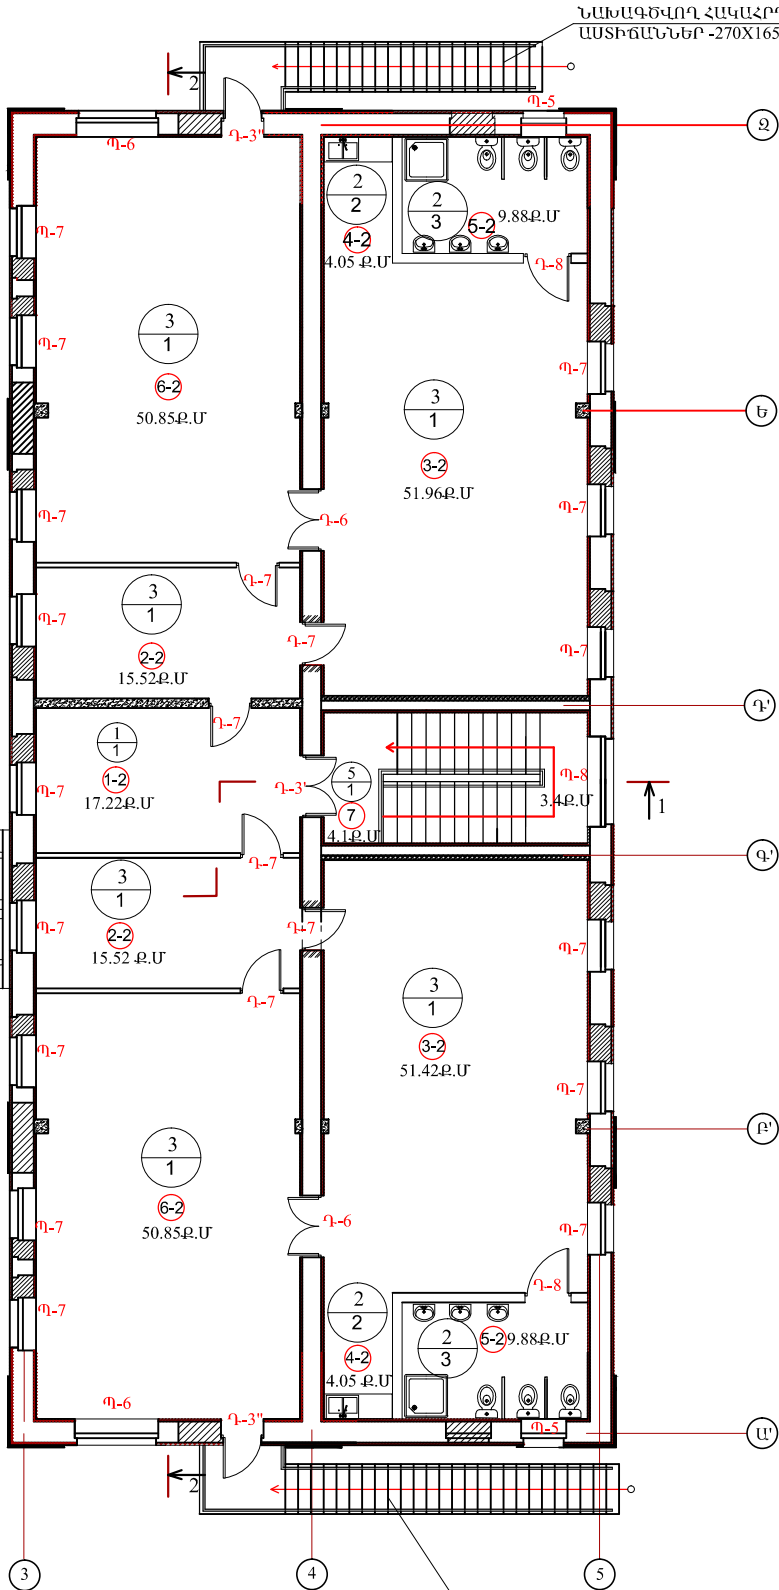

ՀԱՐԿԻ ՍԵՆՔԵՐԻ ՄԱՍՆԱԳԻՐ

Հ/Հ	ՍԵՆՔԵՐԻ ԱՆՎԱՆՈՒՄԸ	ՄԱԿ.Ք.Մ	ՀԱՏԱԿԻ ՏԵՍԱԿԸ
2	3	4	
1-2	ՆԱԽԱՍՏՈՒՏՔ	17.22	ՄԱՍՆԱԳՐԱՆԻՏ
2-2	ՀԱՆԴԵՐՉԱՐԱՆ	31.04	ՎԻՆԻԼ
3-2	ԽԱՂԱՍԵՆՅԱԿ	103.38	ԽԵՑԵՍԱԼԻԿՆԵՐ
4-2	ԽՈՀԱՆՈՑ	8.10	
5-2	Ս/Հ-ԼՈԳԱՐԱՆ	19.76	ՎԻՆԻԼ
6-2	ՆԱԶԱՐԱՆ	101.70	
7-2	ԱՍՏԻՃԱՆԱՎԱՆԴԱԿ	ՏԵՍԱՄԱՆ-ԳԻՐԸ	ՄԱՍՆԱԳՐԱՆԻՏ

ՏՆՕՐԵՆ	Մ.ՀՈՒՄԵՅԱՆ	TSH-14 ԱՆՈՒՇԱՎԱՆԻ ՄԱՆԿԱՊԱՐՏԵՋԻ ՎԵՐԱԿԱՌՑՈՒՄ			
ՆԳՃ	Ն. ՍՏԵԹԱՆՅԱՆ				
ՆԱԽԱԳԾԵՑ	Ա. ԱՂԱՋԱՆՅԱՆ	ՀԱՐՏԱՐԱՊԵՏԱԾԵՆԱՐԱՐԱԿԱՆ ՄԱՍ	ՓՈՒԼ	ԹԵՐԹ	ԹԵՐԹԵՐ
ՆԱԽԱԳԾԵՑ	Ն. ՆՇԱՆՅԱՆ		ԱՆ	Ճ-11	31
ԱՏՈՒԳԵՑ	Ն. ՍՏԵԹԱՆՅԱՆ	ԵՐԿՐՈՐԴ ՀԱՐԿԻ ՍԵՆՔԵՐԻ ՄԱԿԱՆՇԱՎՈՐՄԱՆ ՀԱՏԱԿԱԳԻԾ 3.38Մ ՆԻՇԻ ՎՐԱ		«ՄԱՌԱ ԵՎ ԴՈՒՍՏՐԵՐ» ՍՊԸ	