


ԴՈՆԵՐԻ ՍԽԵՄԱՏԻԿ ԳԾԱԳՐԵՐ


ԱԼՅՈՒՄԻՆԵ,ԵՐԿՇԵՐՏ ԱՊԱԿԵՓԱԹԵԹՈՎ, ՋԵՐՄԱԿԱՄՐՋԱԿՈՎ

ԱԼՅՈՒՄԻՆԵ,ԵՐԿՇԵՐՏ ԱՊԱ-
ԿԵՓԱԹԵԹՈՎ

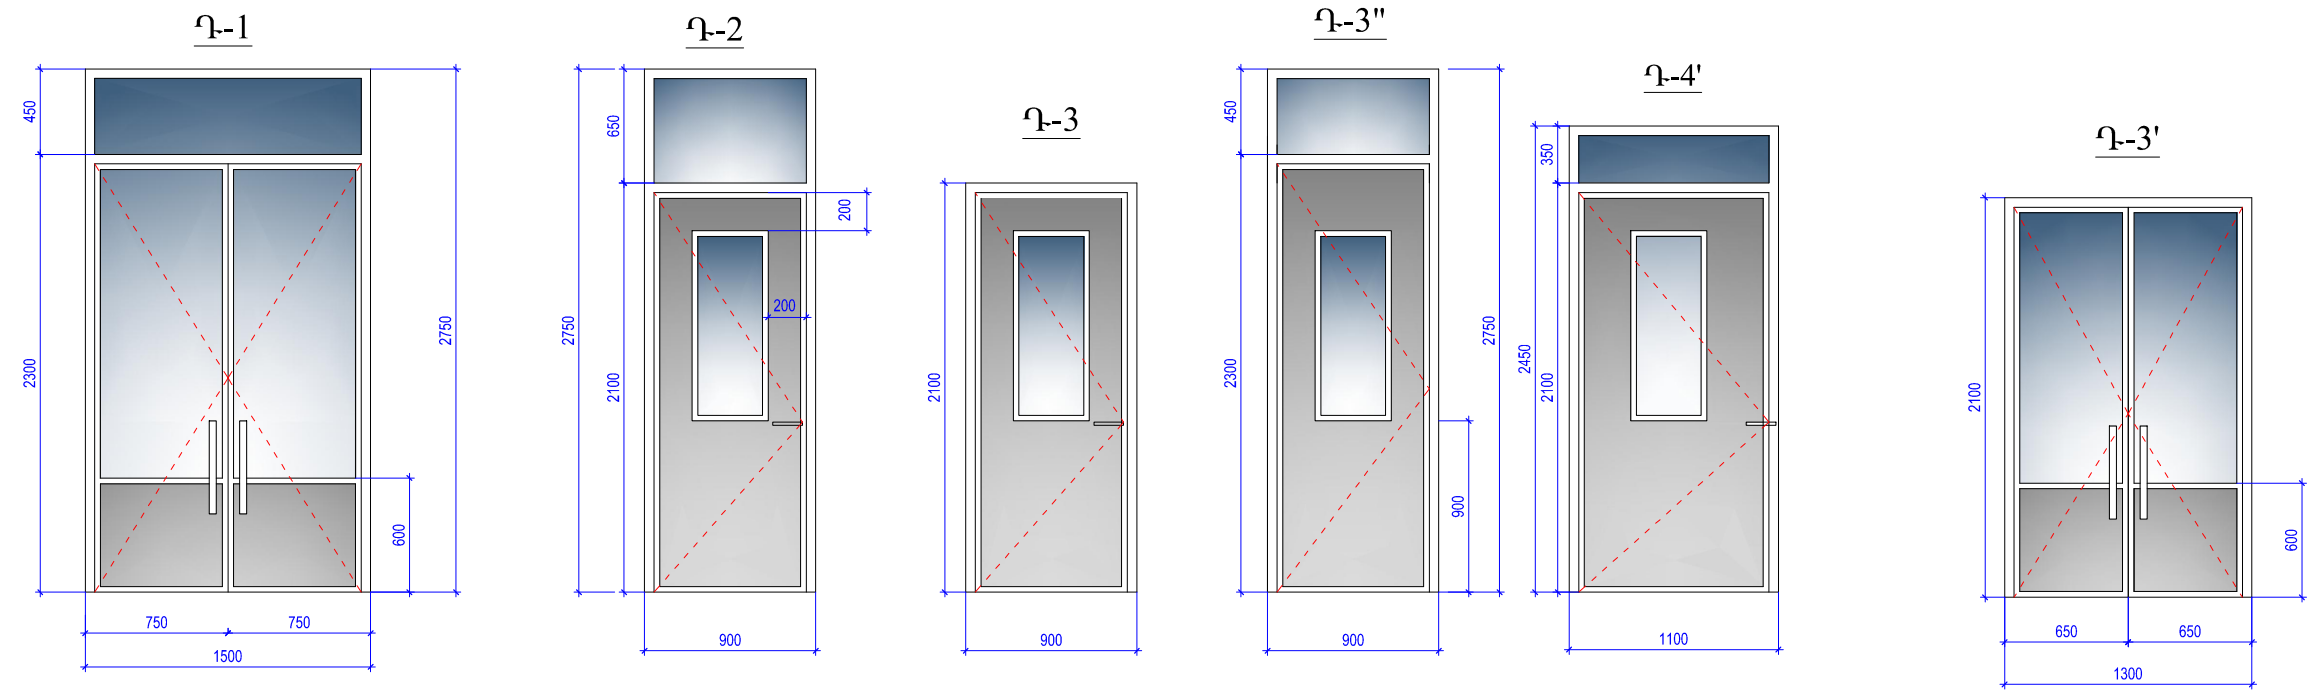

ՓԱՅՏՅԱԿԱՐԿԱՍՈՎ 8ՄՄ ՄԴՖ-Ի ԵՐԵՍԱՊԱՏԱՄԻ
(ԱՌԱՆՑ ՇԵՄԻ)

ՄԵՏԱՂԱՊԼԱՍԵ

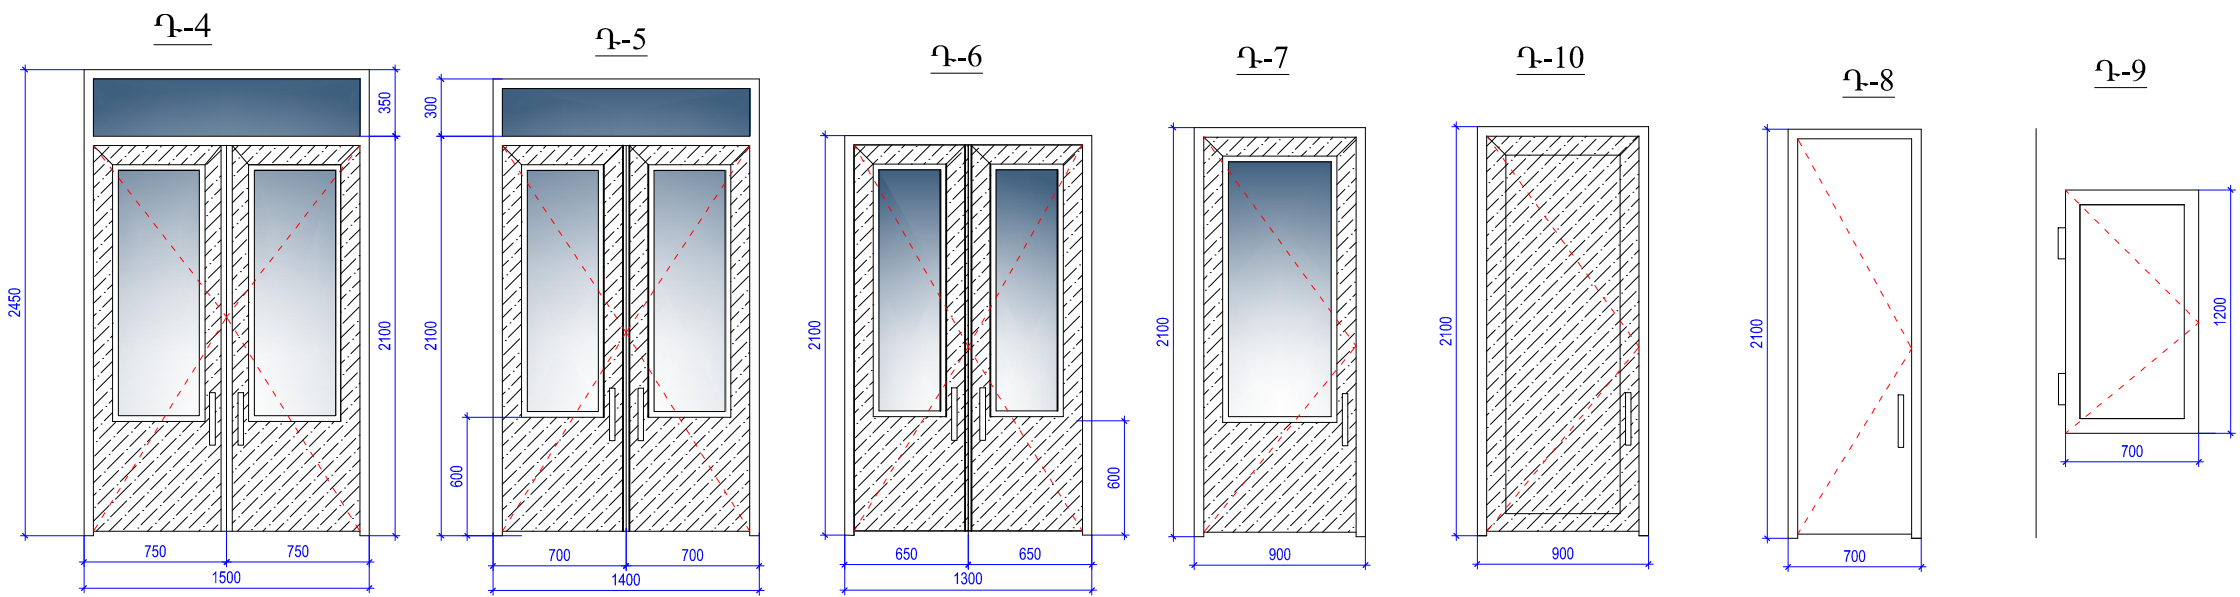

ՊԱՅՄԱՆԱԿԱՆ ՆՇԱՆՆԵՐ



ԲԱՅՎՈՂ ՓԵՂԿ

ՆԱԽՔԱՆ ԴՈՆԵՐԻՊԱՏՎԻՐԵԼԸ , ՇԻՆԱՐԱՐՈՒԹՅԱՆ
ԱՎԱՐՏԻՑ ՀԵՏՈ ԿԱՏԱՐԵԼ ՏՐՎԱԾ ՉԱՓԵՐԻ ԼՐԱՅՈՒՅԻՉ ՃՇՏՈՒՄ :

ՏՆՕՐԵՆ	Մ.ՀՈՒՄՆՅԱՆ	TSH-14 ԱՆՈՒՇԱՎԱՆԻ ՄԱՆԿԱՊԱՐՏԵՋԻ ՎԵՐԱԿԱՌՈՒՅՈՒՄ			
ՆԳՃ	Ն. ՍՏԵՓԱՆՅԱՆ				
ՆԱԽԱԳԾԵՑ	Ա. ԱՂԱՋԱՆՅԱՆ	ՃԱՐՏԱՐԱՊԵՏԱՇԽՆԱՐԱՐԱԿԱՆ ՄԱՍ	ՓՈԼ	ԹԵՐԹ	ԹԵՐԹԵՐ
ՆԱԽԱԳԾԵՑ	Ն.ՆՇԱՆՅԱՆ		ԱՆ	Ճ-15	31
ԱՏՈՒԳԵՑ	Ն. ՍՏԵՓԱՆՅԱՆ	ԴՈՆԵՐԻ ՍԽԵՄԱՏԻԿ ԳԾԱԳՐԵՐ	«ՄԱՌԱ ԵՎ ԴՈԼՍՐԵՐ» ՍՊԸ		