



ՄԵՏԱՂԱՊԼԱՍՏԵ ՊԼԱՏՈՒՀԱՆՆԵՐԻ ՍԽԵՄԱՏԻԿ ԳԾԱԳՐԵՐ

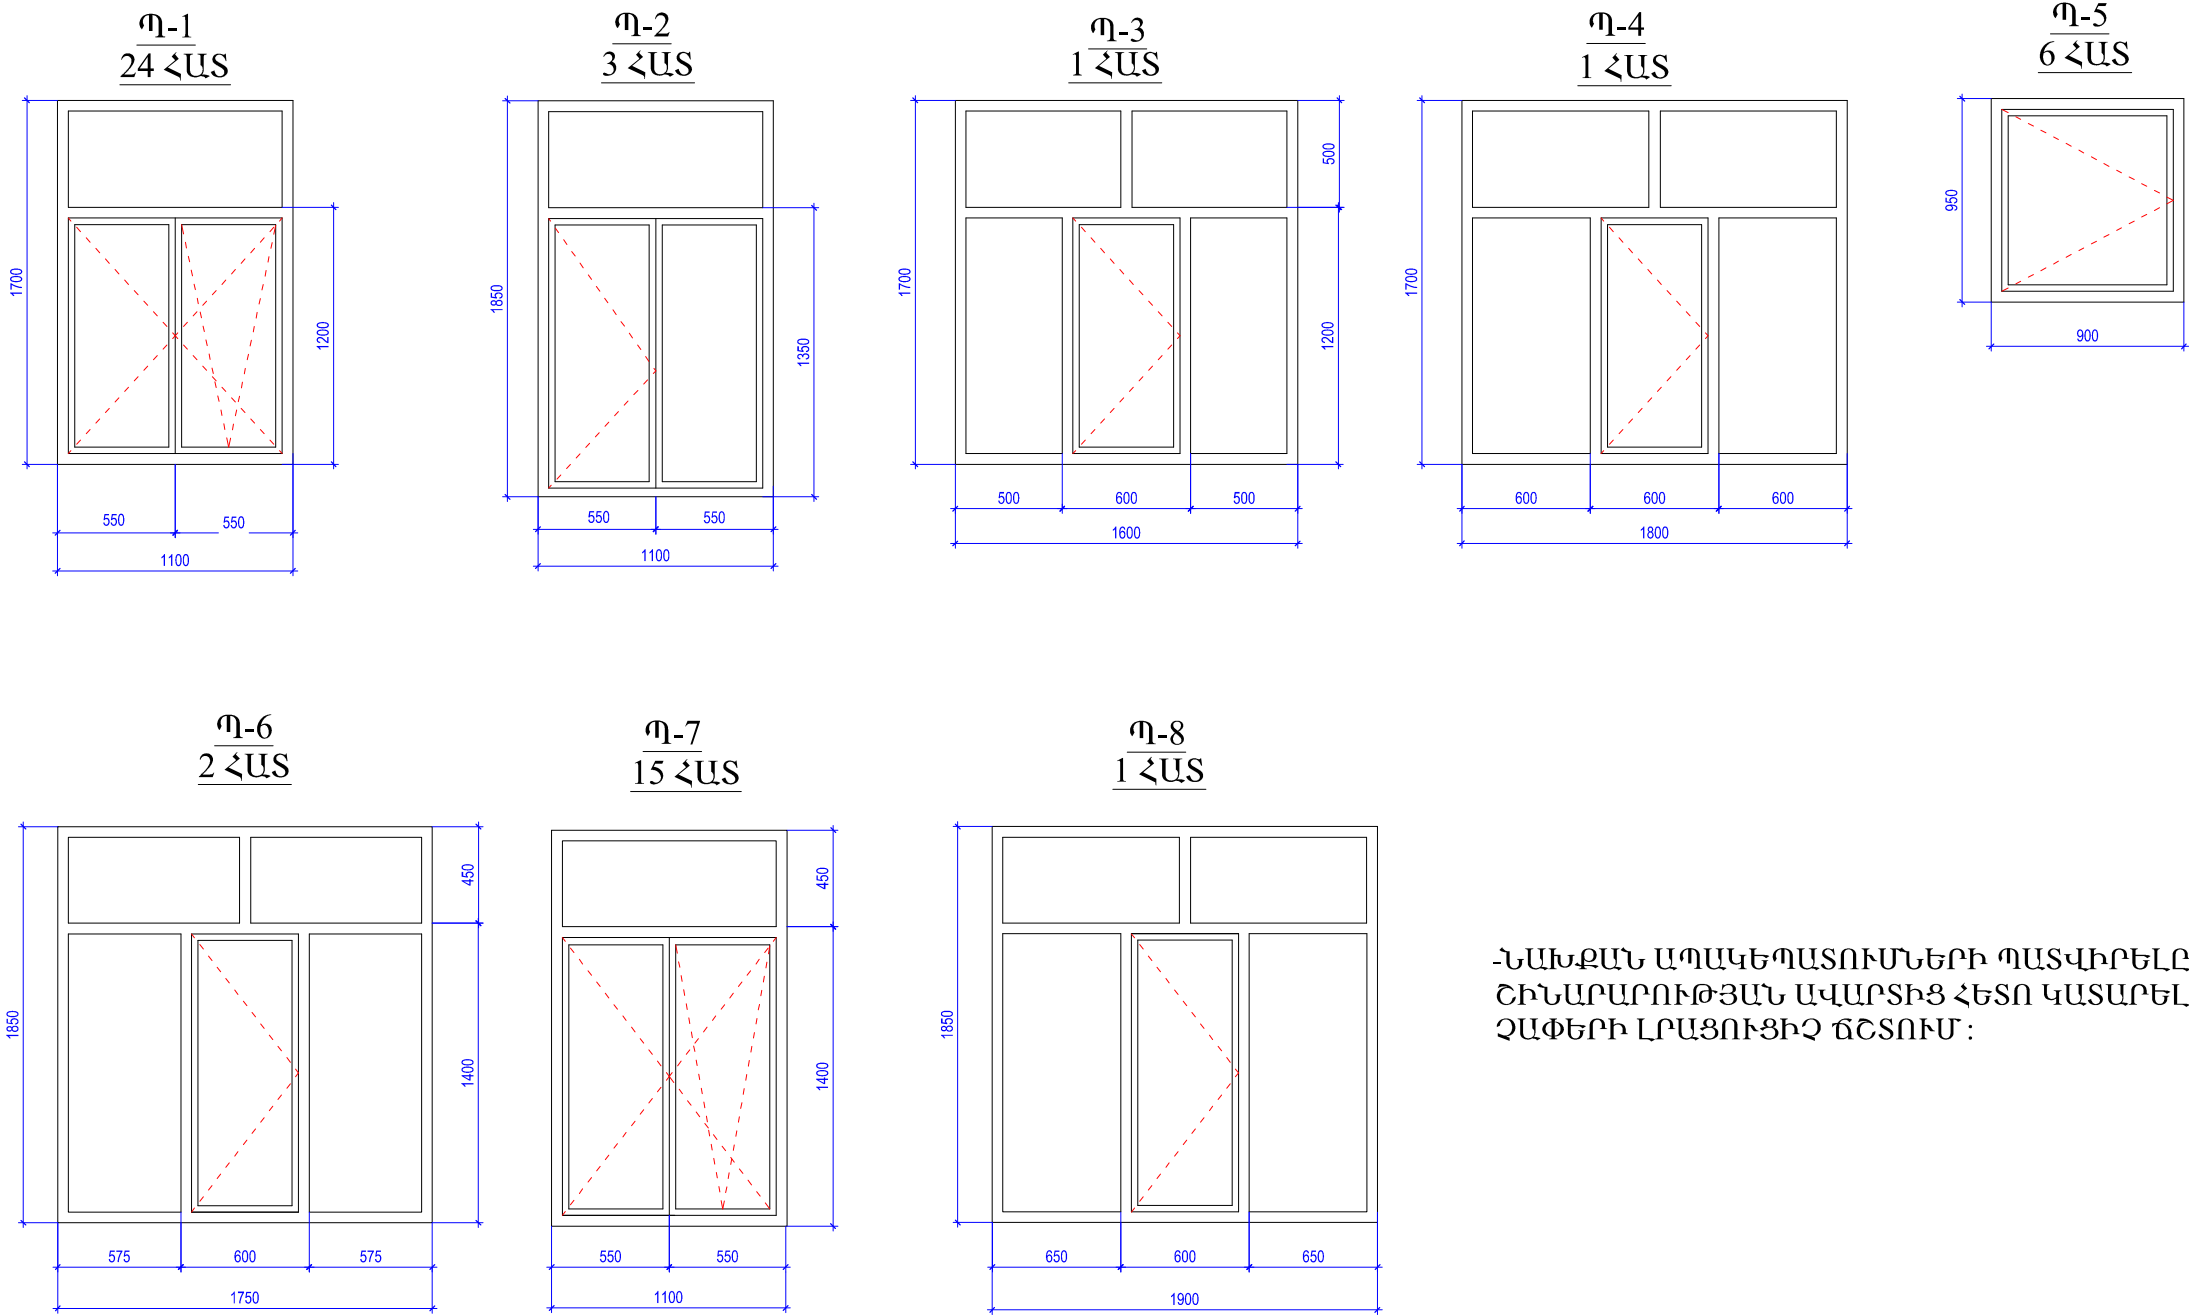

ՀԱԽՔԱՆ ԱՊԱԿԵՊԼԱՏՈՒՄՆԵՐԻ ՊԼԱՎԻՐԵԼԸ ,
ՇԻՆԱՐԱՐՈՒԹՅԱՆ ԱՎԱՐՏԻՑ ՀԵՏՈ ԿԱՏԱՐԵԼ ՏՐՎԱԾ
ՉԱՓԵՐԻ ԼՐԱՑՈՒՑԻՉ ՃՇՏՈՒՄ :

ՊԼԱՅՄԱՆԱԿԱՆ ՆՇԱՆՆԵՐ
 ԲԱՑՎՈՂ ՓԵՂԿ

ՏՆՕՐԵՆ	Մ.ՀՈՒՄՆՅԱՆ	TSH-14 ԱՆՈՒՇԱՎԱՆԻ ՄԱՆԿԱՊԼԱՐՏԵԶԻ ՎԵՐԱԿԱՌՈՒՑՈՒՄ			
ՆԳՃ	Ն. ՍՏԵՓԱՆՅԱՆ				
ՆԱԽԱԳԾԵՑ	Ա. ԱՂԱՋԱՆՅԱՆ	ՀԱՐՏԱՐԱՊԵՏԱՇԽՆԱՐԱՐԱԿԱՆ ՄԱՍ	ՓՈԼ	ԹԵՐԹ	ԹԵՐԹԵՐ
ՆԱԽԱԳԾԵՑ	Ն.ՆՇԱՆՅԱՆ		ԱՆ	Ճ-16	31
ՍՏՈՒԳԵՑ	Ն. ՍՏԵՓԱՆՅԱՆ	ՊԼԱՏՈՒՀԱՆՆԵՐԻ ՍԽԵՄԱՏԻԿ ԳԾԱԳՐԵՐ	«ՄԱՌԱ ԵՎ ԴՈՒՍՏՐԵՐ» ՍՊԸ		