


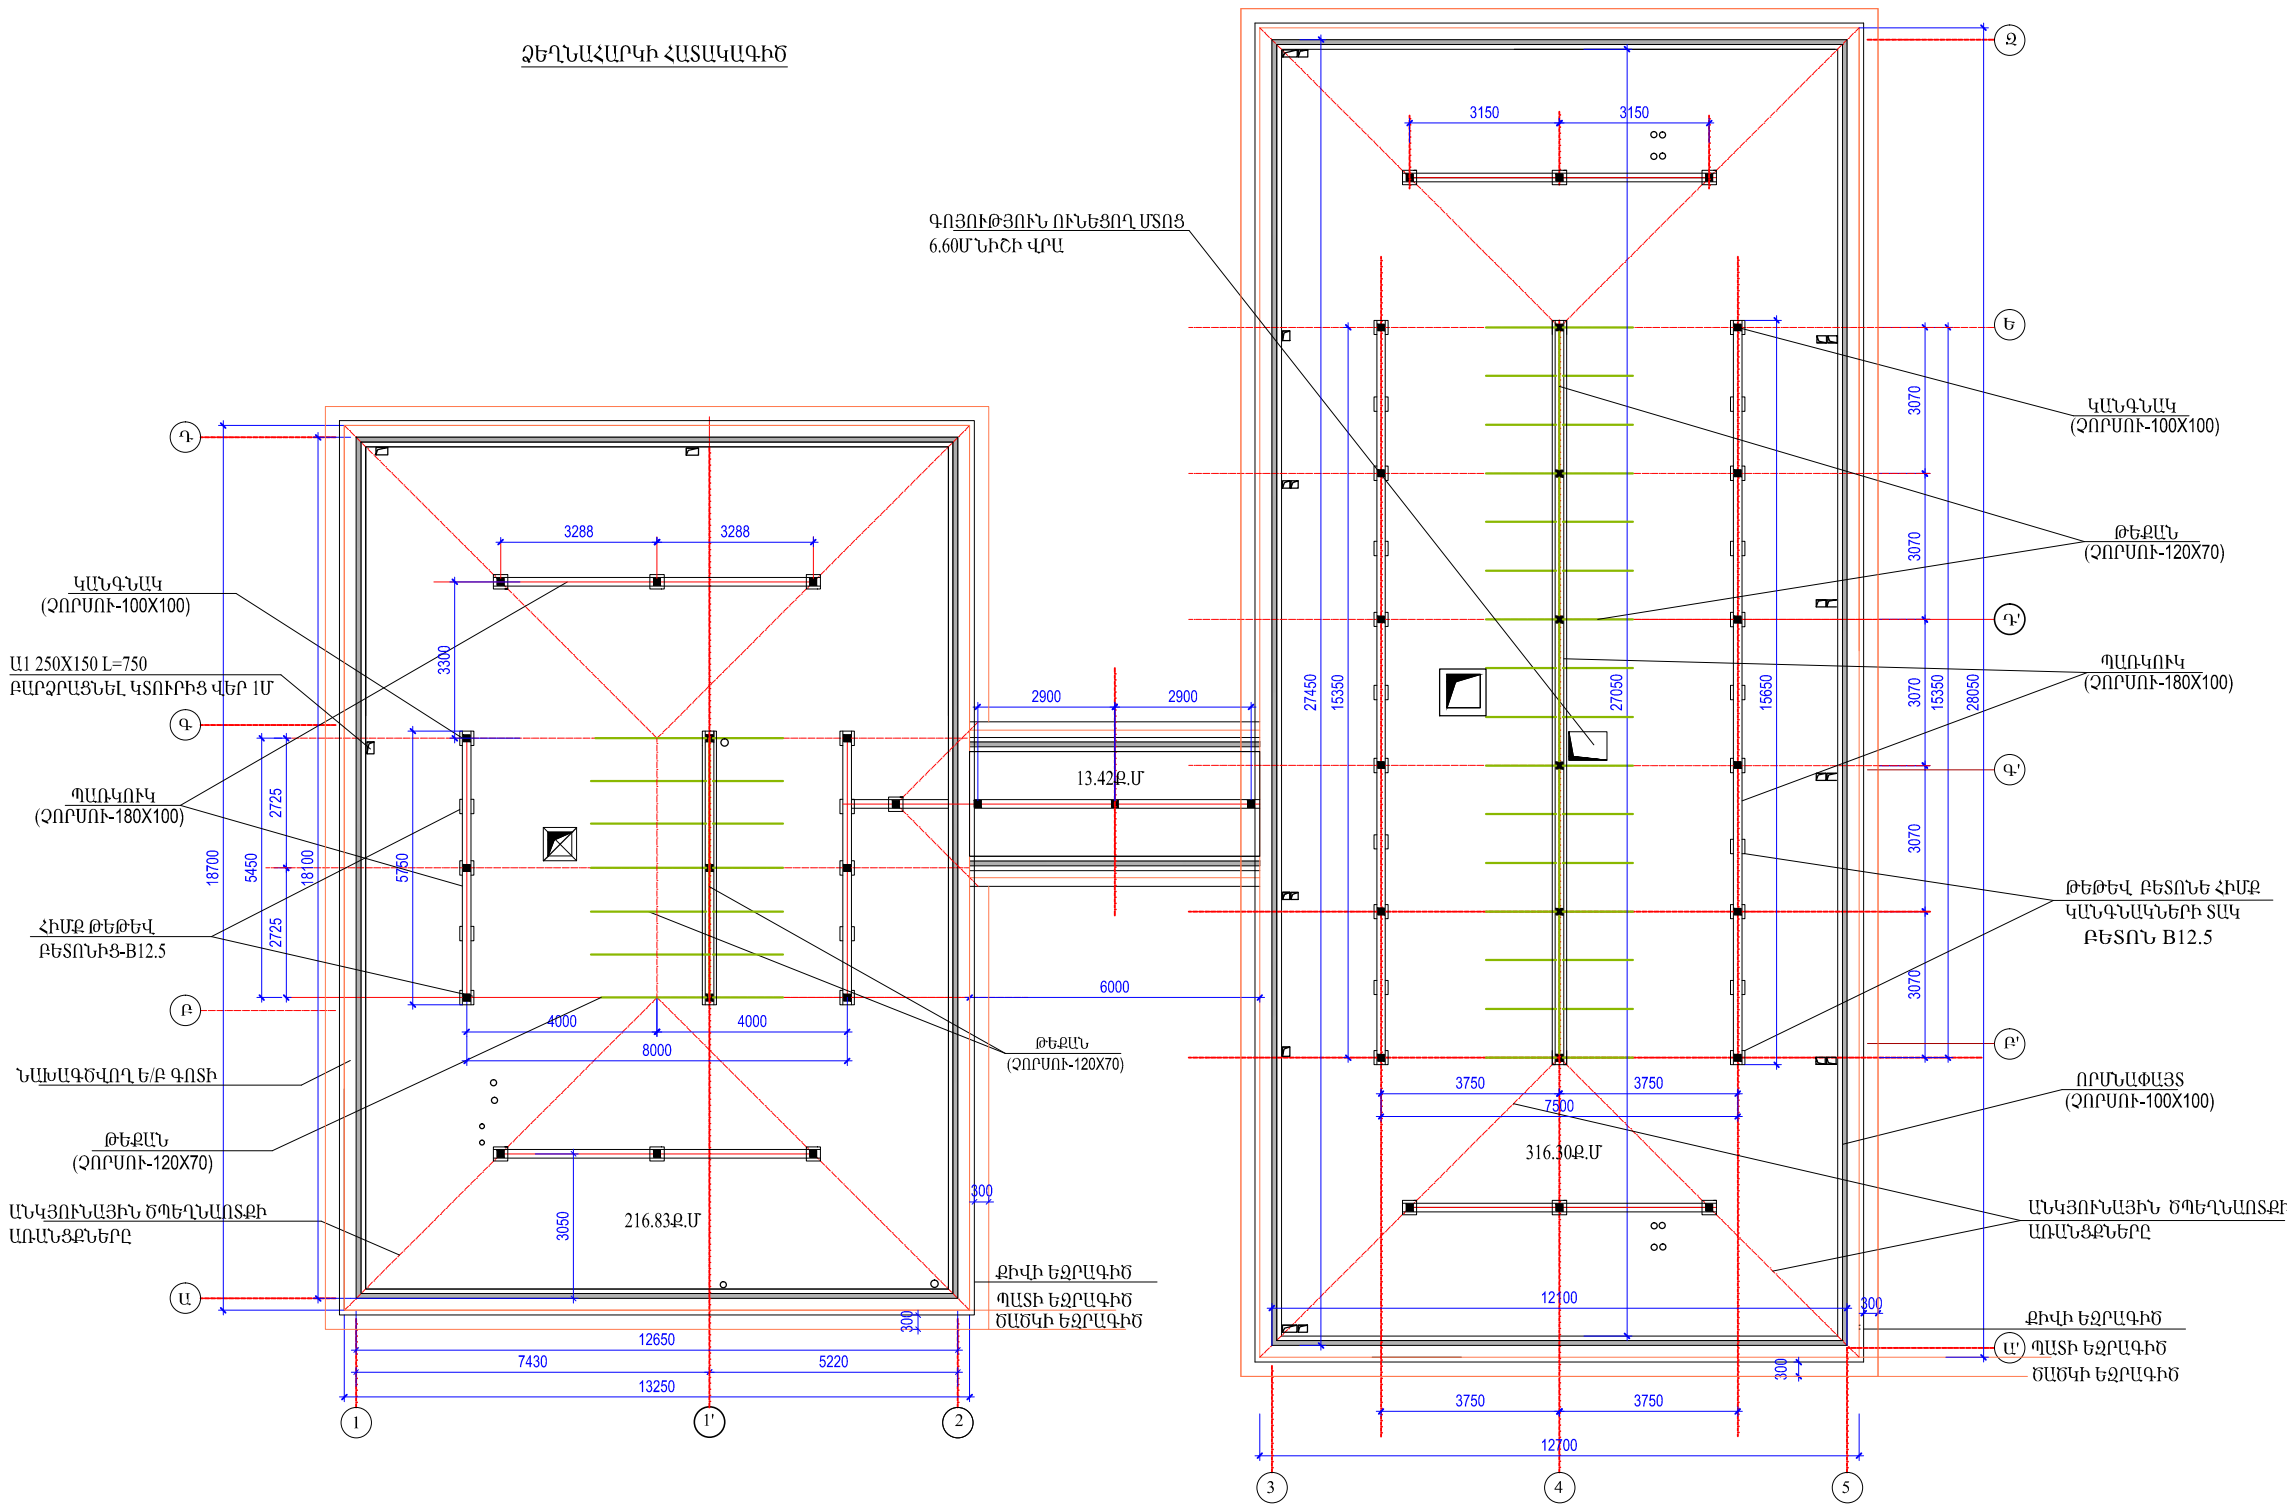


ՁԵՂՆԱՀԱՐԿԻ ՀԱՏԱԿԱԳԻԾ



ԾԱՆՈԹՈՒԹՅՈՒՆ
ՁԵՂՆԱՀԱՐԿԵՐԻ ԸՆԴՀԱՆՈՒՐ ՄԱԿԵՐԵՍԸ-546.55Զ.Մ

ՏՆՕՐԵՆ	Մ.ՀՈՒՄՆՅԱՆ		TSH-14 ԱՆՈՒՇԱՎԱՆԻ ՄԱՆԿԱՊԱՐՏԵԶԻ ՎԵՐԱԿԱՌՈՒՅՈՒՄ			
ՆԳՃ	Ն. ՍՏԵԹԱՆՅԱՆ		ՀԱՐՏԱՐԱՊԵՏԱՇԽԱՐԱՐԱԿԱՆ ՄԱՍ			
ՆԱԽԱԳԾԵՑ	Ա. ԱՂԱՋԱՆՅԱՆ					
ՆԱԽԱԳԾԵՑ	Ն. ՆՇԱՆՅԱՆ		ՓՈՒԱ	ԹԵՐԹ	ԹԵՐԹԵՐ	
			ԱՆ	Ճ-17	31	
ՍՏՈՒԳԵՑ	Ն. ՍՏԵԹԱՆՅԱՆ		ՁԵՂՆԱՀԱՐԿԻ ՀԱՏԱԿԱԳԻԾ			«ՄԱՌԱ ԵՎ ԴՈՒՍՏՐԵՐ» ՍՊԸ