


ԾՊԵՂՆԵՐԻ ՀԱՏԱԿԱԳԻԾ

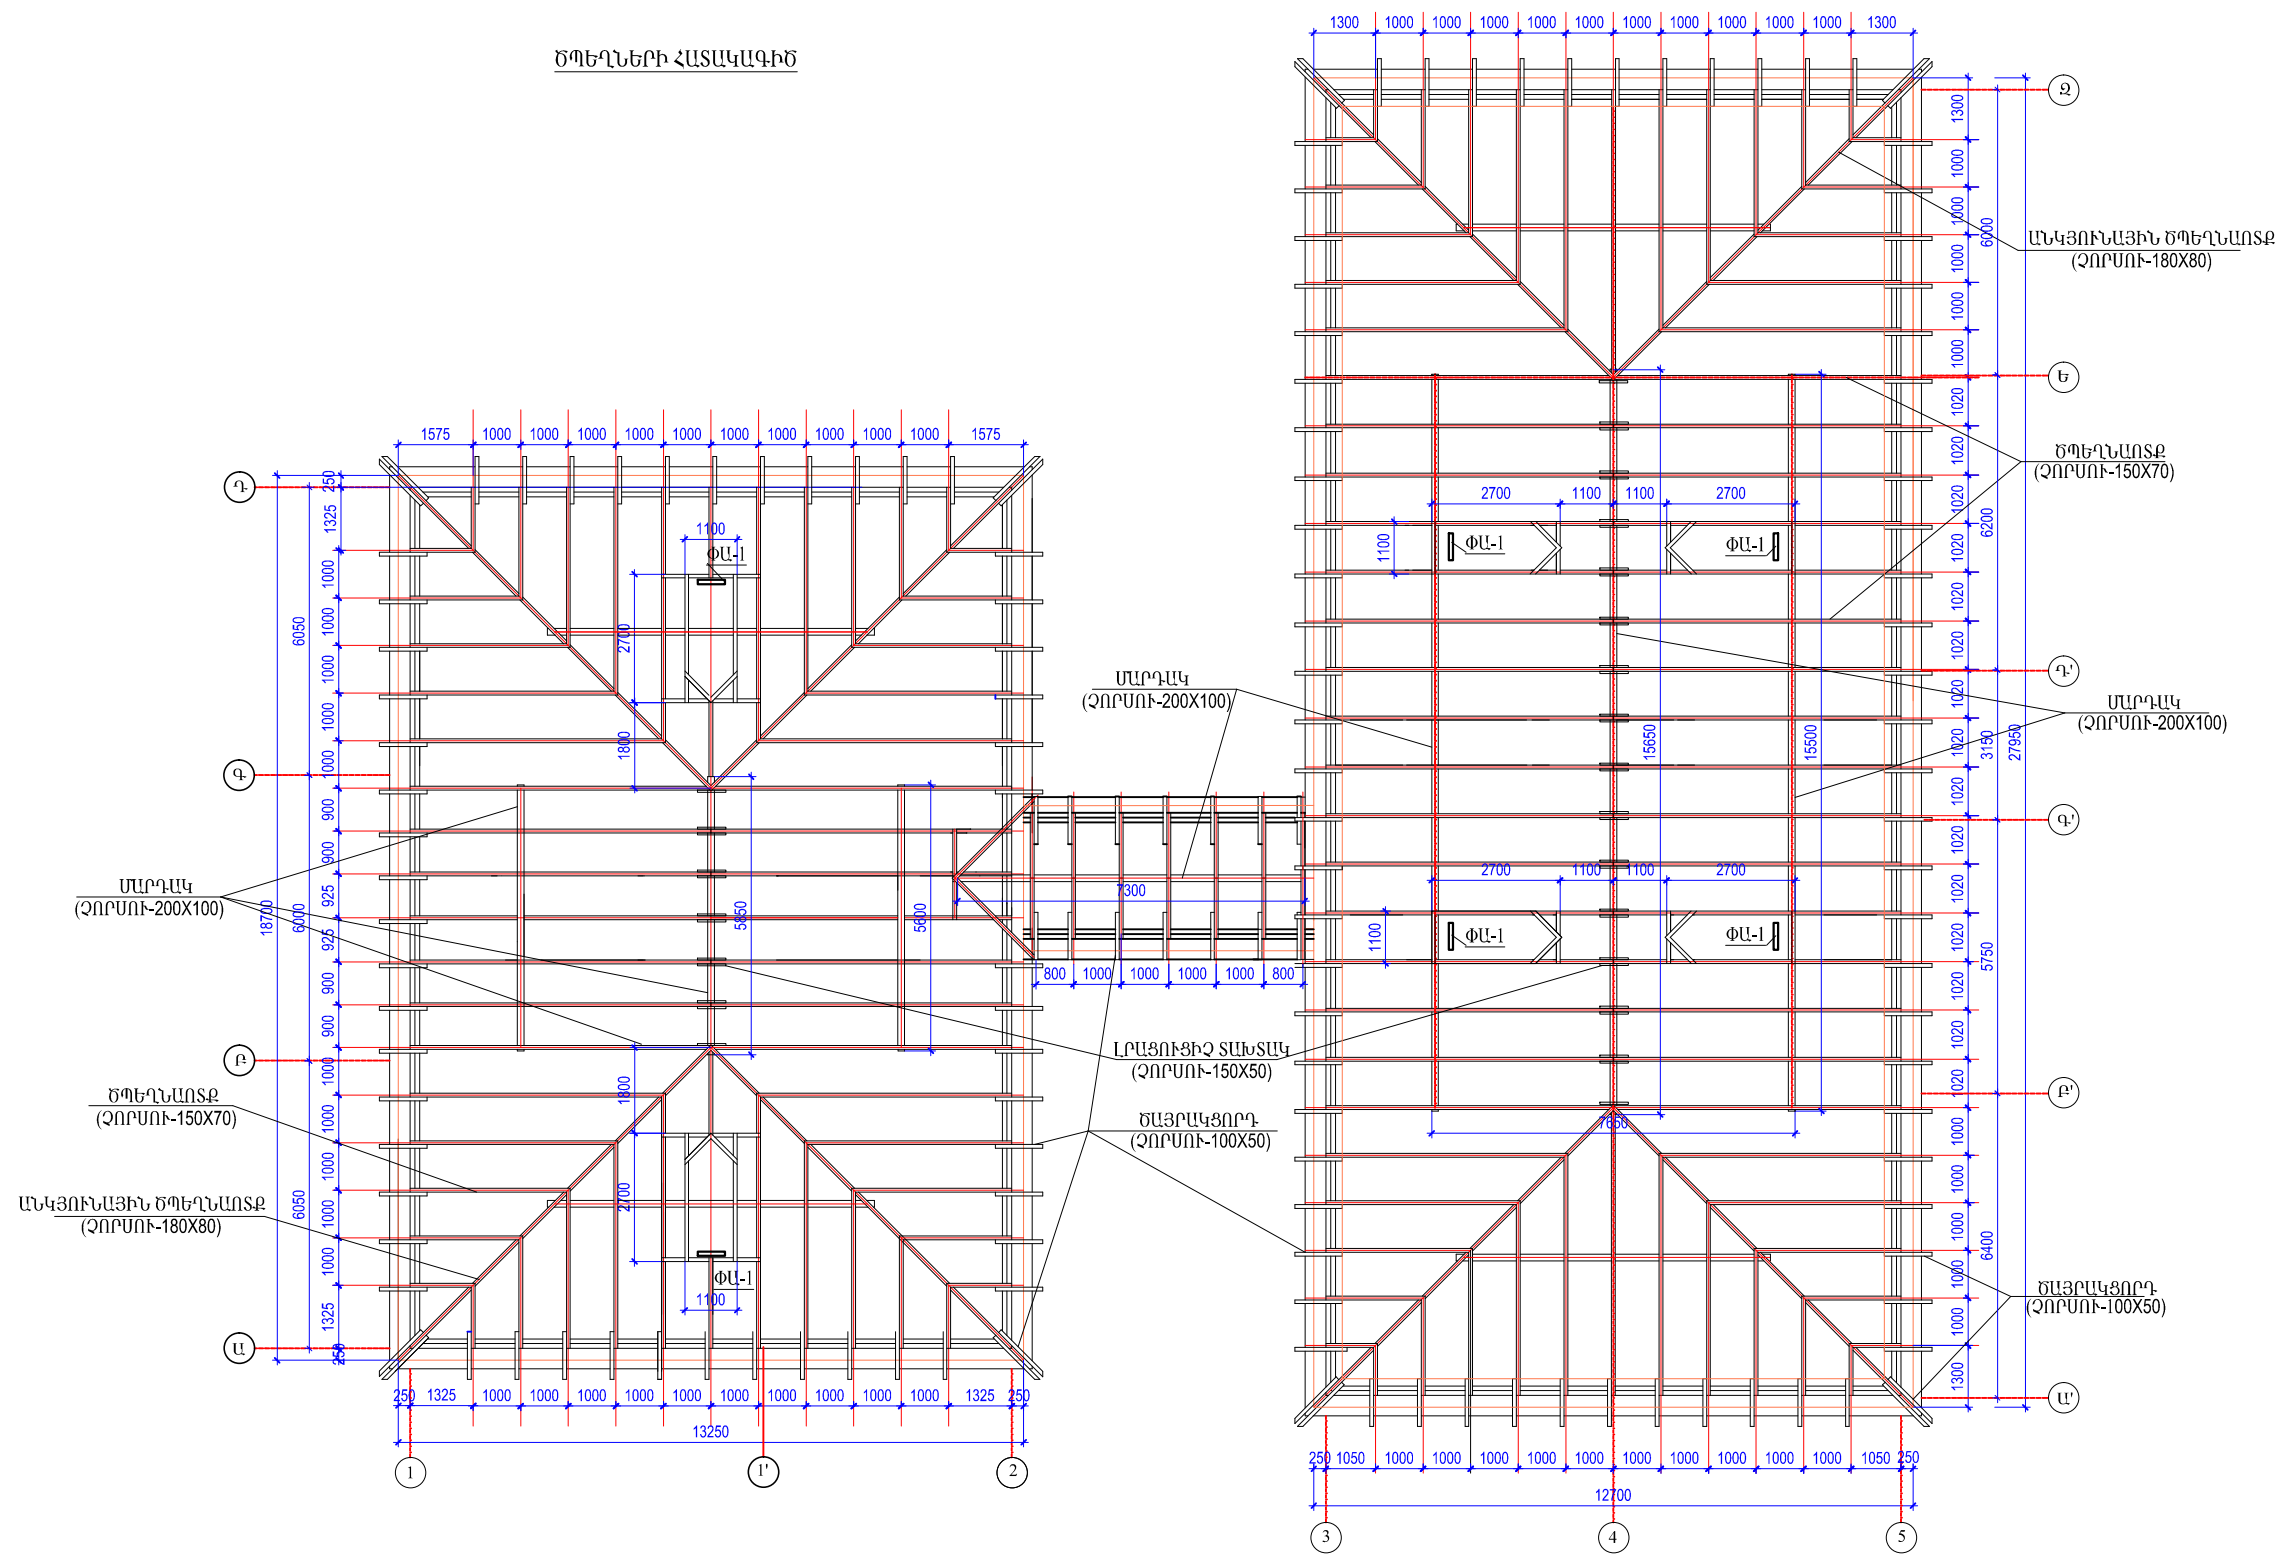

ՏՆՕՐԵՆ	Մ. ՀՈՒՄՆՅԱՆ	TSH-14 ԱՆՈՒՇԱՎԱՆԻ ՄԱՆԿԱՊԱՐՏԵՋԻ ՎԵՐԱԿԱՌՈՒՅՈՒՄ			
ՆԳՃ	Ն. ՍԵԹԱՆՅԱՆ				
ՆԱԽԱԳԾԵՑ	Ա. ԱՂԱՋԱՆՅԱՆ	ՀԱՐՏԱՐԱՊԵՏԱԾԻՆԱՐԱՐԱԿԱՆ ՄԱՍ	ՓՈԼ	ԹԵՐԹ	ԹԵՐԹԵՐ
ՆԱԽԱԳԾԵՑ	Ն. ՆՇԱՆՅԱՆ		ԱՆ	Ճ-18	31
ԱՏՈՒԳԵՑ	Ն. ՍԵԹԱՆՅԱՆ	ԾՊԵՂՆԵՐԻ ՀԱՏԱԿԱԳԻԾ	«ՄԱՌԱ ԵՎ ԴՈՒՍՏՐԵՐ» ՍՊԸ		