


ՃԱԿԱՏ ԸՍՏ «1»-«5» ԱՌԱՆՑՔՆԵՐԻ

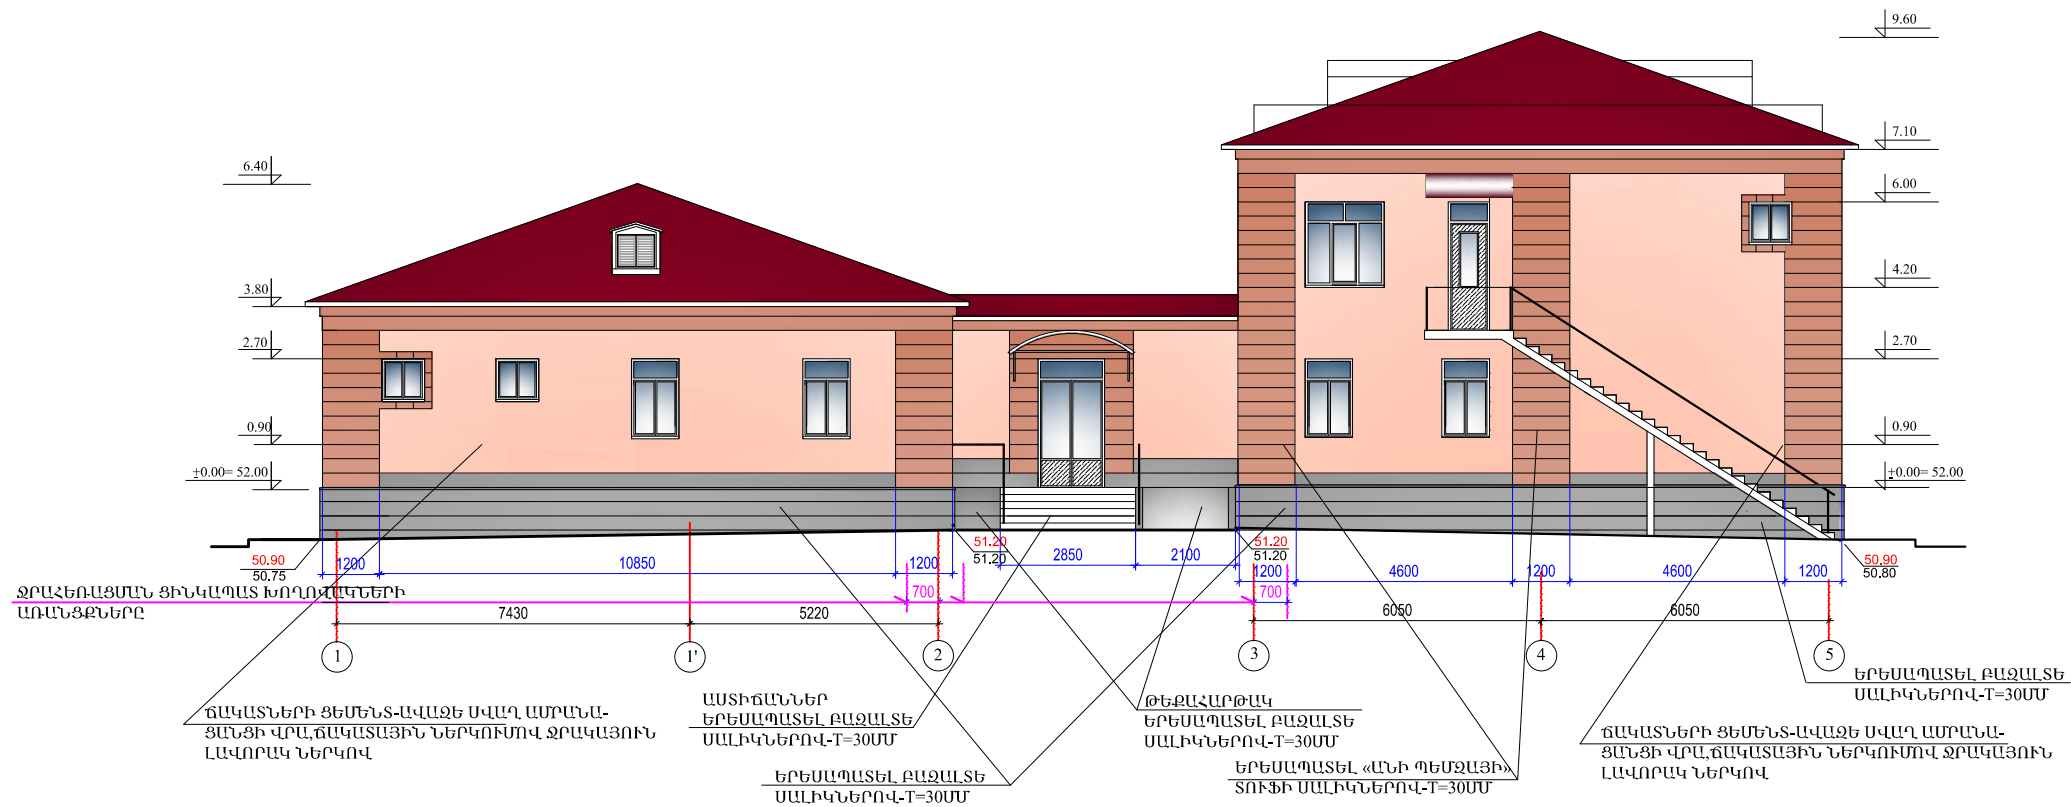

ՏՆՕՐԵՆ	Մ.ՀՈՒՄՆՅԱՆ	TSH-14 ԱՆՈՒՇԱՎԱՆԻ ՄԱՆԿԱՊԱՐՏԵՋԻ ՎԵՐԱԿԱՌՈՒՑՈՒՄ			
ՆԳՃ	Ն. ՍՏԵԹԱՆՅԱՆ	ՃԱՐՏԱՐԱՊԵՏԱՇԽՆԱՐԱՐԱԿԱՆ ՄԱՍ			
ՆԱԽԱԳԾԵՑ	Ա. ԱՂԱՋԱՆՅԱՆ				
ՆԱԽԱԳԾԵՑ	Ն.ՆՇԱՆՅԱՆ	ՃԱԿԱՏ ԸՍՏ «1»-«5» ԱՌԱՆՑՔՆԵՐԻ			
ԱՏՈՒԳԵՑ	Ն. ՍՏԵԹԱՆՅԱՆ				
		«ՄԱՌԱ ԵՎ ԴՈՒՍՐԵՐԻ» ՍՊԸ			