


ՀԱՐԿԻ ՀԱՏԱԿԱԳԻԾ 0.08ՄՆԻՇԻ ՎՐԱ

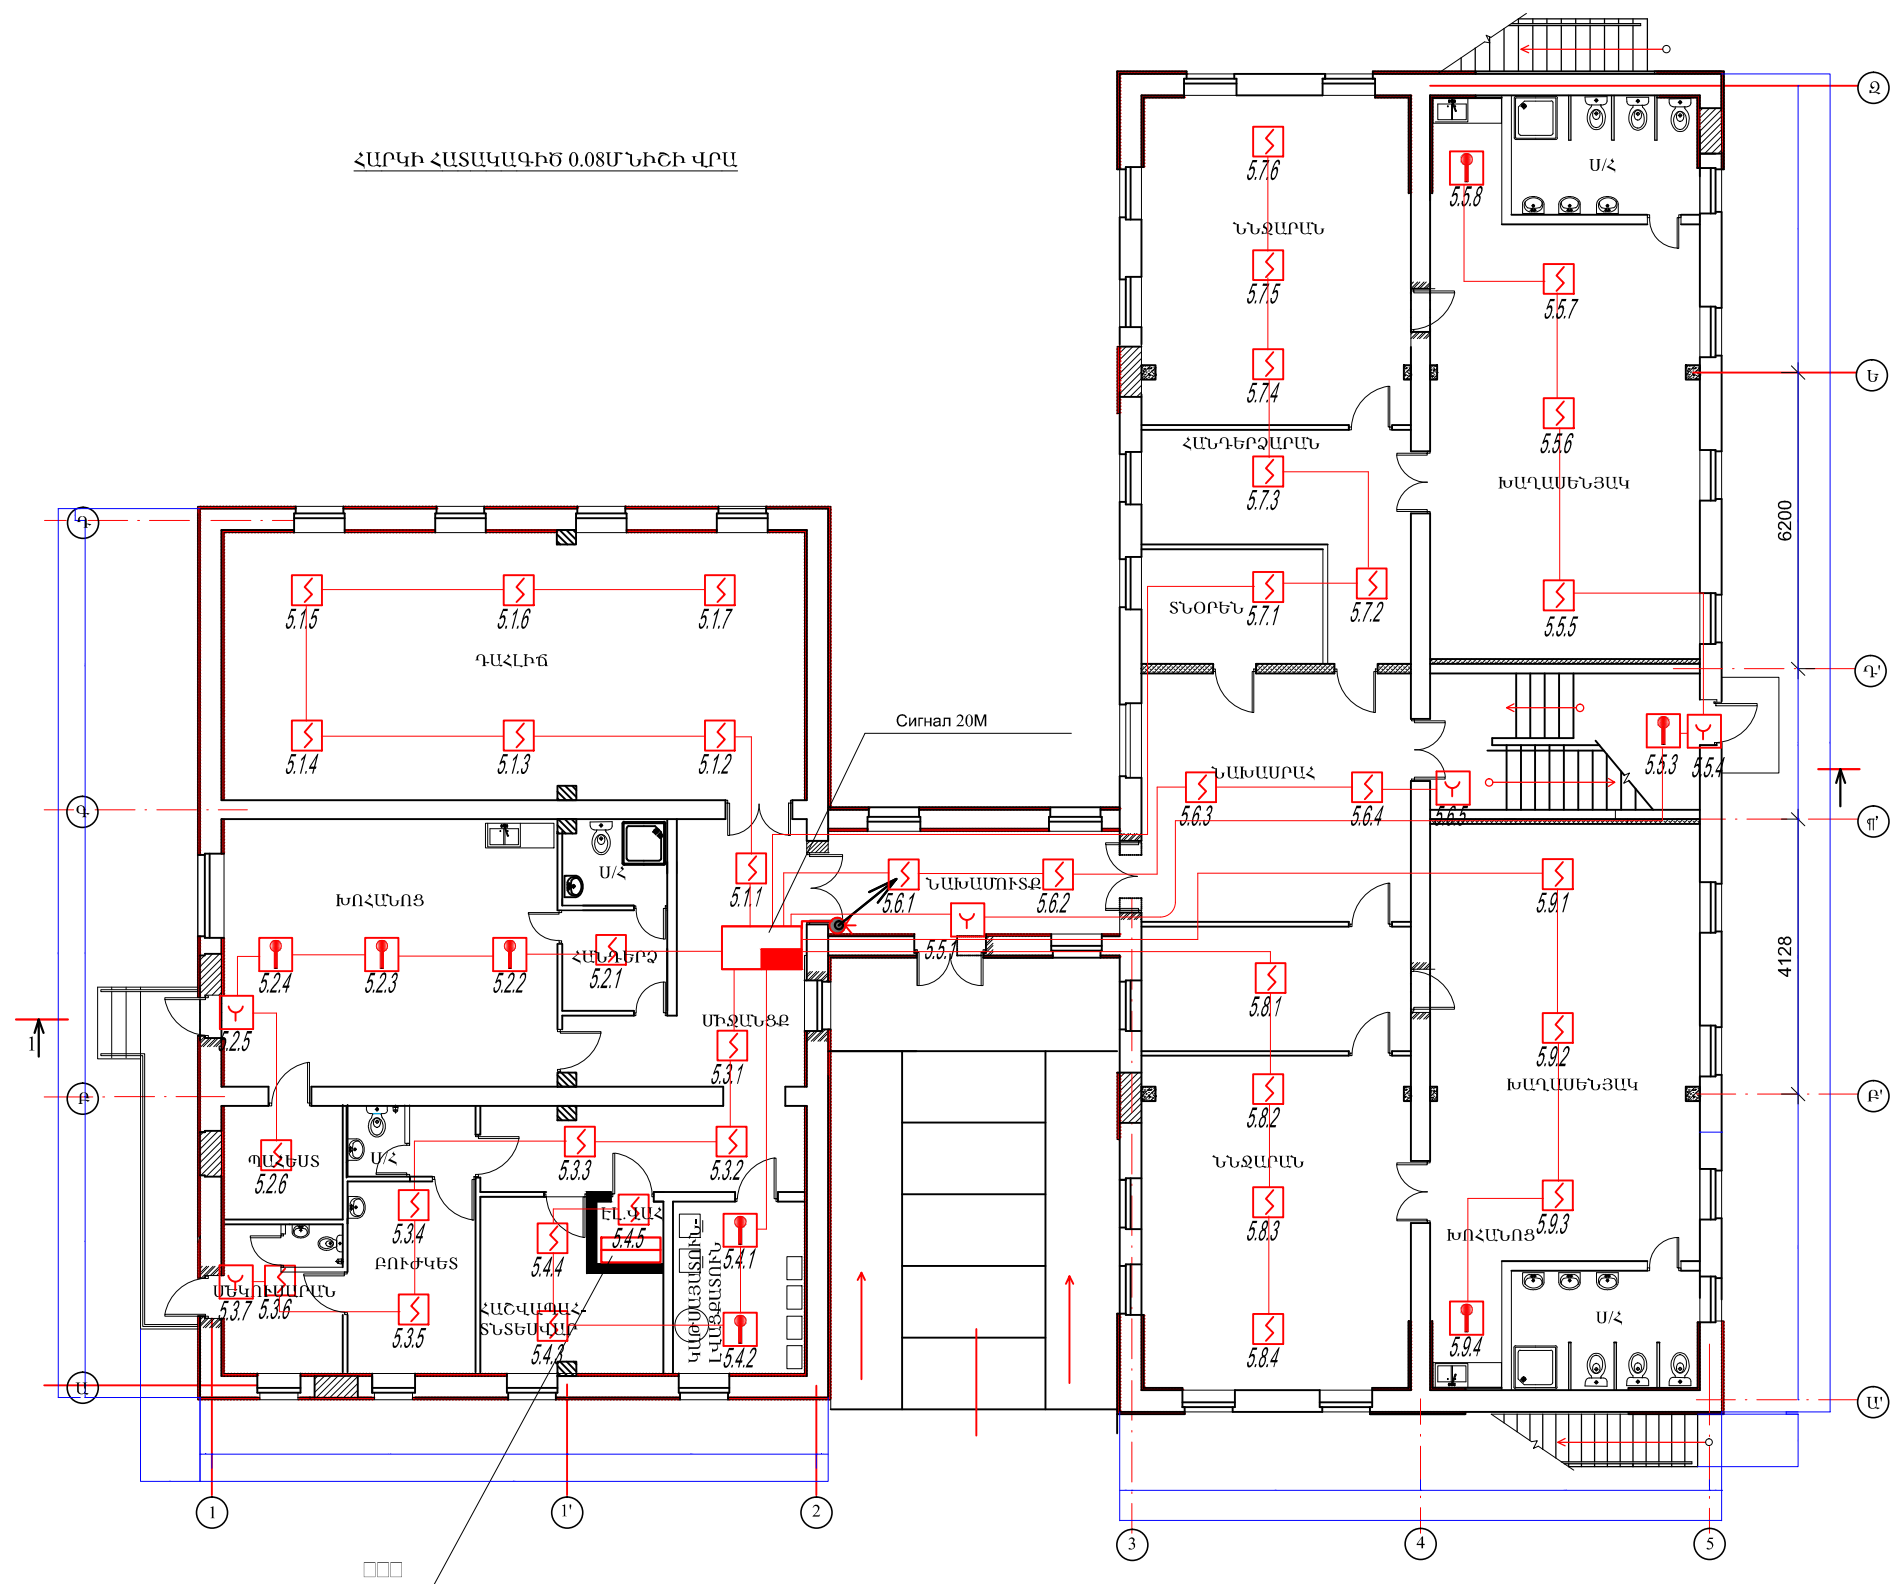

ՏՆՕՐԵՆ	ՄՀՈՒՄՆՅԱՆ		TSH-14 ԱՆՈՒՇԱՎԱՆԻ ՄԱՆԿԱՊԱՐՏԵԶԻ ՎԵՐԱԿԱՌՈՅՈՒՄ			
ՆՊԸ	Ն. ՍՏԵՓԱՆՅԱՆ		Հակահրդեհային Համակարգ Առաջին հարկի տվիչների և սարքավորումների տեղակայման հատակագիծ			
ՆԱԽԱԳԾԵՑ	Ս. ՍՈՖՅԱՆ					
ՍՏՈՒԳԵՑ						
			ՓՈՒԼ	ԹԵՐԹ	ԹԵՐԹԵՐ	
			ԱՆ	2	8	
			«ՄԱՌԱ ԵՎ ԴՈՒՍՏՐԵՐ» ՍՊԸ			