ՀԱՐԿԻ ՀԱՏԱԿԱԳԻԾ 0.08Մ ՆԻՇԻ ՎՐԱ

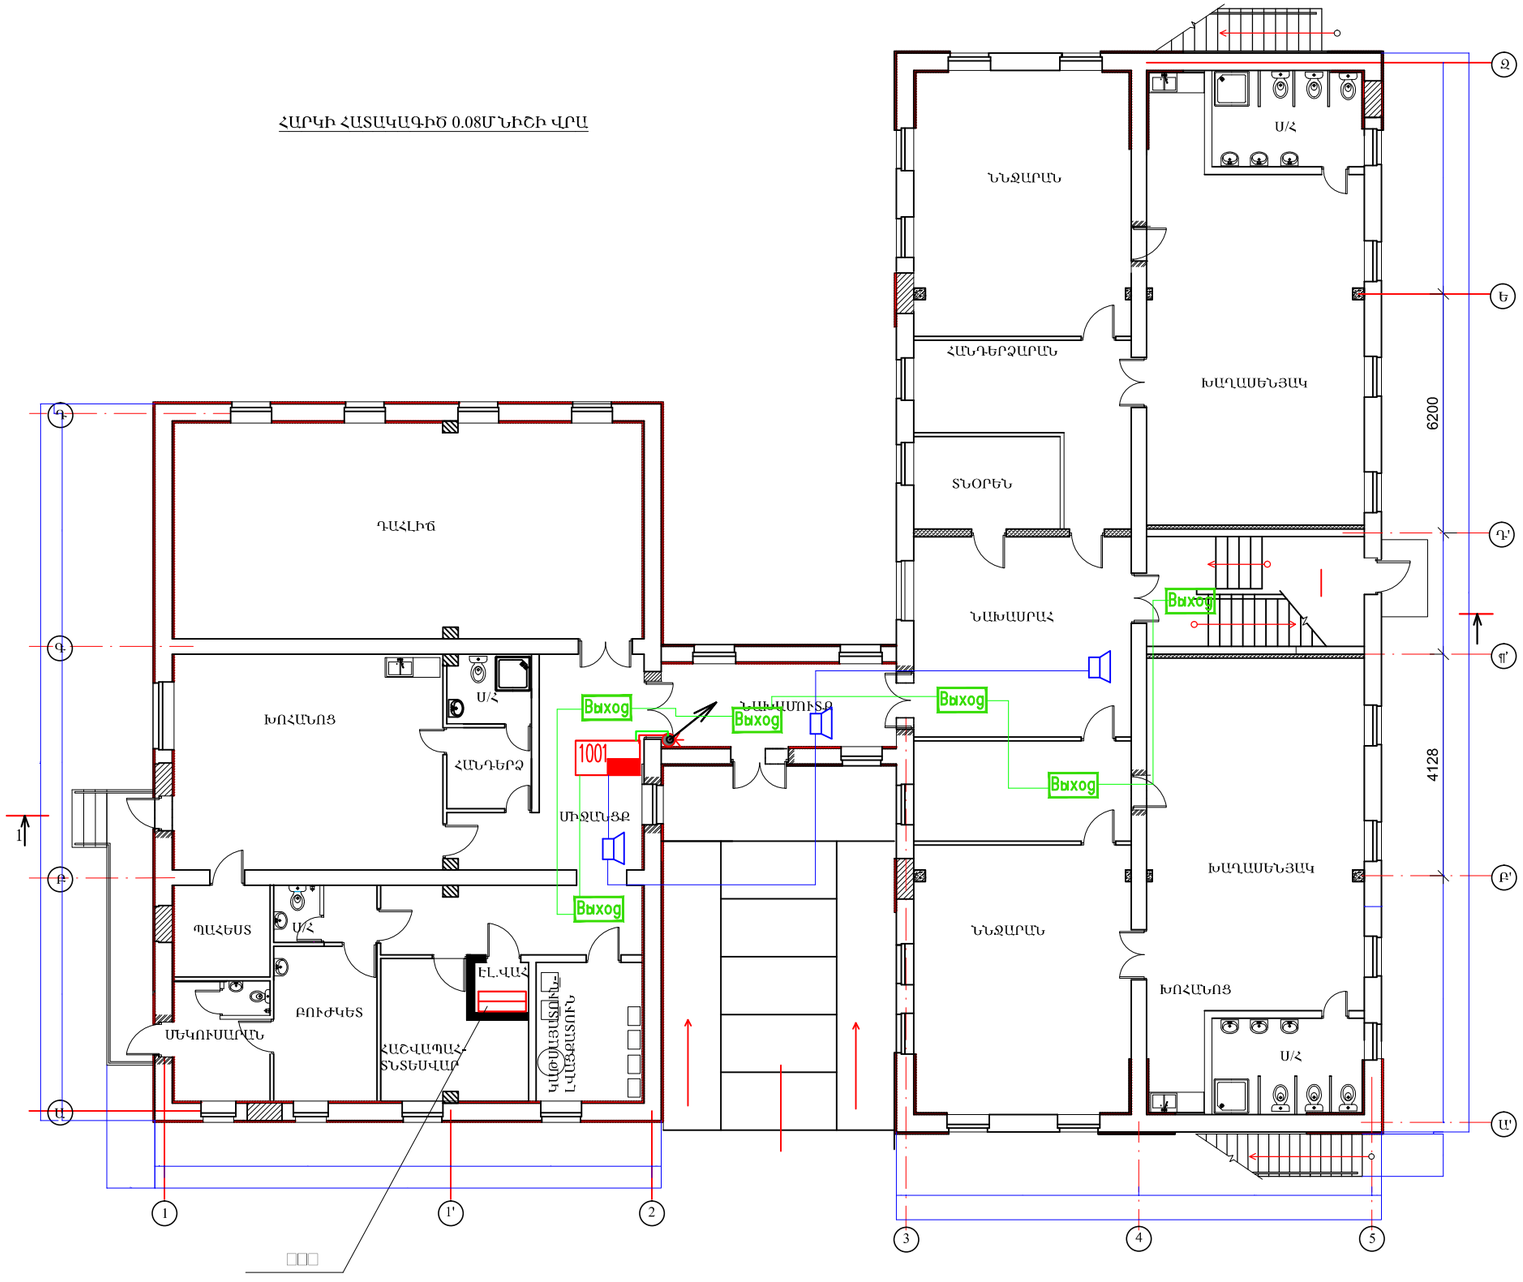

ՏՆՕՐԵՆ	Մ.ՀՈՒՍՆՅԱՆ		TSH-14 ԱՆՈՒՇԱՎԱՆԻ ՄԱՆԿԱՊԱՐՏԵԶԻ ՎԵՐԱԿԱՌՈՒՑՈՒՄ		
ՆԳՁ	Ն. ՍՏԵՓԱՆՅԱՆ				
ՆԱԽԱԳԾԵՑ	Մ. ՍՈՖՅԱՆ		Հակահրդեհային համակարգ	ՓՈՒԼ	ԹԵՐԹ	ԹԵՐԹԵՐ
ՍՏՈՒԳԵՑ				ԱՆ	4	8
			Առաջին հարկի լուսատախտակների և ձայնի ազդանշանների տեղակայման հատակագիծ	«ՄԱՌԱ ԵՎ ԴՈՒՍՏԵՐ» ՍՊԸ	