ՀԱՐԿԻ ՀԱՏԱԿԱԳԻԾ 0.08Մ ՆԻՇԻ ՎՐԱ

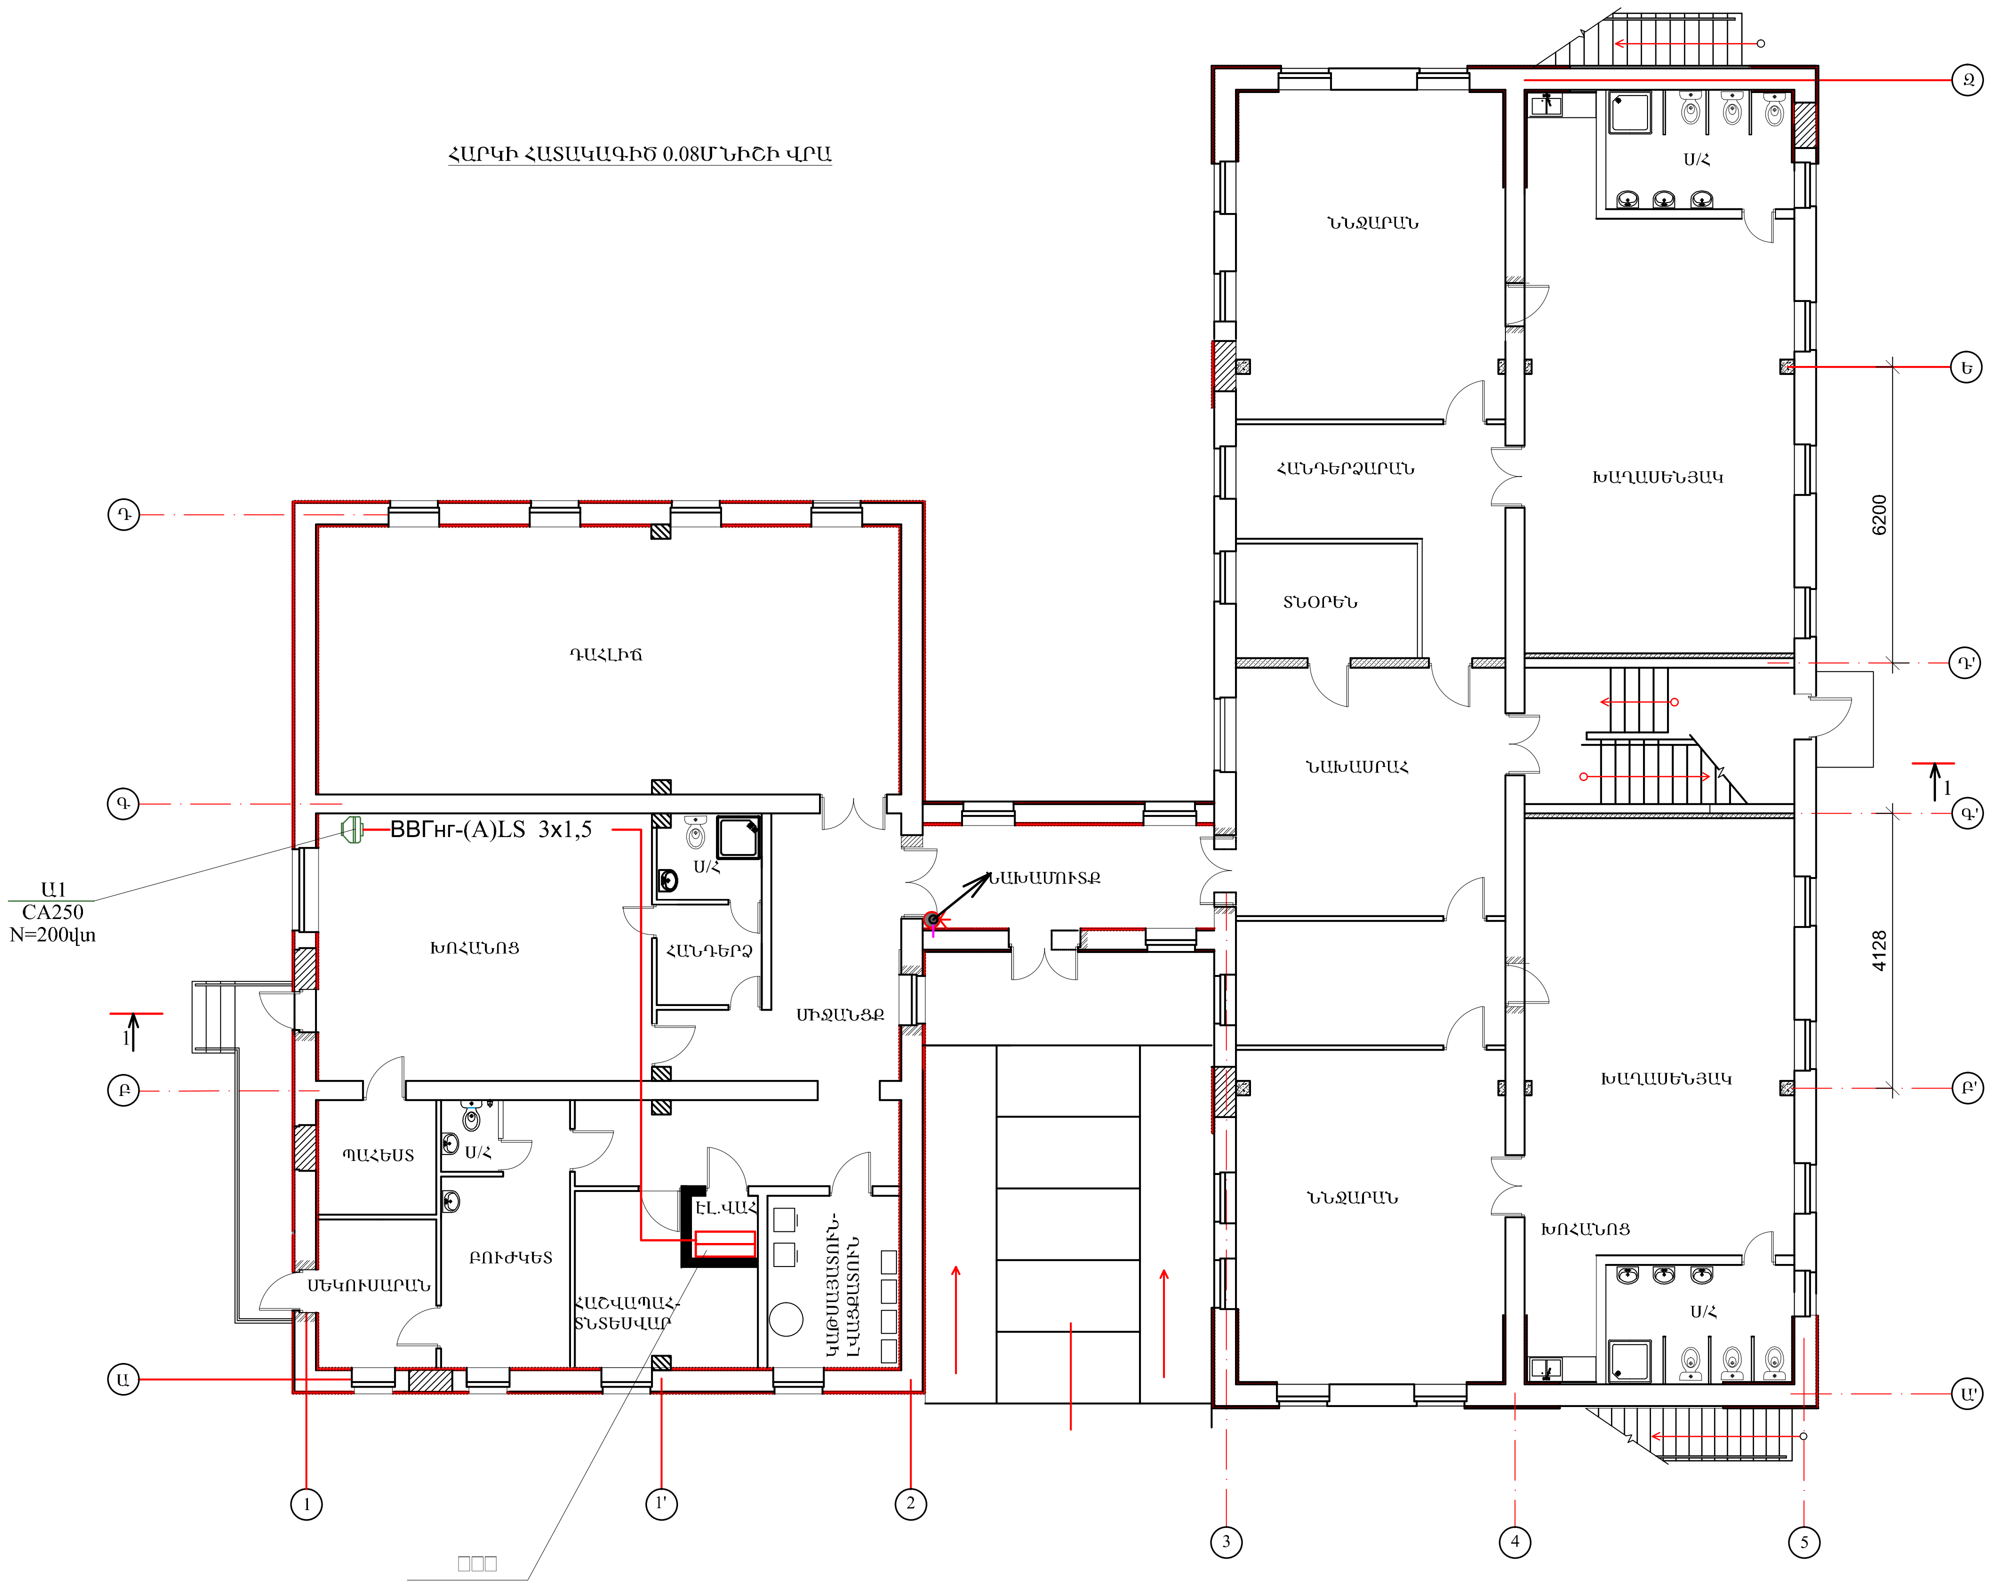
ԴԱՀԼԻՃ
ԽՈՀԱՆՈՑ
ՀԱՆԴԵՐՁ
Ս/Հ
ՄԻՋԱՆՑՔ
ՊԱՀԵՍՏ
Ս/Հ
ՄԵԿՈՒՍԱՐԱՆ
ԲՈՒԺԿԵՏ
ՀԱՇՎԱՊԱՀ-
ՏՆՏԵՍՎԱՐ
ԷԼ.ՎԱՀ
ԿԱԹՍԱՅՏՈՒՆ-
ԼՎԱՑՔՏՈՒՆ
ՆԱԽԱՄՈՒՏՔ
ՆՆՋԱՐԱՆ
Ս/Հ
ՀԱՆԴԵՐՁԱՐԱՆ
ԽԱՂԱՍԵՆՅԱԿ
ՏՆՕՐԵՆ
ՆԱԽԱՍՐԱՀ
ԽԱՂԱՍԵՆՅԱԿ
ՆՆՋԱՐԱՆ
ԽՈՀԱՆՈՑ
Ս/Հ
ВВГнг-(A)LS 3x1,5
Ա1
CA250
N=200վտ
6200
4128
1
1
Ա
Բ
Գ
Դ
1
1'
2
3
4
5
Ա'
Բ'
Գ'
Դ'
Ե
Զ

ՏՆՕՐԵՆ	Մ.ՀՈՒՍՆՅԱՆ		TSH-14 ԱՆՈՒՇԱՎԱՆԻ ՄԱՆԿԱՊԱՐՏԵԶԻ ՎԵՐԱԿԱՌՈՒՑՈՒՄ		
[illegible]	[illegible]				
ՆԱԽԱԳԾԵՑ	[illegible]		[illegible]	ՓՈՒԼ	ԹԵՐԹ	ԹԵՐԹԵՐ
ՍՏՈՒԳԵՑ				[illegible]	14	21
			[illegible]	«ՄԱՌԱ ԵՎ ԴՈՒՍՏՐԵՐ» ՍՊԸ		