ՀԱՐԿԻ ՀԱՏԱԿԱԳԻԾ 3.38Մ ՆԻՇԻ ՎՐԱ

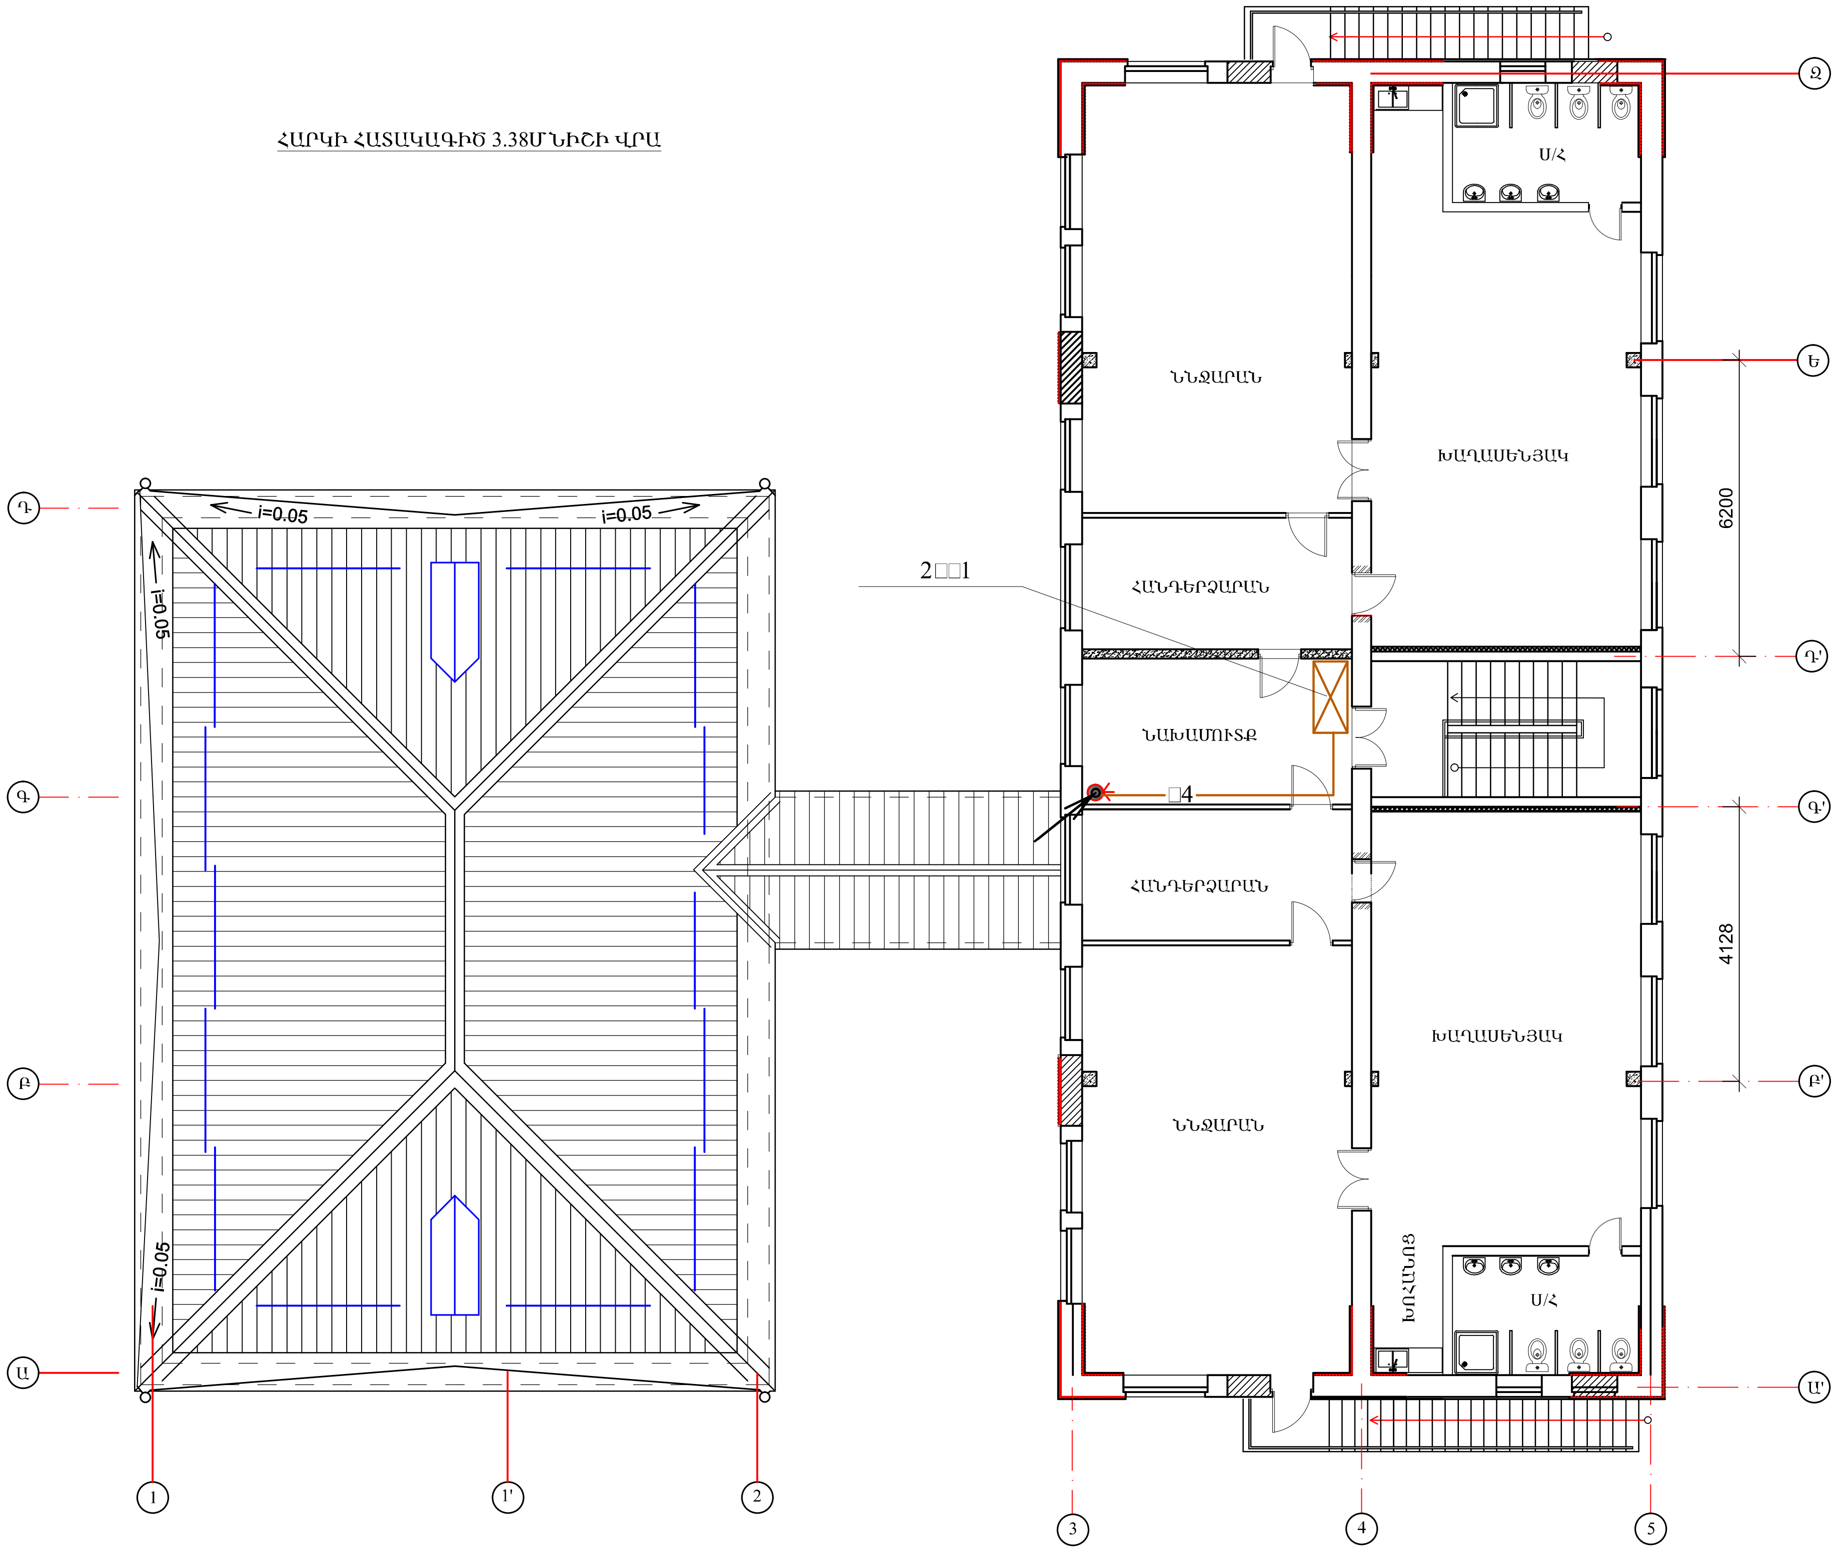
Դ
Գ
Բ
Ա
i=0.05
i=0.05
i=0.05
i=0.05
1
1'
2
Զ
Ե
Դ'
Գ'
Բ'
Ա'
3
4
5
6200
4128
2□□1
□4
ՆՆՋԱՐԱՆ
ԽԱՂԱՍԵՆՅԱԿ
Ս/Հ
ՀԱՆԴԵՐՁԱՐԱՆ
ՆԱԽԱՍՈՒՏՔ
ՀԱՆԴԵՐՁԱՐԱՆ
ԽԱՂԱՍԵՆՅԱԿ
ՆՆՋԱՐԱՆ
ԽՈՀԱՆՈՑ
Ս/Հ

ՏՆՕՐԵՆ	Մ.ՀՈՒԽՄՆՅԱՆ	TSH-14 ԱՆՈՒՇԱՎԱՆԻ ՄԱՆԿԱՊԱՐՏԵԶԻ ՎԵՐԱԿԱՌՈՒՑՈՒՄ			
□□□	□. □□□□□□□□□				
ՆԱԽԱԳԾԵՑ	□. □□□□□□□	□.□□ □ □ □□ □□ □□□□ □ □.□□□□□□□□	ՓՈւԼ	ԹԵՐԹ	ԹԵՐԹԵՐ
ՍՏՈւԳԵՑ			□□	4	21
		□□□□□□□ □□ □□□ □□–□□ □ □□□ □□ □□□ □ □ □□□□ □□□ □□ □□□□ □□□□ □□ □ □ □□ □□□	«ՄԱՌԱ ԵՎ ԴՈւՍՏՐԵՐ» ՍՊԸ		