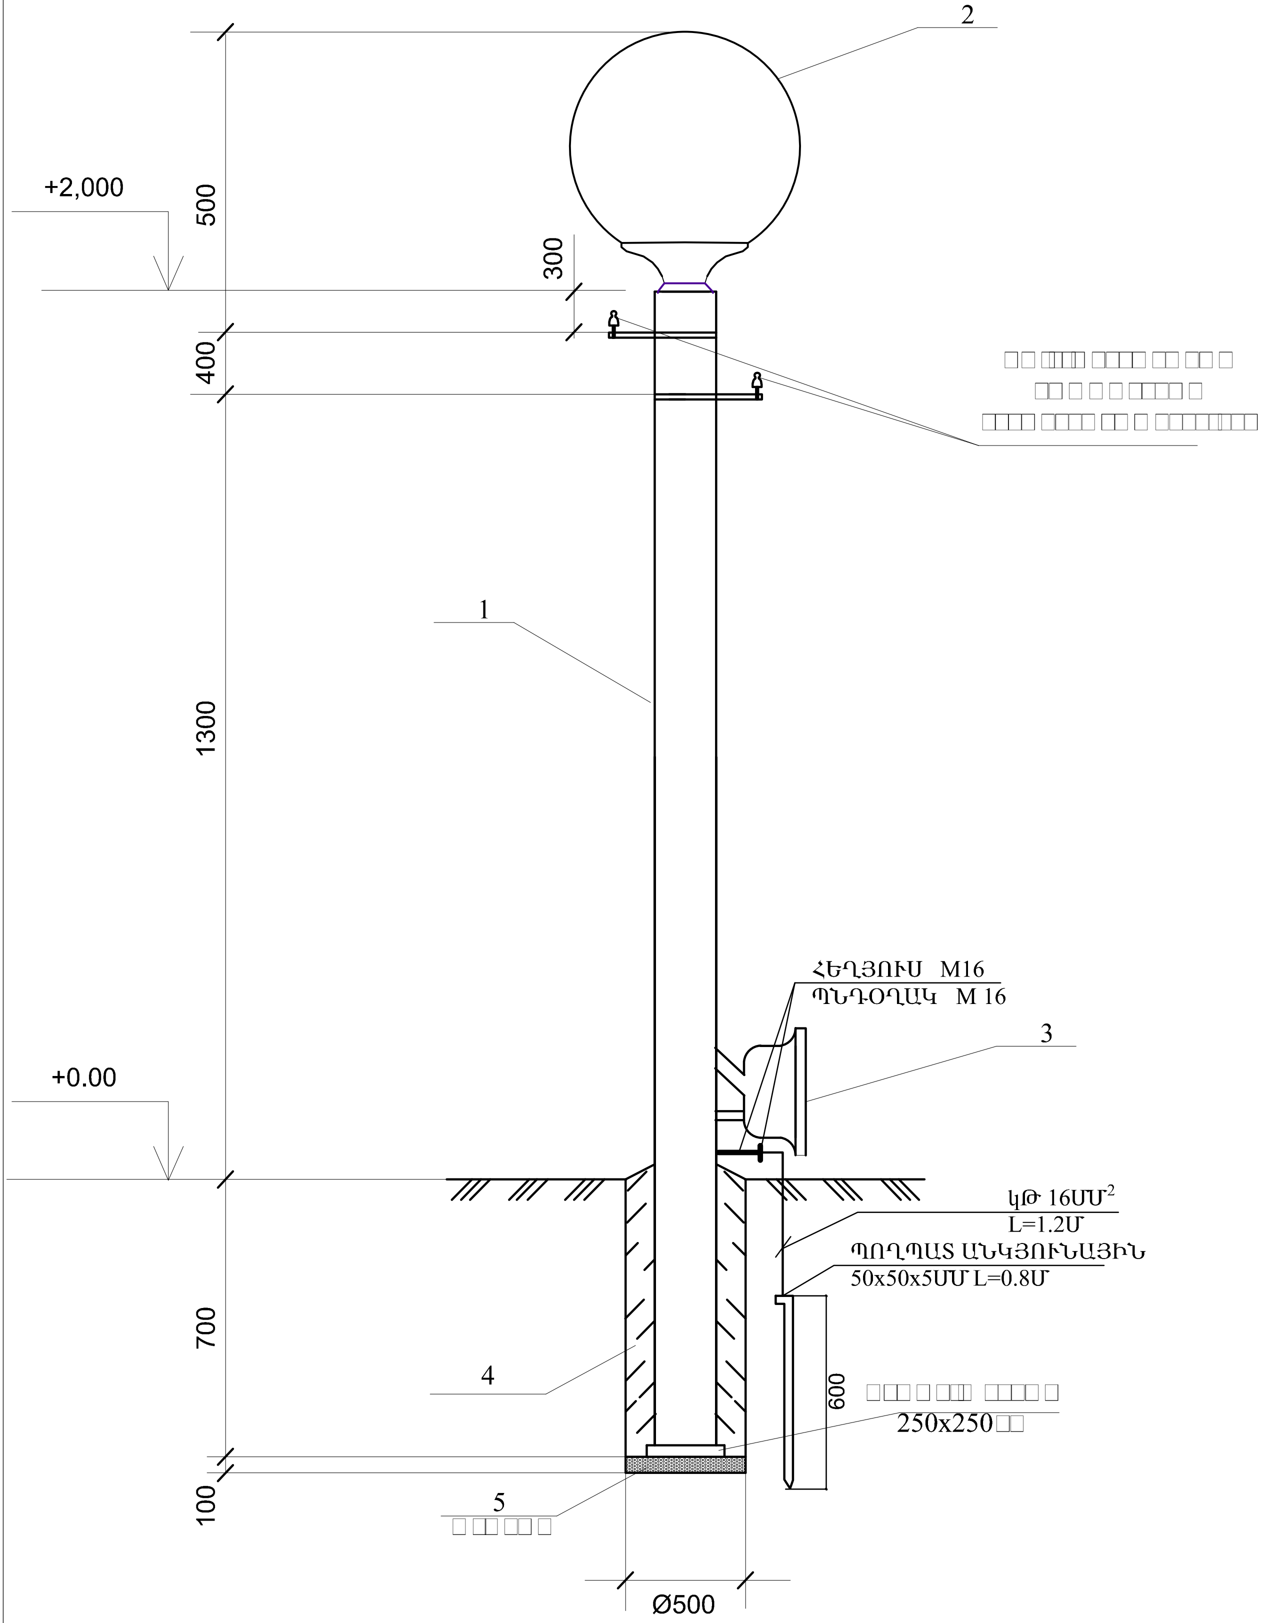

Հ[illegible] նյութերի ծախսը(17 հատ հենասյուն)

№	[illegible]	[illegible]	Ընդհանուրը	
1	Հենասյուն պողպատյա L=2.7[illegible], Φ 89[illegible]	1		
2	Արտաքին լուսավորման գնդաձև լուսատու 40Վտ հզորության [illegible] լամպերով	1		
3	Բաժանման տուփ	1		
	[illegible]			
4	[illegible] B15 F75 W6	1	0,175[illegible]^3	0,175x17=2.97[illegible]^3
5	[illegible]	1	0,03[illegible]^3	0,03x17=0.51[illegible]^3

[illegible]

1. [illegible]:
[illegible] 17 [illegible]:
2. [illegible]
[illegible] Э-42 [illegible] ГОСТ 9467-75:
3. [illegible]
[illegible] ПФ 115 ГОСТ 6465-76

ՏՆՕՐԵՆ	Մ.ՀՈՎՍԵՓՅԱՆ		TSH-14 ԱՆՈՒՇԱՎԱՆԻ ՄԱՆԿԱՊԱՐՏԵԶԻ ՎԵՐԱԿԱՌՈՒՑՈՒՄ
[illegible]	[illegible]		
ՆԱԽԱԳԾԵՑ	[illegible]		[illegible]
ՍՏՈՒԳԵՑ			
			[illegible]

ՓՈՒԼ	ԹԵՐԹ	ԹԵՐԹԵՐ
[illegible]	6	7

«ՄԱՌԱ ԵՎ ԴՈՒՍՏՐԵՐ» ՍՊԸ