ՀԻՄՔԵՐԻ ԱՄՐԱՑՄԱՆ ՀԵՐԹԱԿԱՆՈՒԹՅԱՆ ՍԽԵՄԱՆ

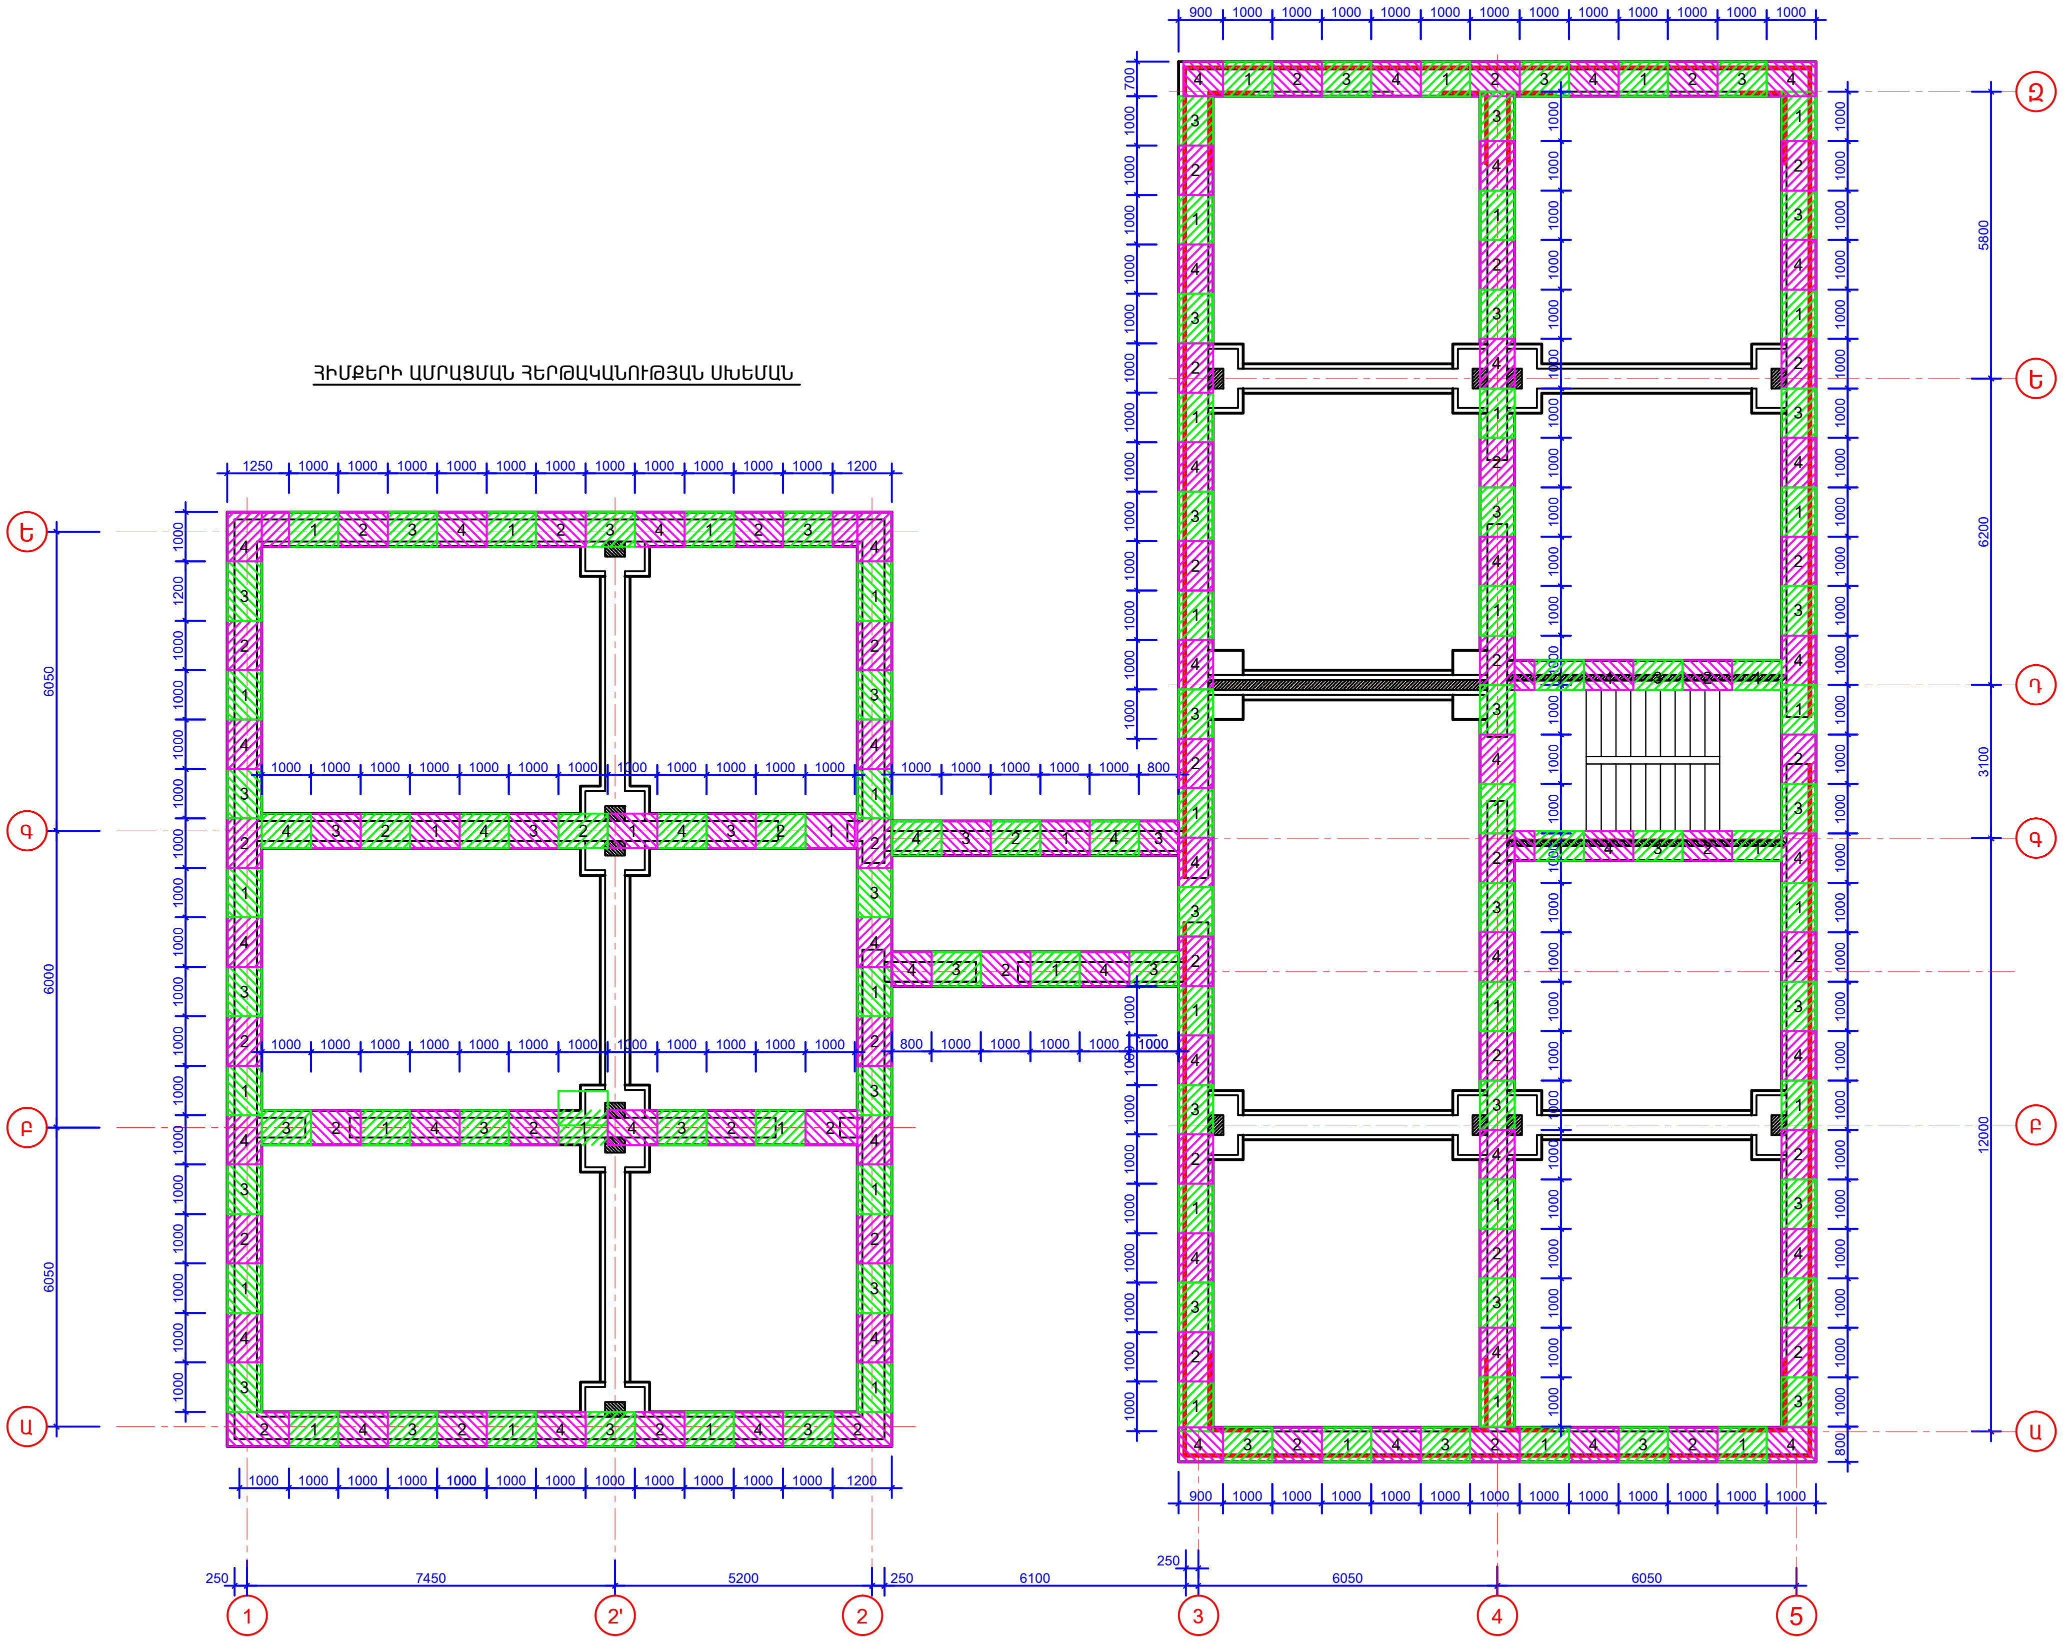
Ա
Բ
Գ
Դ
Ե
Զ
1
2'
2
3
4
5
250
7450
5200
250
6100
250
6050
6050
6050
6000
6050
5800
6200
3100
12000
1000
1
2
3
4

ՈՒՇԱԴՐՈՒԹՅՈՒՆ

ՀԻՄՔԵՐԻ ԱՄՐԱՑՈՒՄԸ ԿԱՏԱՐԵԼ ՀԵՐԹԱԿԱՆՈՒԹՅԱՄԲ: ԵՐԿՐՈՐԴ ՀԵՐԹԻ ԱՇԽԱՏԱՆՔՆԵՐԸ ԹՈՒՅԼԱՏՐՎՈՒՄ Է ԻՐԱԿԱՆԱՑՆԵԼ ԱՌԱՋԻՆ ՀԵՐԹԻ ՏԵՂԱՄԱՍԻ ԲԵՏՈՆԱՑՆԵԼՈՒՑ 28ՕՐ ՀԵՏՈ: ԱՇԽԱՏԱՆՔՆԵՐԸ ԻՐԱԿԱՆԱՑՆԵԼՈՒ ԺԱՄԱՆԱԿ ՊԱՀՊԱՆԵԼ ԱՆՎՏԱՆԳՈՒԹՅԱՆ ԿԱՆՈՆՆԵՐԸ ԲԵՏՈՆԱՑՄԱՆ ԱՇԽԱՏԱՆՔՆԵՐԻՆ:

🟩 1 (1000)	ԱՌԱՋԻՆ ՀԵՐԹ
🟪 2 (1000)	ԵՐԿՐՈՐԴ ՀԵՐԹ

Տնօրեն	Մ.Հունանյան	TSH-14 ԱՆՈՒՇԱՎԱՆԻ ՄԱՆԿԱՊԱՐՏԵԶԻ ՎԵՐԱԿԱՌՈՒՑՈՒՄ			
ՆԳՃ	Ն.Ստեփանյան				
Նախագծեց	Հ.Կարապետյան	ԿՈՆՍՏՐՈՒԿՏՈՐԱԿԱՆ ՄԱՍ	ՓՈՒԼ	ԹԵՐԹ	ԹԵՐԹԵՐ
Ստուգեց	Ն.Ստեփանյան		ԱՆ	03	42
		ՀԻՄՔԵՐԻ ԱՄՐԱՑՄԱՆ ՀԵՐԹԱԿԱՆՈՒԹՅԱՆ ՍԽԵՄԱՆ	«ՄԱՌԱ ԵՎ ԴՈՒՍՏՐԵՐ» ՍՊԸ		