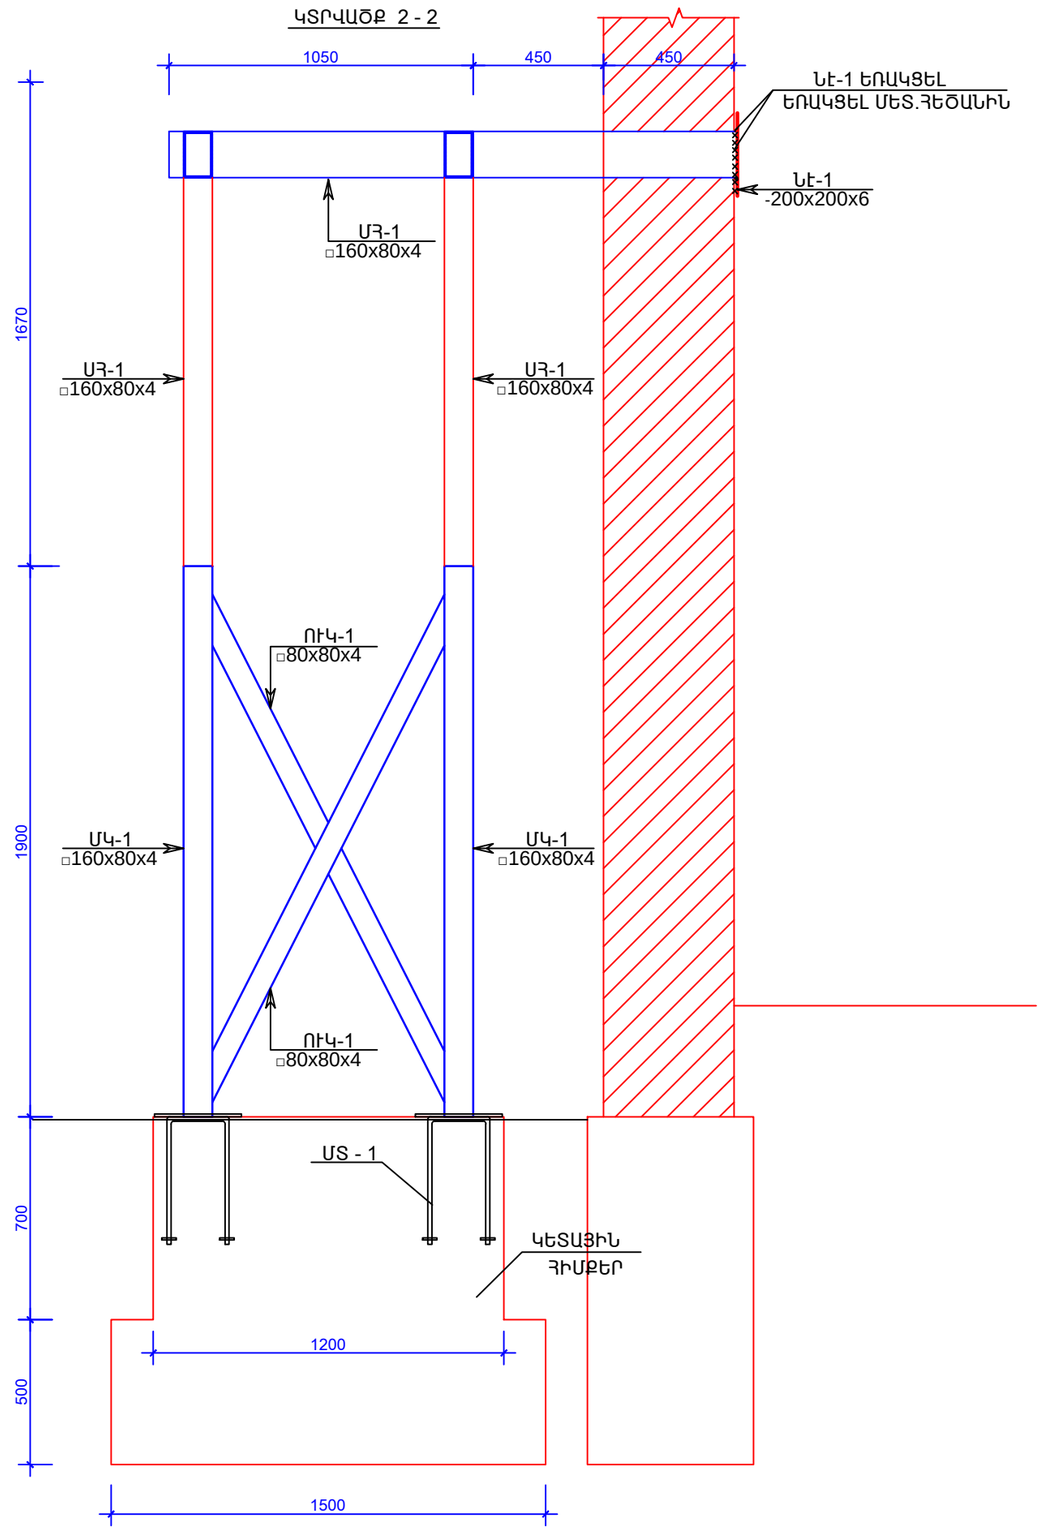

ՆՅՈՒԹԵՐԻ ԾԱԽՍԻ ՄԱՍՆԱԳԻՐ

ԴԻՐՔ	ՆՇԱՆԱԿՈՒՄ	ԱՆՎԱՆՈՒՄ		ՔԱՆԱԿ ՀԱՏ	ԷԼԵՄԵՆՏԻ ՔԱՇԸ	ԷԼԵՄ.ՔԱՇԸ ԿԳ	
		ԱՍՏԻՃԱՆ ԱՄՍՏԻՃԱՆԱՀԱՐԹԱԿ					422.00
1	ԱՀ-1	-320x6	L=940ՄՄ	20	15.50	310	
	ԱՀ-2	-1500x6	L=1500ՄՄ	1	112	112	
ԿԵՏԱՅԻՆ ՀԻՄՔԵՐ							
ԲԵՏՈՆ B 25 V=2.00Մ³.							

ı Í	Մ.Հուսնյան		TSH-14 ԱՆՈՒՇԱՎԱՆԻ ՄԱՆԿԱՊԱՐՏԵԶԻ ՎԵՐԱԿԱՌՈՒՑՈՒՄ		
Æ	Ն.Ստեփանյան				
´ ´ Ø	Հ.Կարապետյան		È È	È	È È
Ë Ø	Ն.Ստեփանյան			36	42
			ԿՏՐՎԱԾՔ 2 - 2	ՄԱՌԱ ԵՎ ԴՈՒՍՏԵՐ» ՍՊԸ	