


ՀԻՍՔԵՐԻ ԱՄՐԱՑՄԱՆ ՀԱՏԱԿԱԳԻԾ

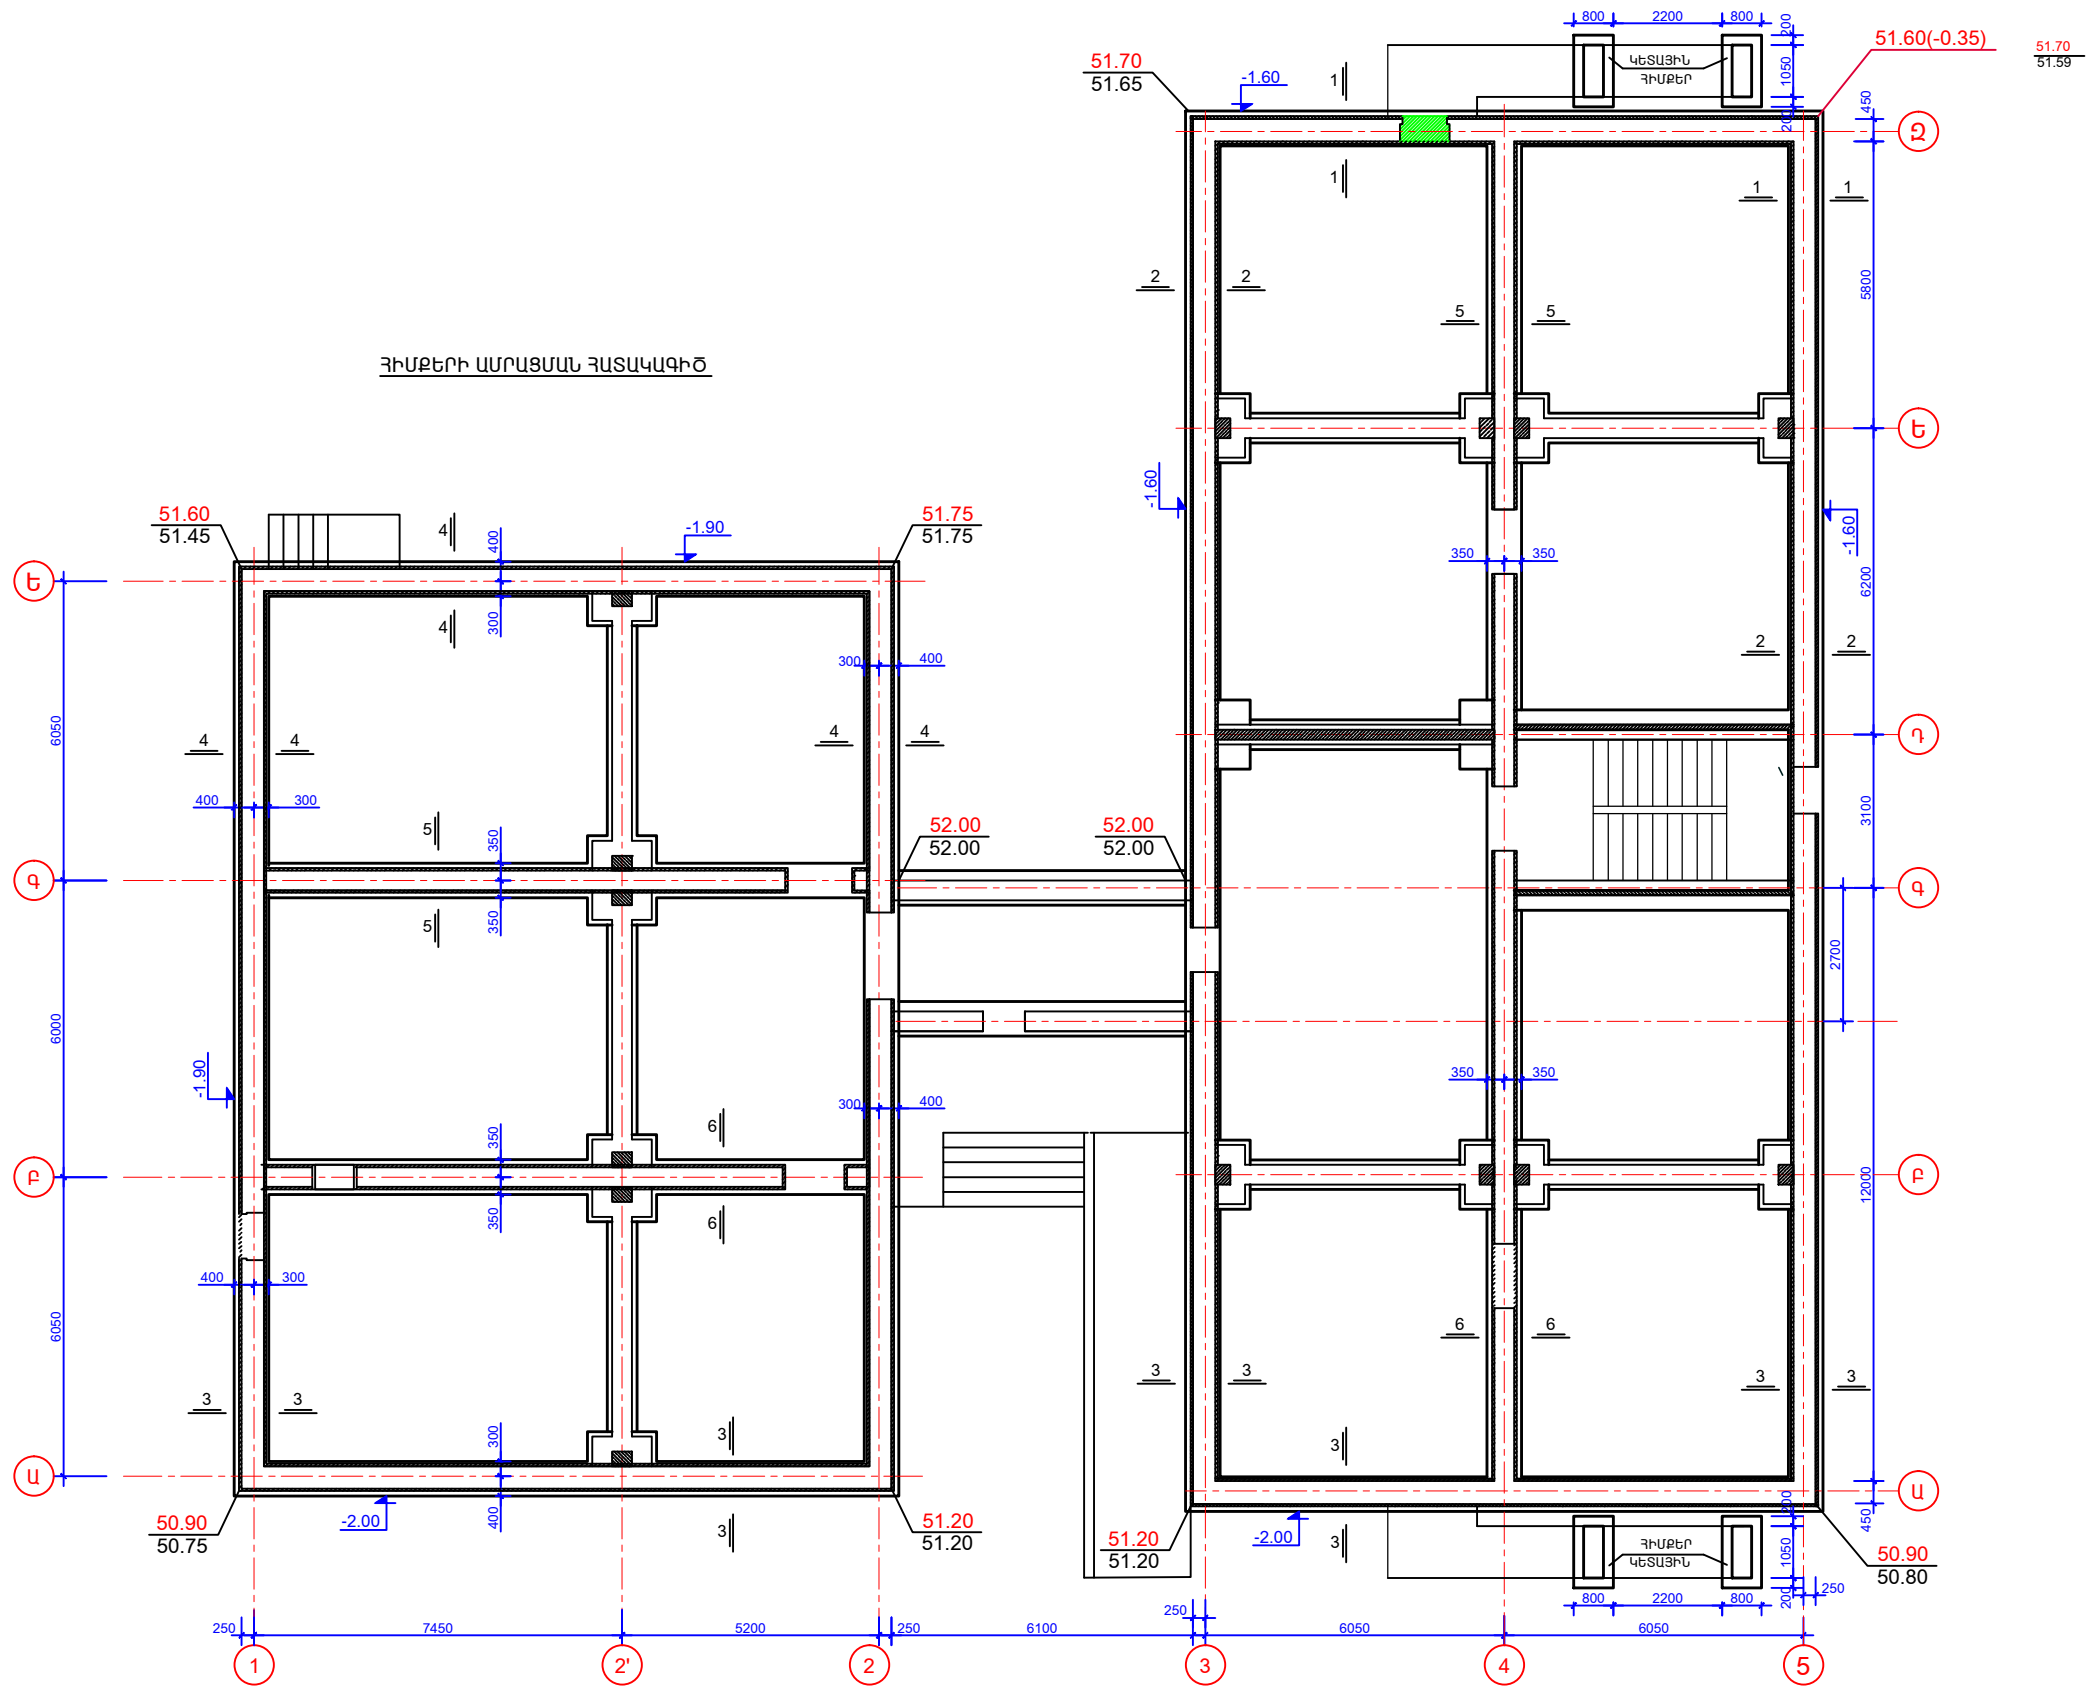

1. ՀԻՄՆԱՅԻՆ ԲՈՒՈՐ ԱՇԽԱՏԱՆՔՆԵՐԸ ՊԵՏՔ Է ԻՐԱԿԱՆԱՑՆԵԼ ՇԻՆԱՐԱՐԱԿԱՆ ՆՈՐԱՆԻՆ՝  
ՇՆՈՒԿ 3.02.01 - 87 « ՀԻՄՔԵՐ և ՀԻՄՆԱՏԱԿԵՐ » ՊԱՅԱՆՁՆԵՐԻՆ ՀԱՄԱՊԱՏԱՍԽԱՆՆ ։  
2. ՈՐՊԵՍ ՀԻՄՆԱՏԱԿ ԾԱՌԱՅՈՒՄ ԵՆ ՃԱՔԱՐԱՎ - ԿՐԴՃԱՅԻՆ ԳՐՈՒՆՏԵՐ ։  
3. ԸՍՏ ՍԵՅՄԱՐԿ ՀԱՏԿՈՒԹՅՈՒՆՆԵՐԻ ԳՐՈՒՆՏԵՐԸ ԴԱՍԿՈՒՄ ԵՆ 11 ՊԱՄԻ ։  
4. ԳՐՈՒՆՏԵՐԻ ՍԱՌԵՑՄԱՆ ԱՄԵՆԱՄԵԾ ԽՈՐՈՒԹՅՈՒՆԸ 110 ՍՄ Է ։  
5. ՀԻՄՔԵՐԸ ԺԱՊԱԿԵՆԱԹԵՎ ԵՆ՝ ԵՐԿԱԹԲԵՏՈՒՄՑ , ՈՐՈՒՑ ՏԱԿ ԻՐԱԿԱՆԱՑՎՈՒՄ Է ԲՈՒՏՈՐԲԵՏՈՒՆ ՀԻՄՔԵՐ ։  
6. ՀԻՄՔԵՐԻ ՓՈՍՈՐԱԿԸ ՓՈՐԵԼՈՒՑ ՀԵՏՈ ԿԱՏԱՐԵԼ ՀԻՄՆԱՏԱԿ ԾԱՌԱՅՈՂ ԳՐՈՒՆՏԻ ՁՆՆՈՒՄ ԻՆԺԵՆԵՐ - ԵՐԿՐԱՐԱՆԻ  
ԿՐԴԱՄԻՑ , ԿԱԶՄԵԼՈՎ ՀԱՄԱՊԱՏԱՍԽԱՆ ԱԿՏ ։ ՀԻՄՔԵՐԻ ՆԵՐՔԱՆԻ ՏԵՂԱՐԱՄԱՆ ՆԻՇԸ ԸՆԴՈՒՆՎԱԾ Է ՊԱՅՄԱՆԱԿԱՆՈՐԵՆ ,  
ԱՅՆ ՃՇՏԵԼ ՇԻՆԱՐԱՐՈՒԹՅԱՆ ԸՆԹԱՑՔՈՒՄ

Տնօրեն	Մ.Հունյան		TSH-14 ԱՆՈՒՇԱԿԱՆԻ ՄԱՆԿԱՊԱՐՏԵԶԻ ՎԵՐԱԿԱՌՈՒՑՈՒՄ			
ՆԳՃ	Ն.Ստեփանյան		ԿՈՆՍՏՐՈՒԿՏՈՐԱԿԱՆ ՄԱՍ	ՓՈՒԼ	ԹԵՐԹ	ԹԵՐԹԵՐ
Նախագծեց	Հ.Կարապետյան			ԱՆ	04	42
Ստուգեց	Ն.Ստեփանյան			«ՄԱՌԱ ԵՎ ԴՈՒՍՏՐԵՐ» ՍՊԸ		
			ՀԻՄՔԵՐԻ ԱՄՐԱՑՄԱՆ ՀԱՏԱԿԱԳԻԾ			