




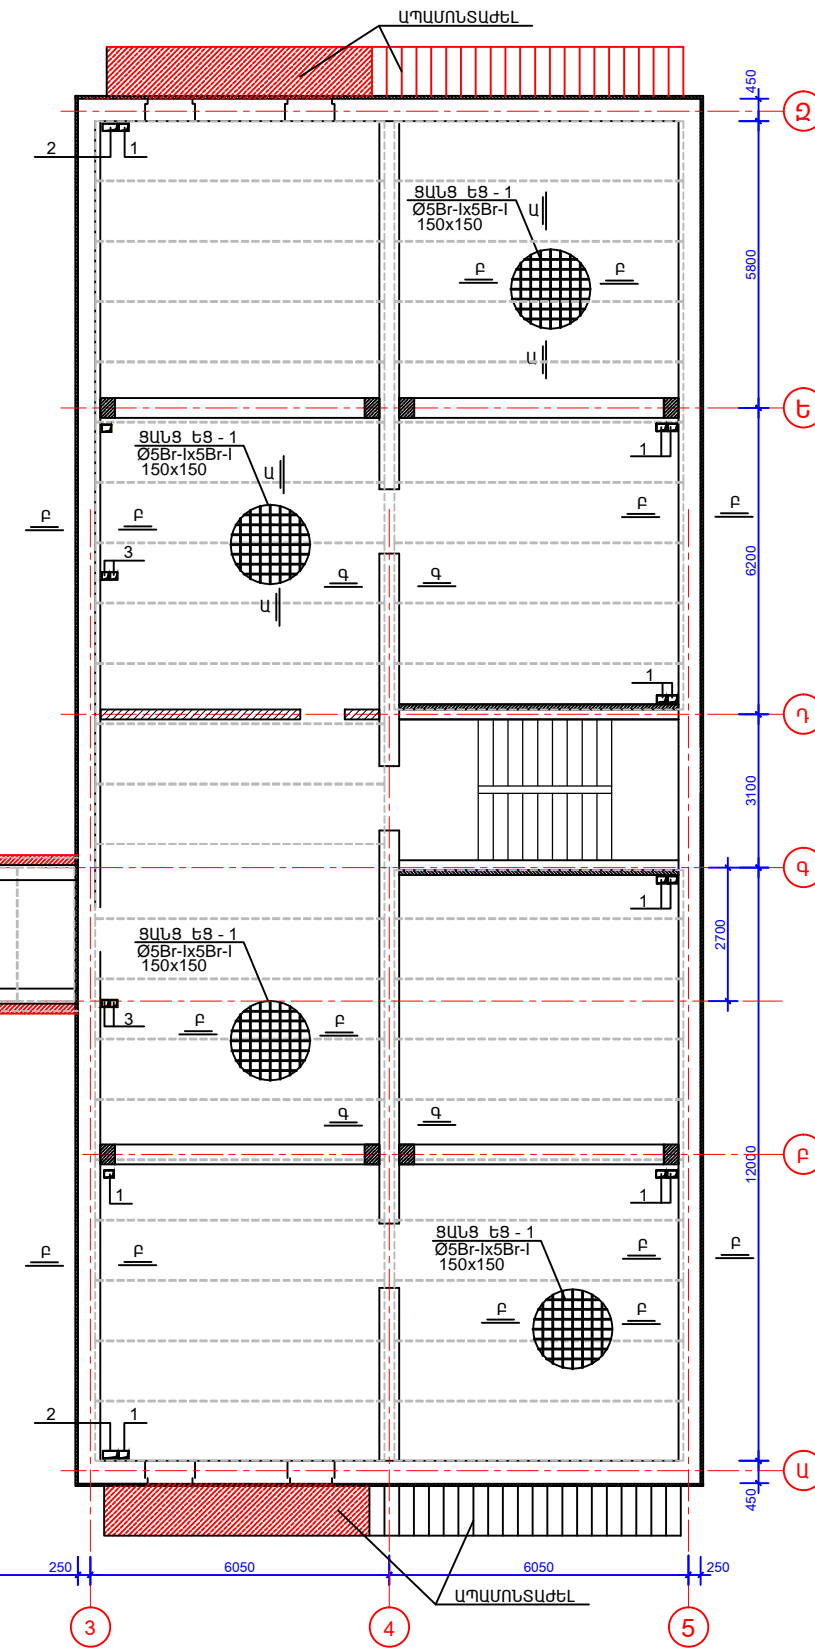

Architectural floor plan of a 3x3 grid of rooms. The plan shows a central corridor and three rooms on each side. Each room contains a circular grid pattern representing a floor slab. The plan is labeled with dimensions: 6050 (vertical) and 7450 (horizontal). The rooms are labeled with '1' and 'q'. The central corridor is labeled '1'. The plan is also labeled with 'SULS t8 - 1 Ø5Br-1x5Br-1 150x150' and '400 5 1000 400 3300'.

- ԲԱՅԵԼ ՊՐԵՐԻ ՎԱՐՍԱՆԵՐԸ 20 ՄՍ ԽՈՐՈՒԹԱՅԱՐ
 - ՀԱՐԱԾԵԼ ԽԱՐՍԻՍԱՄԱՆ ԱՆՁՔԵՐԸ ԲՈՅ ՉՈՍՈՐԻ
 - ՃԵՆՎԱԾ ՕՐՈՎ ՓՈՇՈՒՄ Ե ՋՐԻ ՀԻՇՈՎ ԼՎԱՍԱԼՈՒՄ ՅԵՏԻ ԱՆՁՔԵՐՈՒՄ ՏԵՐԱՐՆԵԼ ԱՐԿԱՍԱՅԻ խԱՐՍԻՍԱՉՈՐԵՐԸ Ե ԱՐԱՐՑՆԵ ՊՈԼԻՄԵՐԸԱՐԱԽԻ ՆԵՐԱՐԿՈՒՄ
 - ՏԵՐԱՐՆԵԼ ՊԱՏԵՐԻ ԱՐԱՐՑԱՄԱՆ ՅԱՆՑԵՐԸ Ե ՈՐԴԱՅԻՐ ԱՐԱՐՑԱՅԻ ՉՈՐԵՐԸ,ՈՐՈՒՄ Ե ԼԻՆԵՆ ՍԻՆՏԵԼԻ ԱՐԱՐՈՉ ԲԱՐԺԹՈՒԹՅԱՄ :
 - ՋՐԻ ՀԻՇՈՎ ԼՎԱՍԱԼՈՒՄ ՅԵՏԻ ԻՐԱՎԱՍԱՅՆԵԼ ԲԵՏՈՆԱՍՈՒՄ ԵՆՎԱՅԵՏՈՒՄ (ՏՈՐԿԵՏԵՏԵՍԻՍ Բ 20 ՎՍ Ի):
 ՊԱՏԵՐԻ ՈՐՍՏԵՐԸ ՔԱՐԵՐԻ ՔԱՐԿԱՎՄԱՄ Ե ՈՐՍԱԾԻՔ ՄԻԱՉՈՒՈՒԹՅՈՒՆ ԵՄՈՒՅՈՒՄԵՐՈՒ ՊԱՐԿՈՒՄ ԿԱՍԱՐԵԼ ՔԱՐԵՐԻ խԱՐՍԻՍՈՒՄ ԱՐԱՍԱՉՈՐԵՐԸ: ԱՆՁՔԵՐԻ ՆԵՐԱՐԿՈՒՄ
 (ինյեկցիա) ԿԱՍԱՐԵԼ ՊՈԼԻՄԵՐԵՏԵՆՏԱՅԻ ՀԱՐԱՄԱՎ,ՆԵՐԱՐԿՈՒՄ ԻՐԱՎԱՍԱՅԻՆ ՆԵՐԱՐԿՈՒ ՔԱՐԵՐԻ ԱՐԱՐՈՉ ԲԱՐԺԹՅԱՄ ՃԵՆՎԱՆ ՏԵՐԵՐ :
 - ՑԵՄԵՆՏ - ԿԱԶԵ ՍԱՐԿ ՊԱՏԱՐՑԱՄԱՆ ԺԱՄԱՆԱՍ ՕԳՏԱԳՈՐԾԵԼ CDB ՏԻՊԻ ՅԱՎԵԼԱՆՅՈՒՄ :
 - ԲՈՒՐՈՒ ՄԵԽԱՍԱՆՔԵՐԸ ԿԱՍԱՐԵԼ ԲՈՅ ԱՆԿԱՍԱՆՔԵՐԻ ԿԱՍԱՐՄԱՆ ՏԵԽՆՈԼՈԳԻԱԿԱՆ ՆՈՐՄԵՐԻ :



ԱՄՏԵՐԻ ՊՐԻՅԱՍԱԿԻՐ				
ԱՄՏԵՐԻ ՏԵՍԱԿԸ	ԶՈԹԵՐԸ ՄԱ.		ԹԱՍԱԿ ՀԱՏ	ՆԱՄԱԿՈՒԹՅՈՒՆ
	L	b		
1	200	150	12	ՕԴԱՓՈԽՈՒԹՅՈՒՆ
2	300	150	2	ՕԴԱՓՈԽՈՒԹՅՈՒՆ
3	150	150	4	ՕԴԱՓՈԽՈՒԹՅՈՒՆ
4	250	250	3	ՕԴԱՓՈԽՈՒԹՅՈՒՆ
5	400	400	1	ՕԴԱՓՈԽՈՒԹՅՈՒՆ

1	Մ.Հունյան		TSH-14 ԱՆՈՒՇԱԿԱՆԻ ՄԱՆԿԱՊԱՐՏԵԶԻ ԿԵՐԱԿԱՌՈՒՑՈՒՄ			
2	Ն.Ստեփանյան					
3	Դ.Կարապետյան		Է			Է
4	Ն.Ստեփանյան		Է		07	42
5			ԾԱԾԿԵՐԻ ՄԱԿԵՒՇԱԿՈՐՄԱՆ ՍԽԵՄԱ 3.30 ՆԻՇԻ ԿՐԱ		ՄԱՌԱ ԵՎ ԴՈՒՍՐԵՐ» ՄՊՈ	
6						