


ԶԵՌՈՒՑՄԱՆ ՀԱՄԱԿԱՐԳԻ ՍԽԵՄԱ

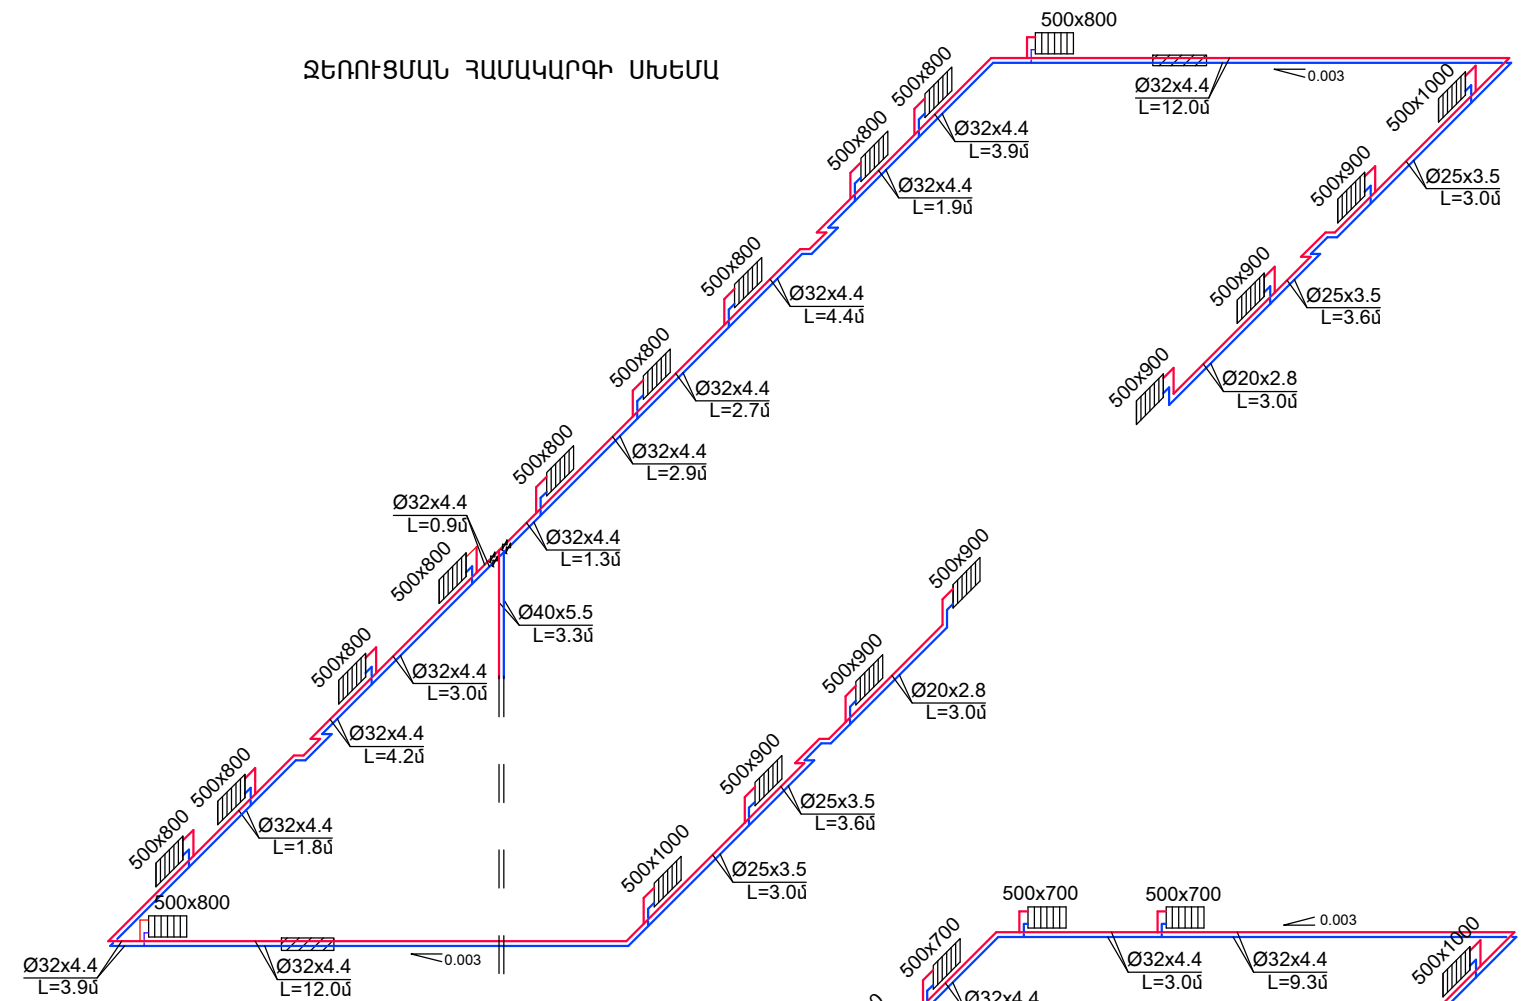

Կարգավորիչ կափույր  
 $d_y 15$


Ջեռուցման




Օդահան փական  
 $d_y 15$

Խցան

Փակիչ կափույր  
 $d_y 15$

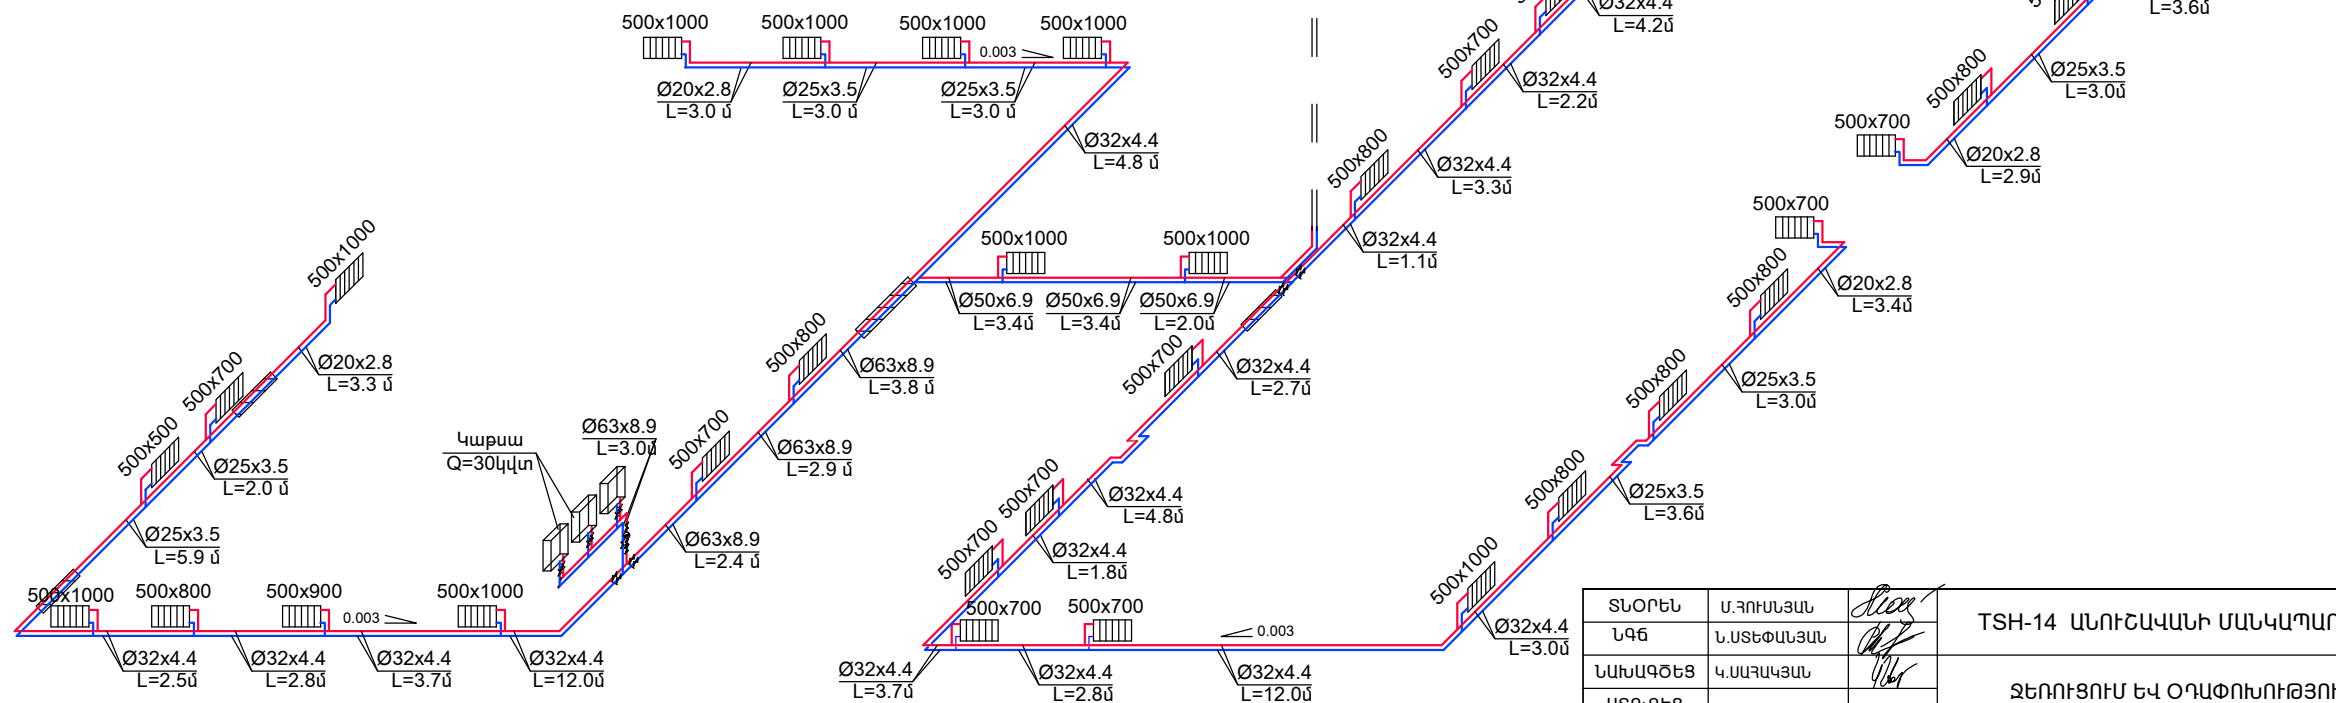Ø20x2.8



ՏՆՕՐԵՆ	Մ.ՀՈՒՄԵՅԱՆ	  	TSH-14 ԱՆՈՒՇԱԿԱՆԻ ՄԱՆԿԱՊԱՐՏԵԶԻ ԿԵՐԱԿԱՌՈՒՑՈՒՄ				
ԵԳԵ	Ն.ԱՏԵՓԱՆՅԱՆ						
ՆԱԽԱԳԾԵՑ	Կ.ԱՍՀԱԿՅԱՆ		ԶԵՌՈՒՑՈՒՄ ԵՎ ՕՂԱՓՈԽՈՒԹՅՈՒՆ		ՓՈՒԼ	ԹԵՐԹ	ԹԵՐԹԵՐ
ԱՏՈՒԳԵՑ					Է	ՋՕ-8	9
			ԶԵՌՈՒՑՄԱՆ ՀԱՄԱԿԱՐԳԻ ՄԻՆՄԱ		«ՄԱՌԱ ԵՎ ԴՈՒՍՏՐԵՐ» ՍՊԸ		