



ՆԵՐՔԻՆ ԳԱԶՄԱՏԱԿԱՐԱՐՄԱՆ ՀԱՏԱԿԱԳԻԾ  
Մ1:100

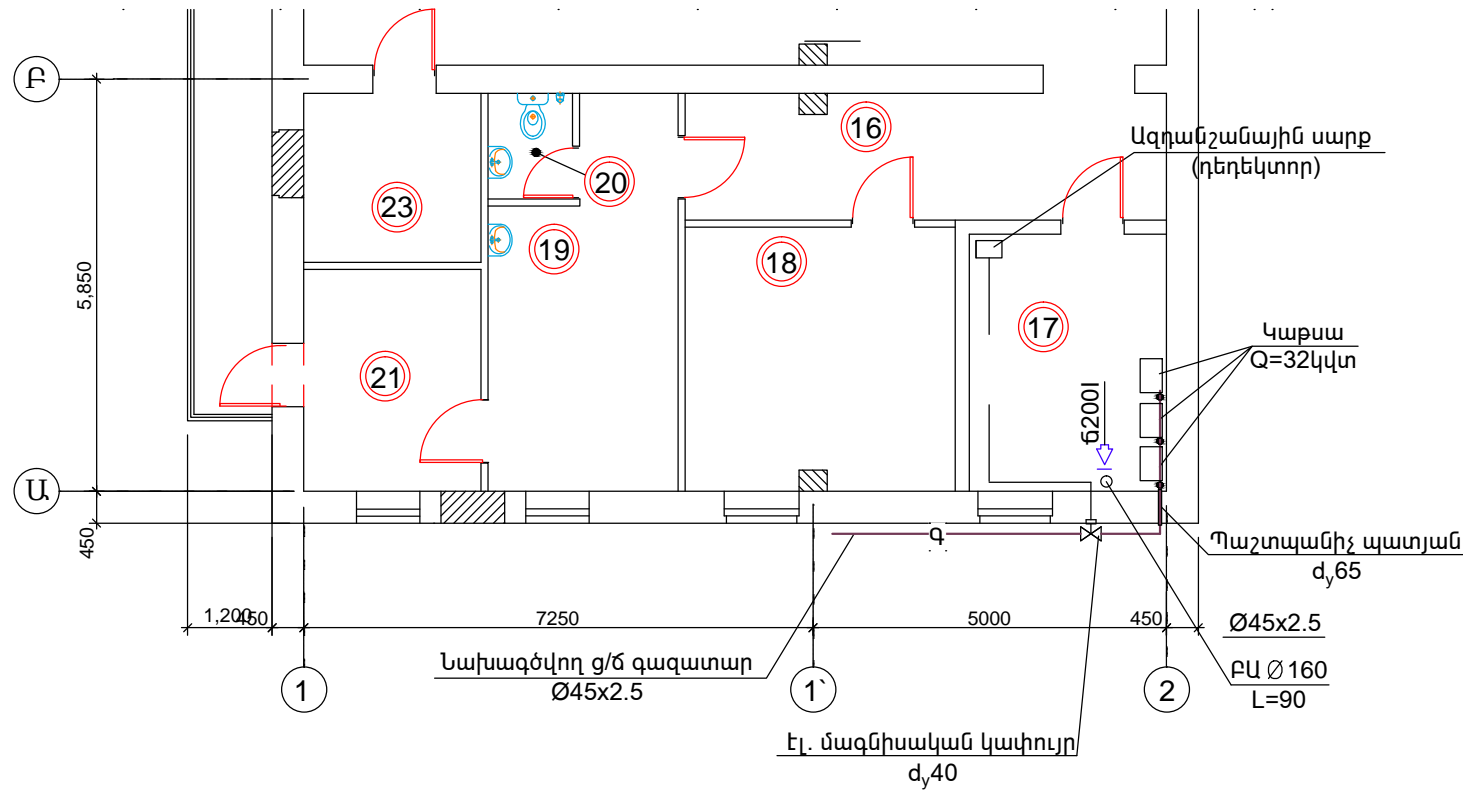

ՆԵՐՔԻՆ ԳԱԶՄԱՏԱԿԱՐԱՐՄԱՆ ՍԽԵՄԱ  
Մ1:50

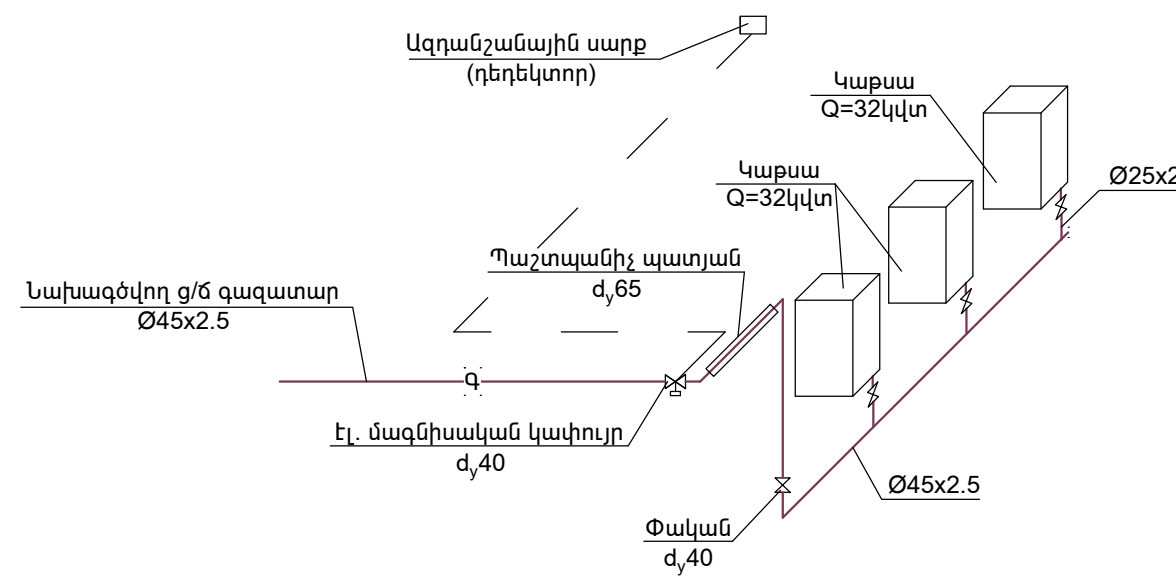

ՏՆՕՐԵՆ	Մ. ՀՈՒՄԵՅԱՆ	ՏՄԻ-14	ՄԱՆԿԵՐԱՆԻ ՄԱՆԿԱՊԱՐՏԵԶԻ ՎԵՐԱԿԱՌՈՒՑՈՒՄ		
ՆԳՏ	Ն. ՍՏԵՓԱՆՅԱՆ				
ՆԱԽԱԳԾԵՑ	Կ. ՍԱՀԱԿՅԱՆ		ԳԱԶՄԱՏԱԿԱՐԱՐՈՒՄ	ՓՈՒԼ	ԹԵՐԹ
ՍՏՈՒԳԵՑ				Է	Գ-3
			ՆԵՐՔԻՆ ԳԱԶՄԱՏԱԿԱՐԱՐՄԱՆ ՀԱՏԱԿԱԳԻԾ ԵՎ ՍԽԵՄԱ	«ՄԱՌԱ ԵՎ ԴՈՒՍՏՐԵՐ» ՍՊԸ	