


N N Հ.Հ.	ԱՇԽԱՏԱՆՔԻ ԱՆՎԱՆՈՒՄ	ՄԱԿՆԻՇ ԿԱՄ ՉԱՓՍ	ՉԱՓԻ ՄԻԱՎՈՐ	ՔԱՆԱԿ	ԾԱՆՈԹ.
	Տաք ջրամատակարարման արևային համակարգ				
1	՝ ÷ ՝ ÷ ՝ ÷ ՝ Ë Ì	3 ²	կոմպլ.	4	
2	Արևային համակարգի թջանառու պոմպ համալրված մանոմետրով, ջերմաչափով, հոսքի տվիչով, հետադարձ փականով և փականներով d <sub>y</sub> 25 (Պոմպակայան)	G=3.0 մ³/ժ H=6.0 մ N=300վտ.	կոմպլ.	1	
3	Դրենաժային բաք	V=30L	հատ	1	
4	Ջրատաքացուցիչ(Բոյլեր) համալրված 3կվտ հզորությամբ տեմով	V=700L	կոմպլ.	1	
5	Ընդարձակման բաք	V=8L	կոմպլ.	1	
6	Ընդարձակման բաք	V=40L	կոմպլ.	1	
7	Համակարգի կառավարման վահանակ	Solar controller	կոմպլ.	1	
8	Տաք ջրամատակարարման համակարգի շրջանառու պոմպ	G=2.0 մ³/ժ H=8.0 մ N=300վտ.	հատ	1	
9	Ավտոմատ օդահան կափույր	d <sub>y</sub> 15	հատ	1	
10	ËË ՝ Ë ՝ ÷ ՝ ՝ Ø Ë Ë	d <sub>y</sub> 32	հատ	1	
11	՝ ՝ ÷	d <sub>y</sub> 25	հատ	2	
12	» Ë ՝ ՝ Æ ՝ ՝ ÷	d <sub>y</sub> 25	հատ	1	
13	Ապահովիչ պական	P=6 bar d <sub>y</sub> 20	հատ	1	
14	Ապահովիչ պական	P=3 bar d <sub>y</sub> 15	հատ	2	
15	՝ Ë ՝ ՝ ÷ ՝ ՝ ÷	d <sub>y</sub> 15	հատ	1	
16	Պղնձե խողովակներ (ամրացումով)	d <sub>y</sub> 25	զծմ	15.0	
17	÷ ՝ Ò ÷ Ë Ë Ë ÷ ÷ Ë ò ՝ Ì Ò Ë	Φ32	զծմ	20.0	
18	ողովակների ջերմամեկուսացում "AEROFLEX" խողովակներով	d <sub>y</sub> 32	զծմ	35.0	
19	Պղնձե խողովակների ձևավոր մասեր/ֆիտինգներ/	d <sub>y</sub> 25	հատ	15	
20	÷ ~ ÷ Ø÷	d <sub>y</sub> 25	հատ	35	
21	Մարտկոցների անկյունային ամրացման շրջանակ 45x45x5 անկյունակներից		զծմ կգ	140.0 0.472	
22	Մետաղական ամրացման դետալներ		կգ	40.0	
23	Անտիֆրիզ(գլիկոլ)	60%	L	45.0	
24	» ՝ ՝ ò Æ Ò, Ë Ì Ò.		զծմ	35.0	

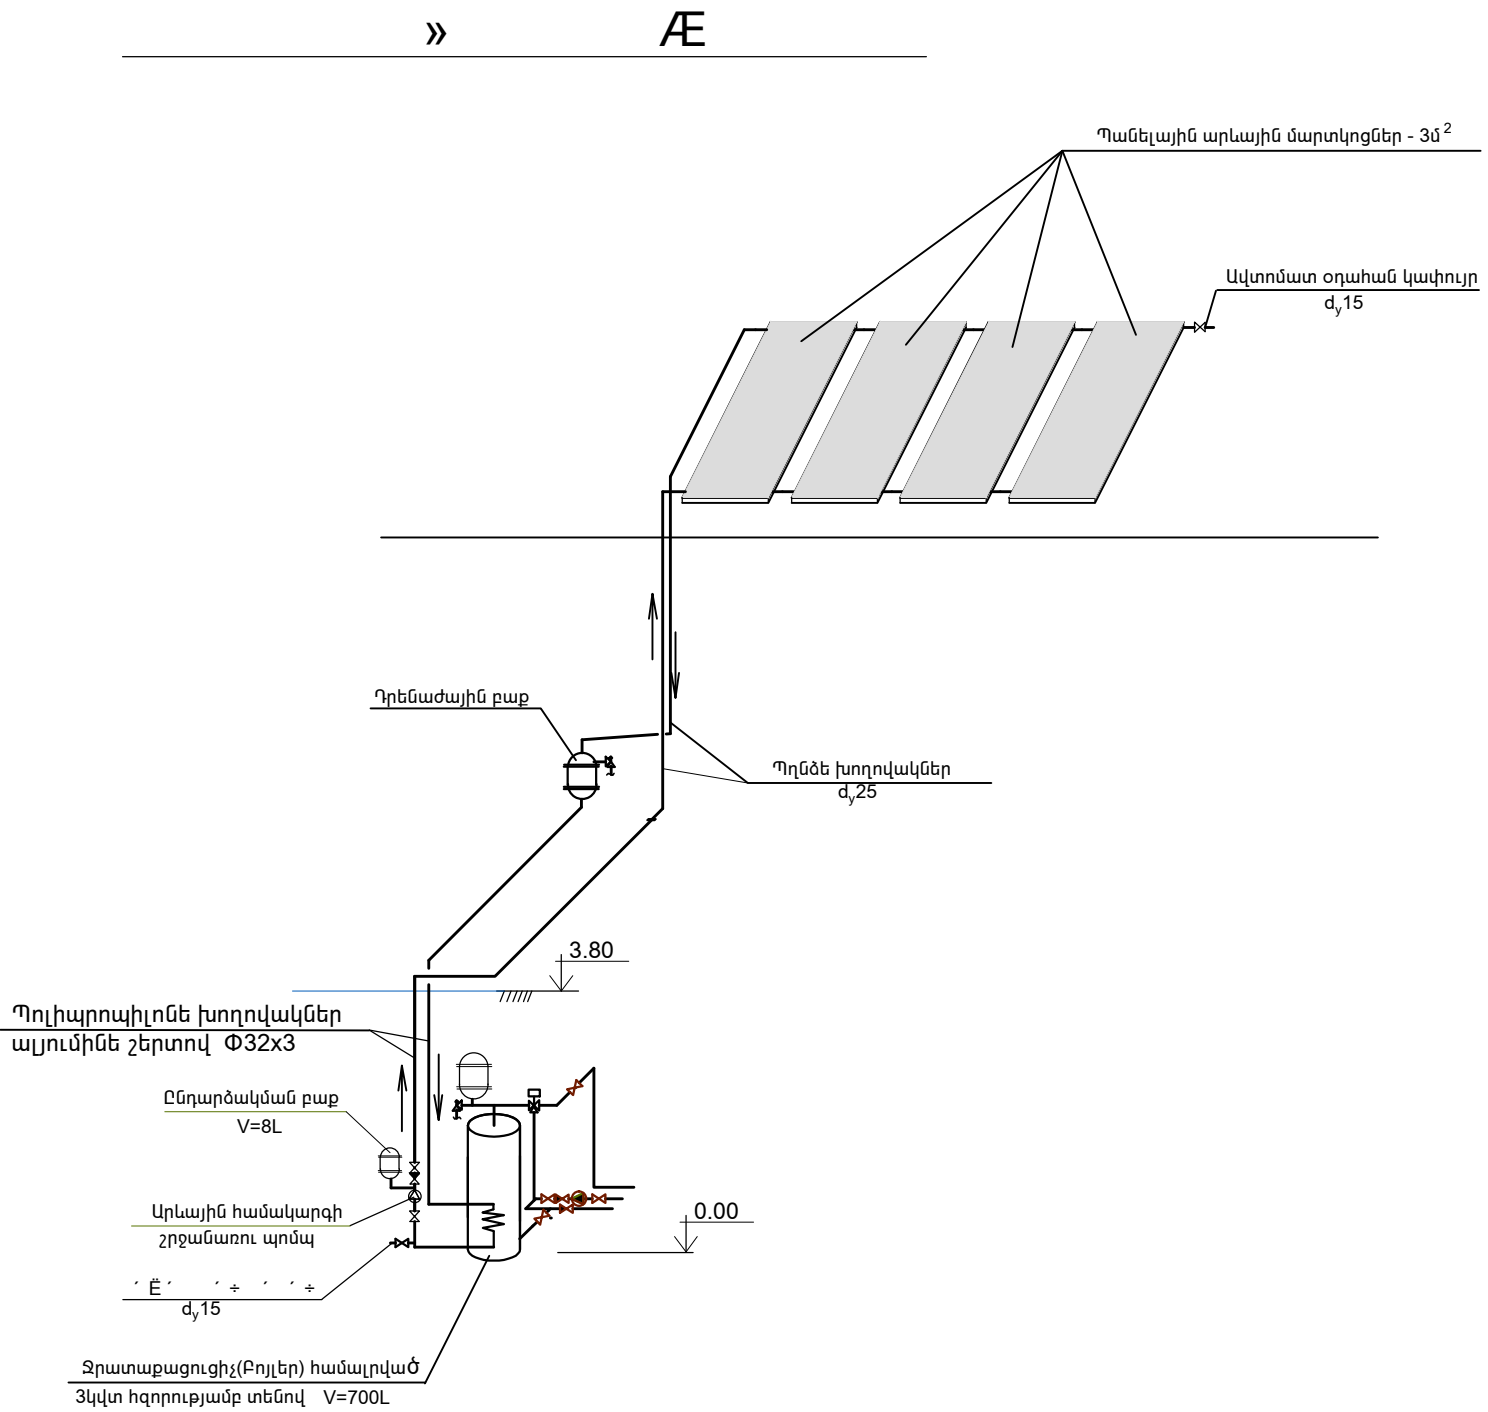

ՏՆՕՐԵՆ	Մ.ՀՈՒՄԵՅԱՆ	TSH-14 ԱՆՈՒՇԱԿԱՆԻ ՄԱՆԿԱՊԱՐՏԵԶԻ ԿԵՐԱԿԱՌՈՒՑՈՒՄ			
ՆԳՃ	Ն.ՍՏԵՓԱՆՅԱՆ	ՋՐԱՄԱՏԱԿԱՐԱՐՈՒՄ ԵՎ ԿՈՅՈՒՂԻ	ՓՈՒԼ	ԹԵՐԹ	ԹԵՐԹԵՐ
ՆԱԽԱԳԾԵՑ	Վ.ԳԱՍՊԱՐՅԱՆ		ԱՆ	ՋԿ-6	12
ՍՏՈՒԳԵՑ	Կ.ՍԱՀԱԿՅԱՆ	ԱՐԵՎԱՅԻՆ ՀԱՄԱԿԱՐԳԻ ՄԻԵՄԱ		"ՄԱՌԱ ԵՎ ԴՈՒՍՏՐԵՐ" ՍՊԸ	