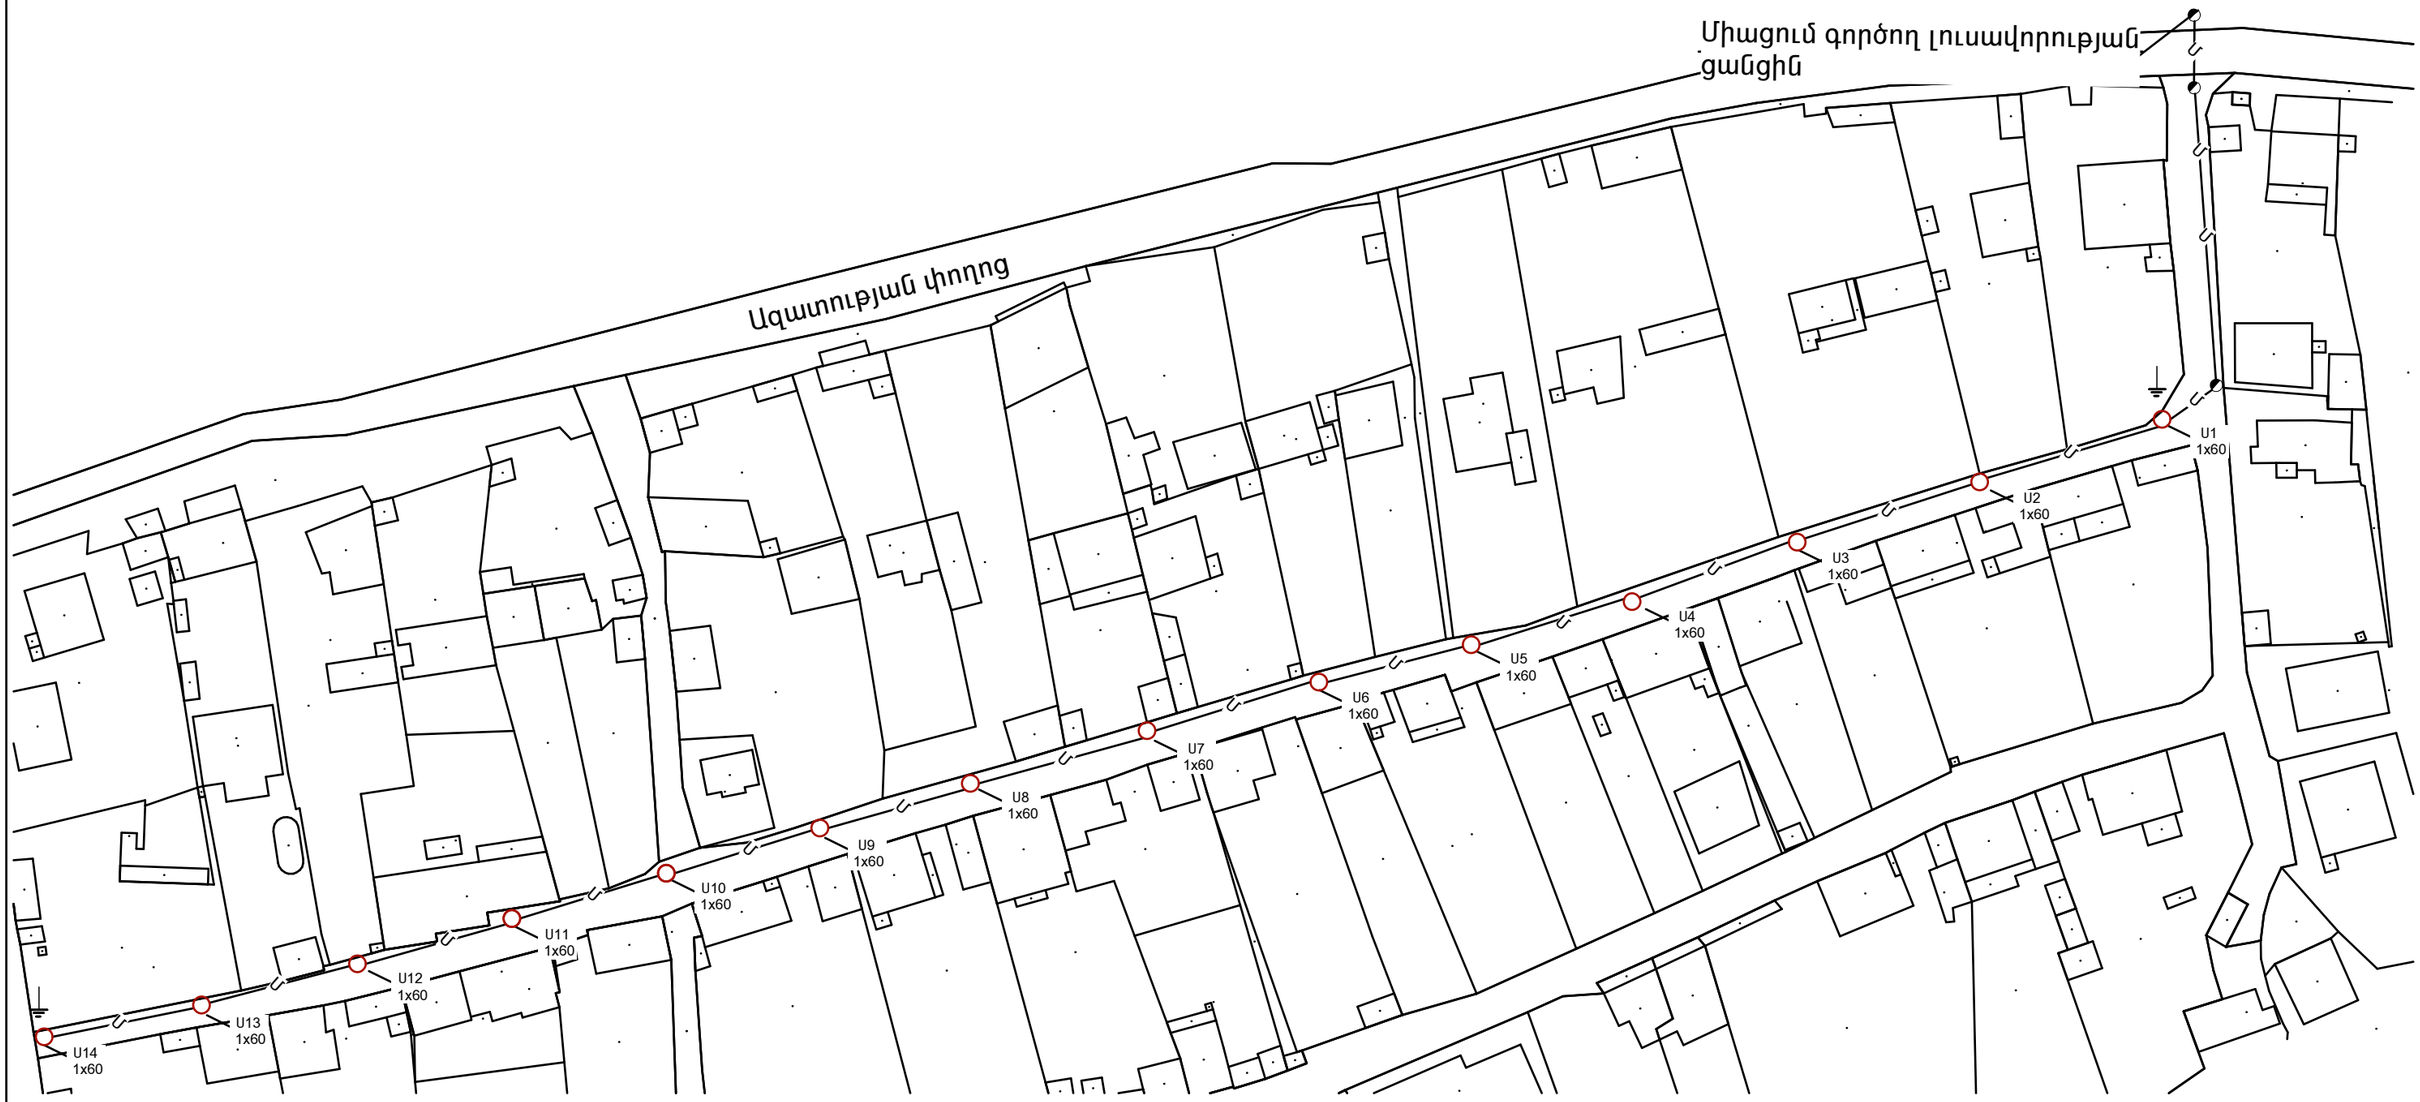

ՊԱՅՄԱՆԱԿԱՆ ՆՇԱՆՆԵՐ

○ Պողպատյա խողովակից լուսավորության հենասյուն

◒ Գոյություն ունեցող լուսավորության հենասյուն

— Մ — 0.4Կվտ օդային սնուցման մալուխ (ամրացված պողպատյա մետաղալարին)

U1 / 1x60 — Հենասյան համարը / բարձակներ, լուսատուների քանակը և հզորությունը

⏚ Հողանցման կոնտուր

			ՊԱՏՎԵՐ՝ ԿՄՁՀ-ԱՇՁԲ-10		
Նախագծեց	Ա.Գրիգորյան		Ձորաղբյուր համայնքի արտաքին լուսավորության ցանցի կառուցման աշխատանքներ	ՓՈՒԼ	ԹԵՐԹ
				ԱՆ	
			Հաղթանակի փողոցի լուսավորության ցանցի կառուցում	"ԹԵՐՄՈՇԻՆԹԵԼ" ՍՊԸ լից. 12480	
			Հաղթանակի փողոցի լուսավորության ցանցի իրավիճակային հատակագիծ		