



ԱՆԿԱՆՈՒԹՅԱՆ ՓՈՂՈՑԻ
ՃԱՆԱՊԱՐՀԻ ԻՐԱՎԻՃԱԿԱՅԻՆ ՀԱՏԱԿԱԳԻԾ Մ1:1000

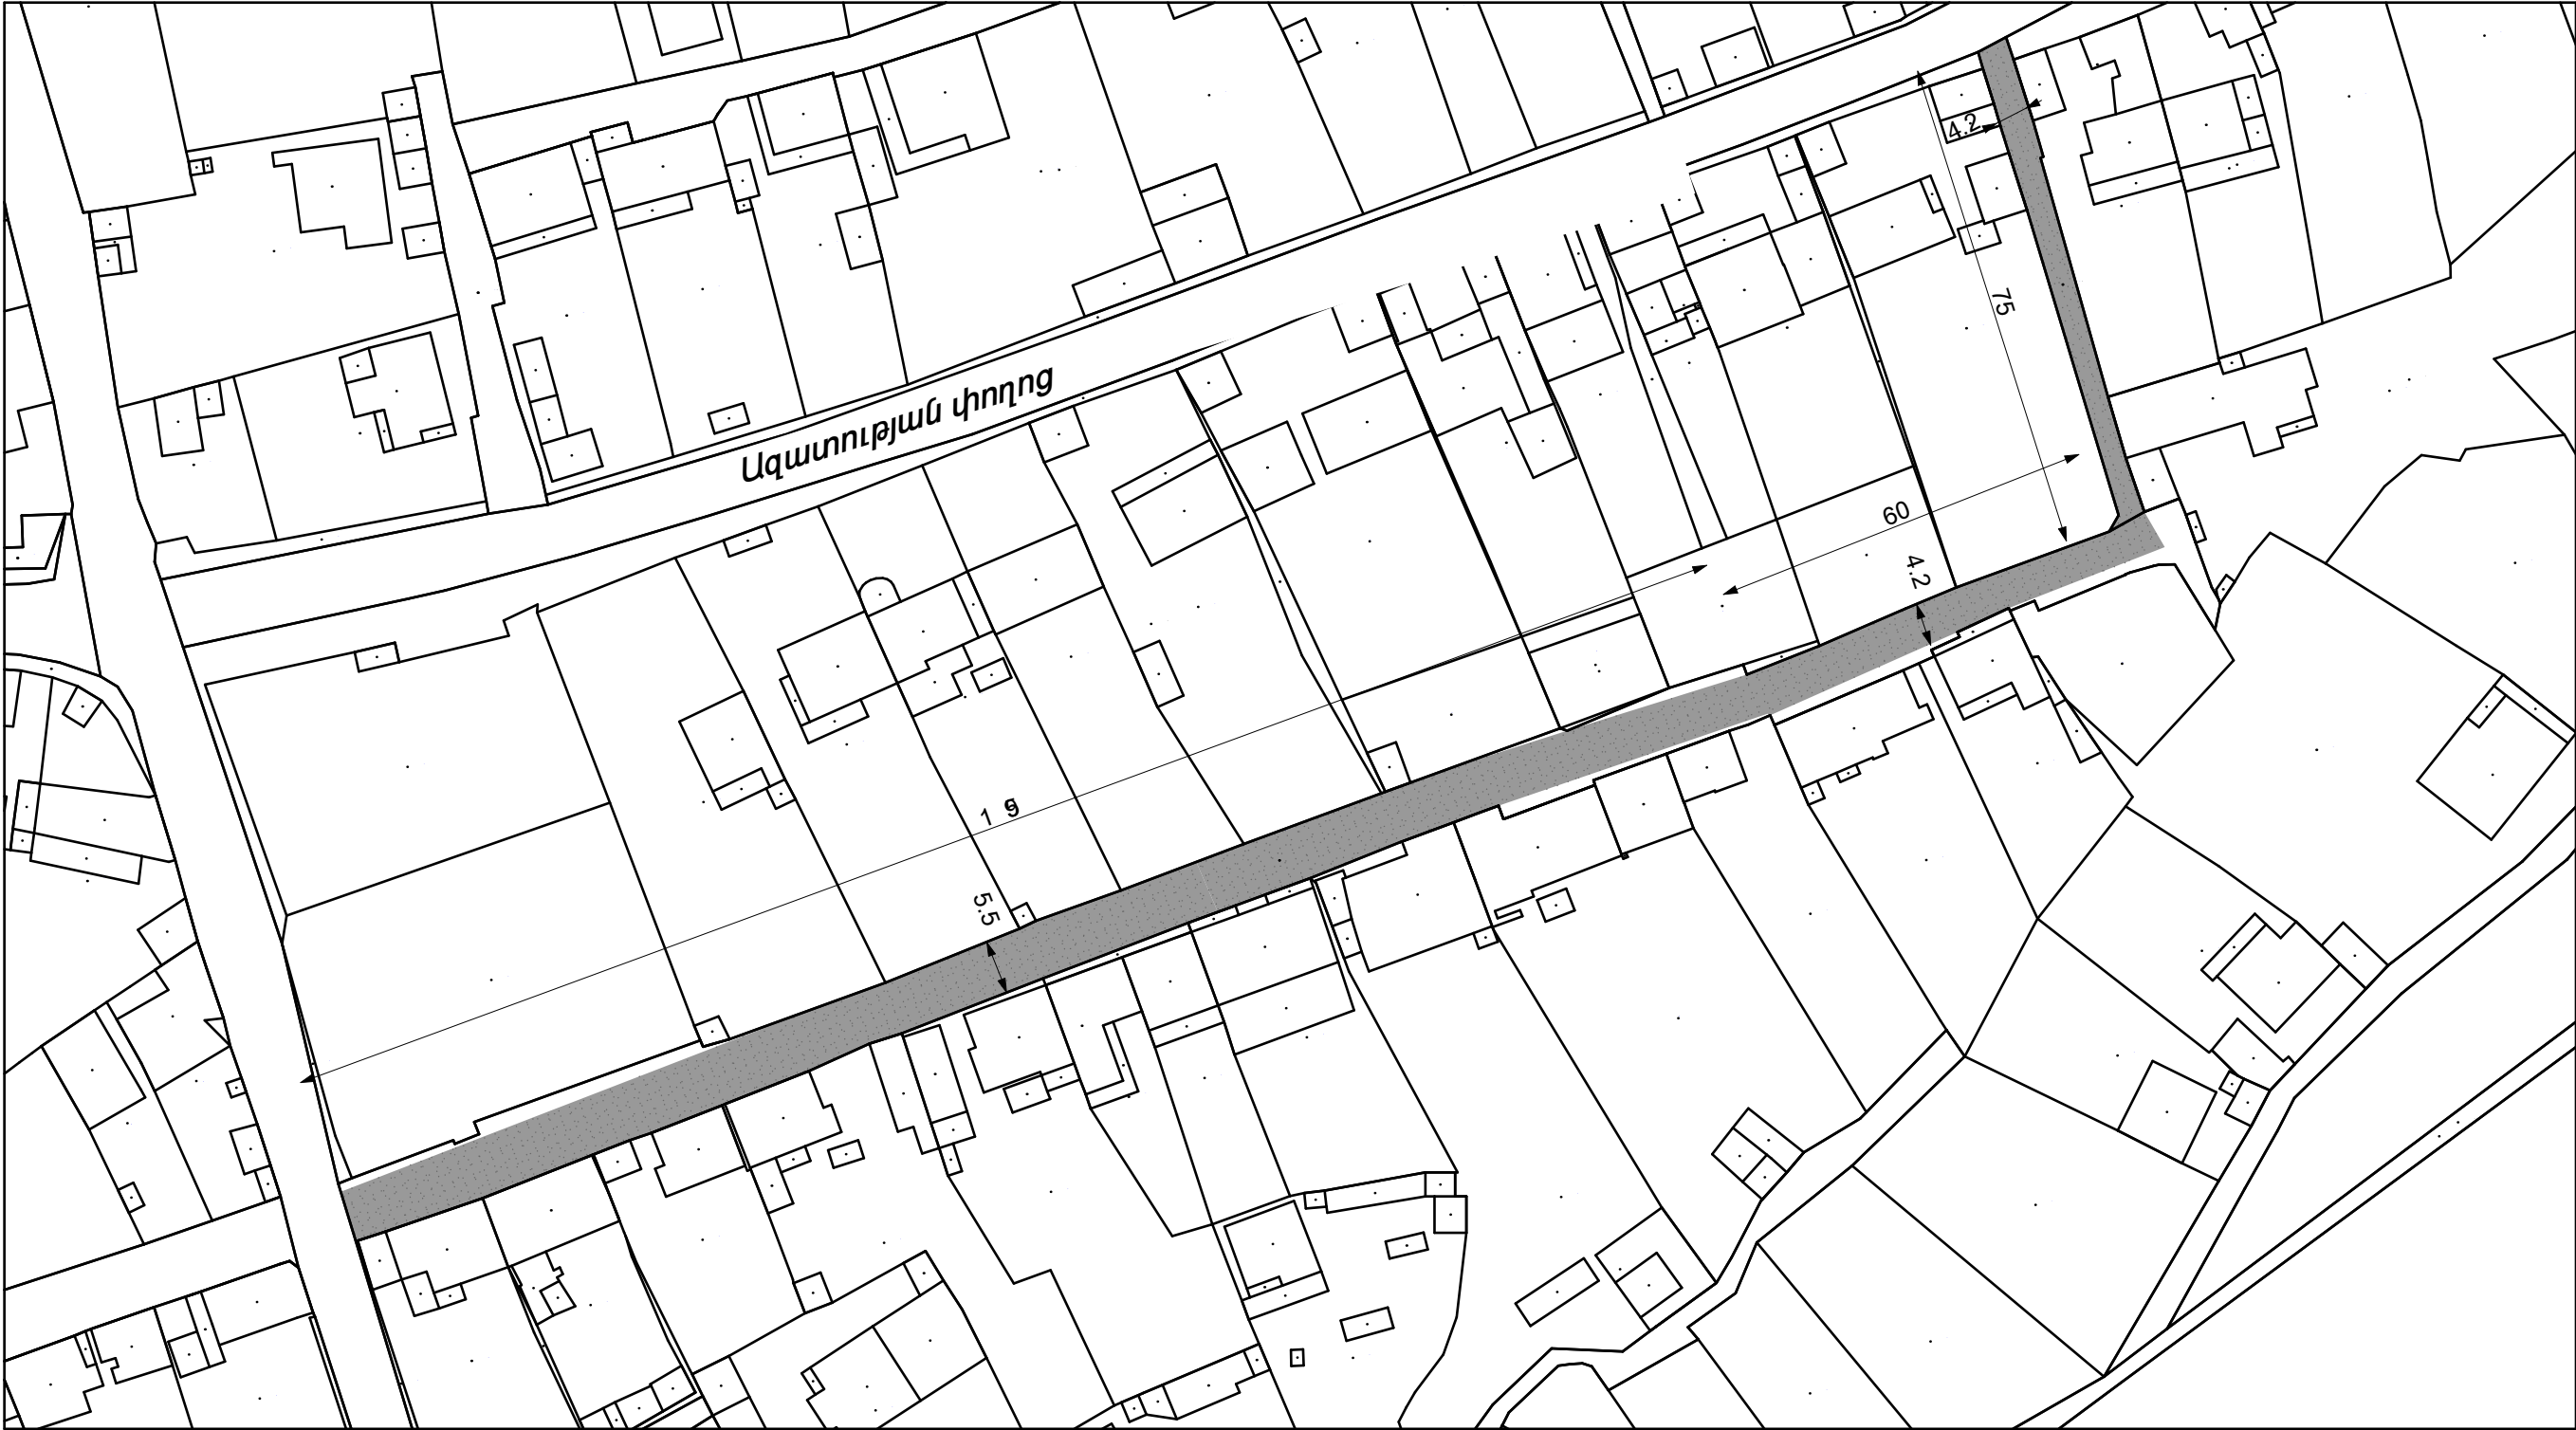

			ՊԱՏՎԵՐ՝ ԿՍՁՀ-ԱՇՁԲ-9		
			ՀՀ Կոտայքի մարզի Չորաղբյուր համայնքի փողոցների ասֆալտապատման աշխատանքներ	ՓՈՒԼ	ԹԵՐԹ
ՆԱԽԱԳԾԵՑ	Ա. Գրիգորյան			ԱՆ	ԹԵՐԹԵՐ
				"ԹԵՐՄՈՇԻՆԹԵԼ" ՍՊԸ Լից. 12480	

ԱԶԱՏՈՒԹՅԱՆ ՓՈՂՈՑ 11-ՐԴ ՆՐԲԱՆՑՔ

ՃԱՆԱՊԱՐՅԻ ԻՐԱՎԻՃԱԿԱՅԻՆ ՀԱՏԱԿԱԳԻԾ Մ1:1000

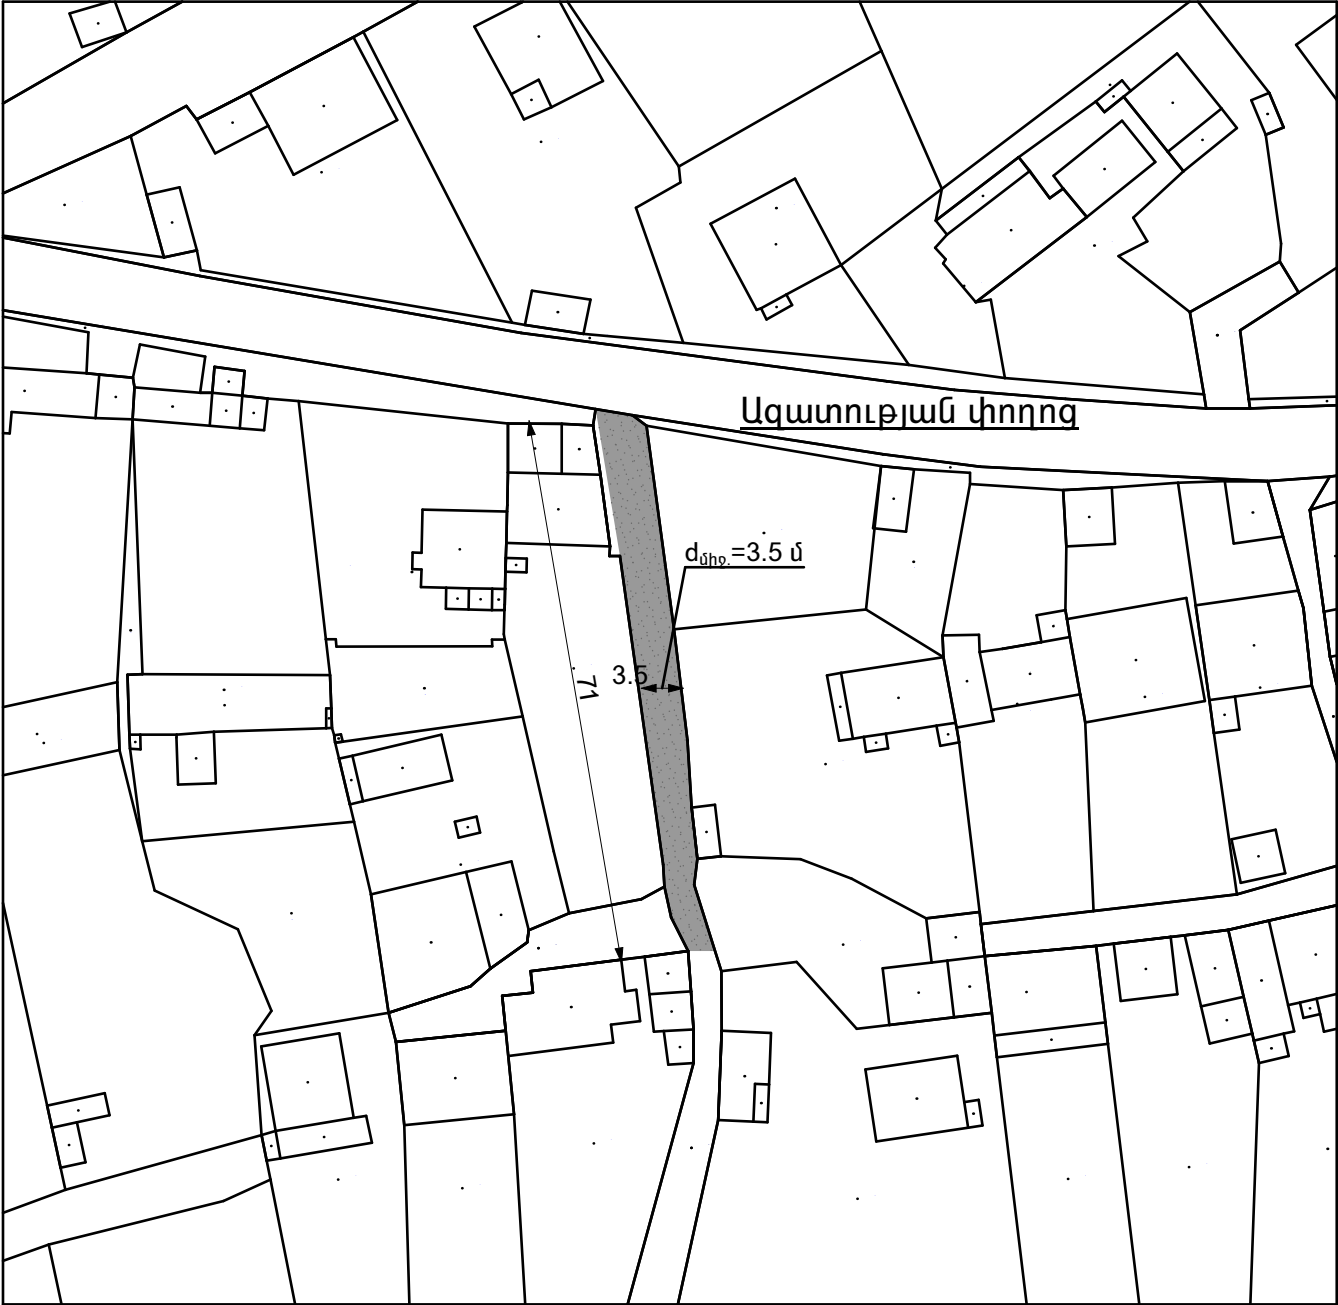

			ՊԱՏՎԵՐ՝ ԿՍՁՀ-ԱՇՁԲ -9			
			ՀՀ Կոտայքի մարզի Չորաղբյուր համայնքի փողոցների ասֆալտապատման աշխատանքներ	ՓՈՒԼ	ԹԵՐԹ	ԹԵՐԹԵՐ
ՆԱԽԱԳԾԵՑ	Ա. Գրիգորյան			ԱՆ		
			Ազատության փողոց 11-րդ նրբանցք	"ԹԵՐՄՈՇԻՆԹԵԼ" ՍՊԸ Լից. 12480		
			Ճանապարհի իրավիճակային հատակագիծ Մ1:100			


ԱԶԱՏՈՒԹՅԱՆ ՓՈՂՈՑ 8-ՐԴ ՆՐԲԱՆՑՔ

ՃԱՆԱՊԱՐՅԻ ԻՐԱՎԻՃԱԿԱՅԻՆ ՀԱՏԱԿԱԳԻԾ Մ1:1000



			ՊԱՏՎԵՐ՝ ԿՍՁՀ-ԱՇՁԲ-9			
			ՀՀ Կոտայքի մարզի Չորաղբյուր համայնքի փողոցների ասֆալտապատման աշխատանքներ	ՓՈՒԼ	ԹԵՐԹ	ԹԵՐԹԵՐ
ՆԱԽԱԳԾԵՑ	Ա. Գրիգորյան			ԱՆ		
			Ազատության փողոց 8-րդ նրբանցք	"ԹԵՐՄՈՇԻՆԹԵԼ" ՍՊԸ Լից. 12480		
			Ճանապարհի իրավիճակային հատակագիծ Մ1:100			

ԱԶԱՏՈՒԹՅԱՆ ՓՈՂՈՑ 8-ՐԴ ՆՐԲԱՑՔ, 1-ԻՆ ՓԱԿՈՒՂՈՒ ԻՐԱՎԻՃԱԿԱՅԻՆ ՀԱՏԱԿԱԳԻԾ Մ1:1000

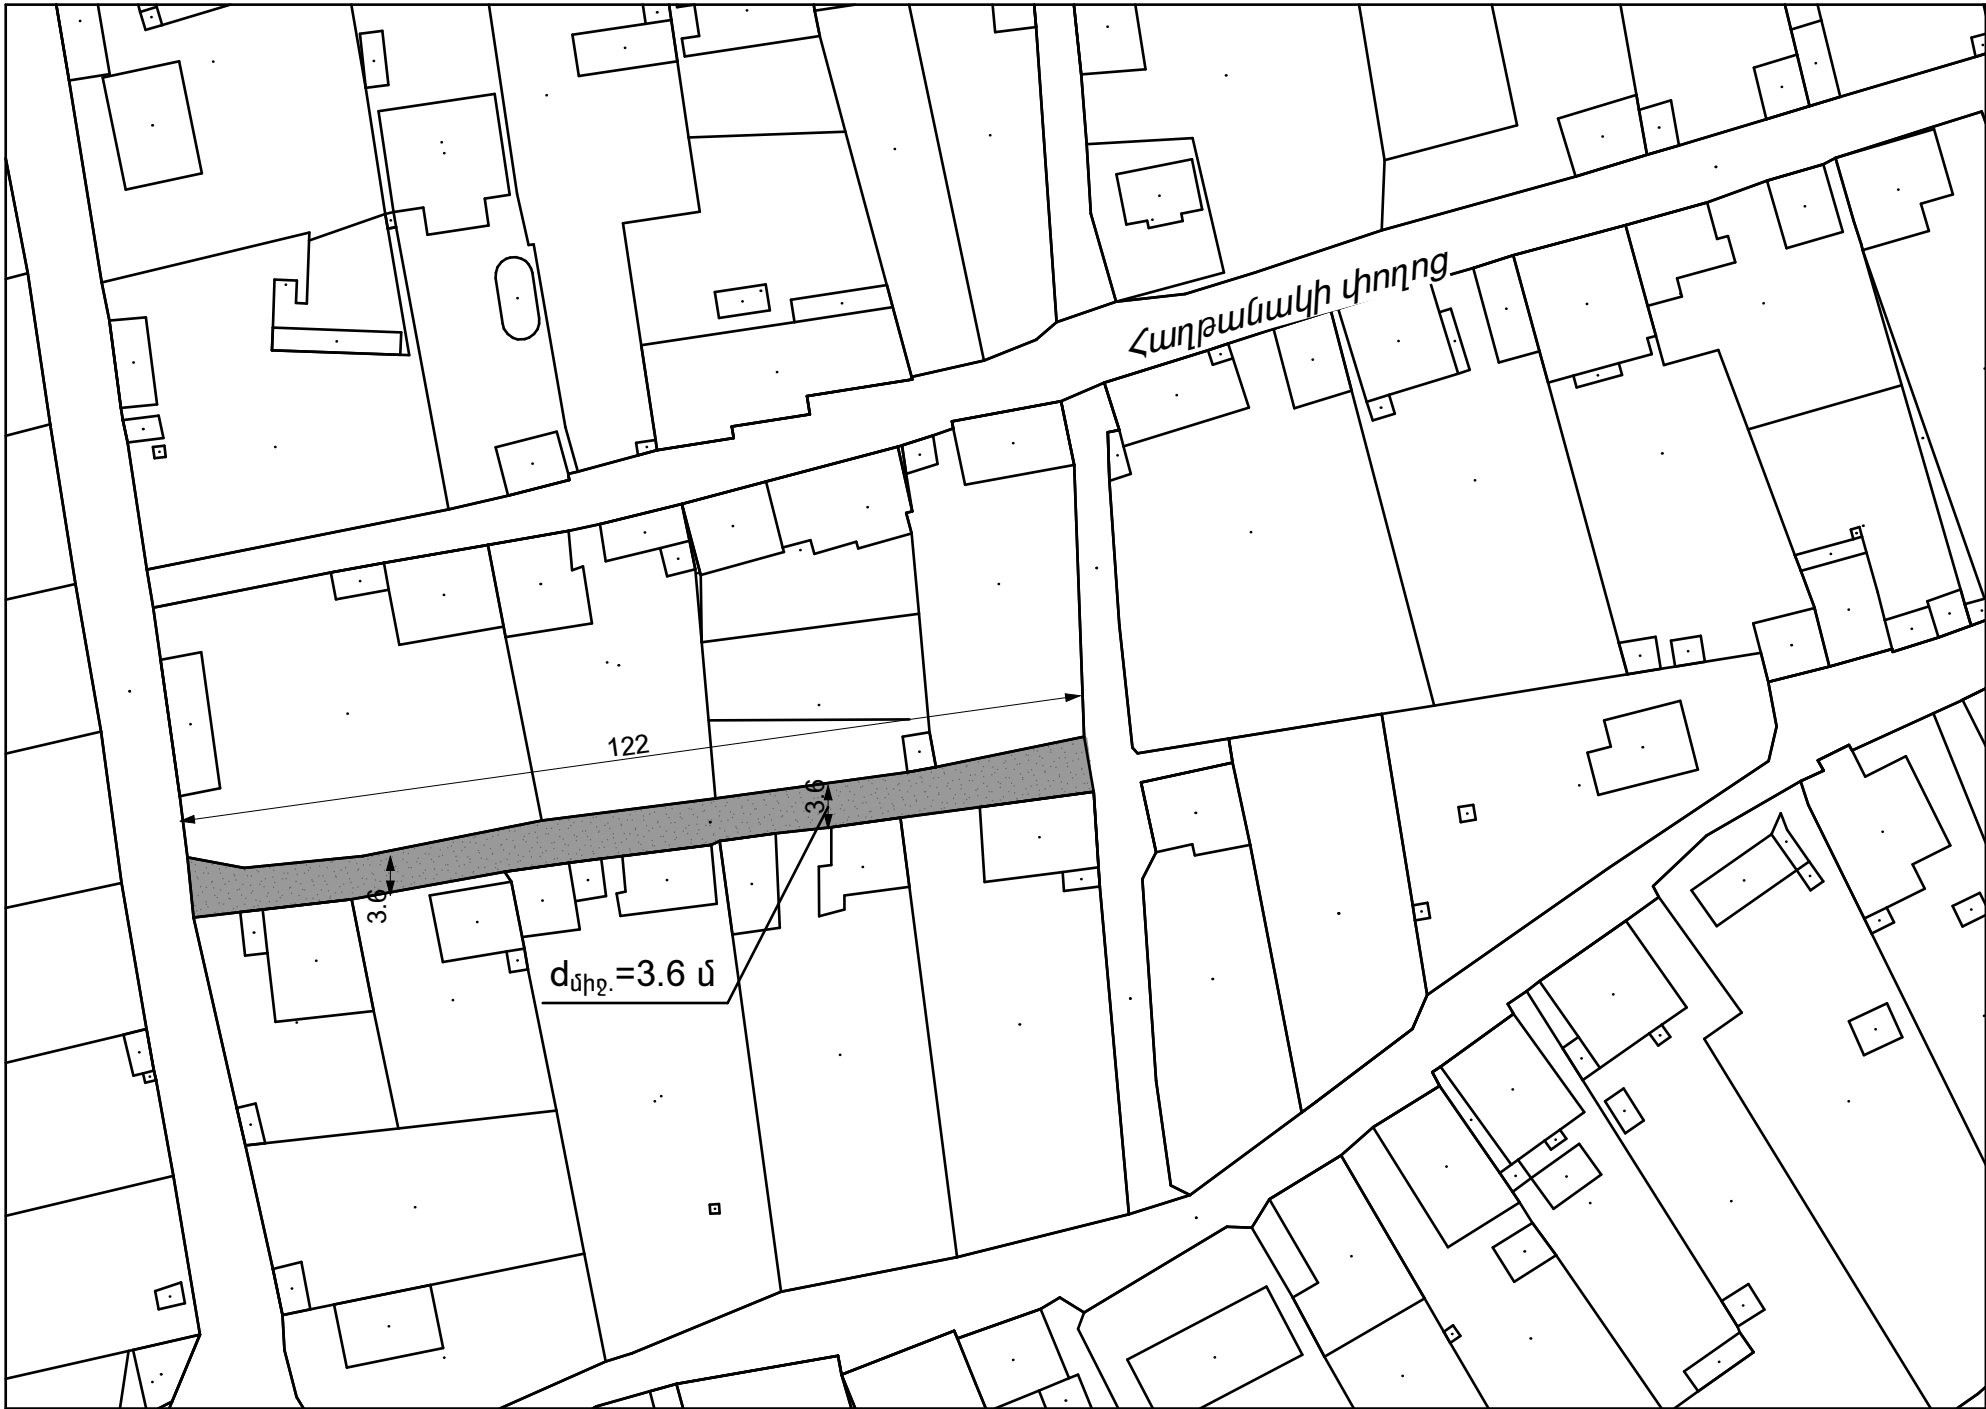


			ՊԱՏՎԵՐ՝ ԿՍՁՀ-ԱՇՁԲ-9		
ՆԱԽԱԳԾԵՑ	Ա. Գրիգորյան		ՀՀ Կոտայքի մարզի Չորաղբյուր համայնքի փողոցների ասֆալտապատման աշխատանքներ	ՓՈՒԼ	ԹԵՐԹ
				ԱՆ	ԹԵՐԹԵՐ
			Ազատության փողոց 8-րդ նրբանցք 1-ին փակուղի	"ԹԵՐՄՈՇԻՆԹԵԼ" ՍՊԸ Լից. 12480	
			Ճանապարհի իրավիճակային հատակագիծ Մ1:100		

ԱԶԱՏՈՒԹՅԱՆ ՓՈՂՈՑ 3-ՐԴ ՆՐԲԱՑՔԻ
ԻՐԱՎԻՃԱԿԱՅԻՆ ՀԱՏԱԿԱԳԻԾ Մ1:1000




			ՊԱՏՎԵՐ՝ ԿՄՁՀ-ԱՇՁԲ-9			
			ՀՀ Կոտայքի մարզի Չորաղբյուր համայնքի փողոցների ասֆալտապատման աշխատանքներ	ՓՈՒԼ	ԹԵՐԹ	ԹԵՐԹԵՐ
ՆԱԽԱԳԾԵՑ	Ա.Գրիգորյան			ԱՆ		
			Ազատության փողոց 3-րդ նրբանցք	"ԹԵՐՄՈՇԻՆԹԵԼ" ՍՊԸ Լից. 12480		
			Ճանապարհի իրավիճակային հատակագիծ Մ1:100			


ԿՏՐՎԱԾՔ 1-1 Մ1:50

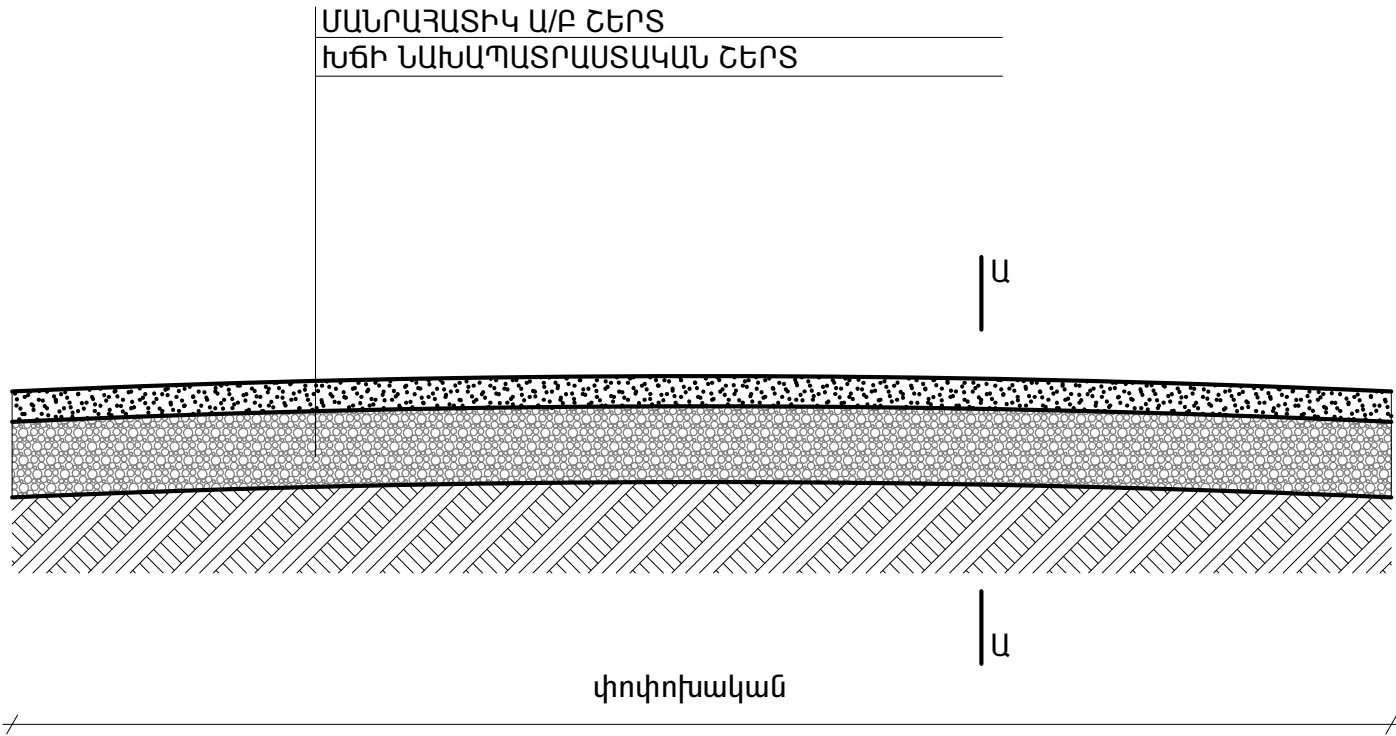

ԵՐԿՐՈՐԴԱԿԱՆ ՃԱՆԱՊԱՐՀԻ ՏԻՊԱՅԻՆ ՓՈԽՅԱՏՈՒՄ ԵՎ ՀԱՐԱԿՑՈՒՄ

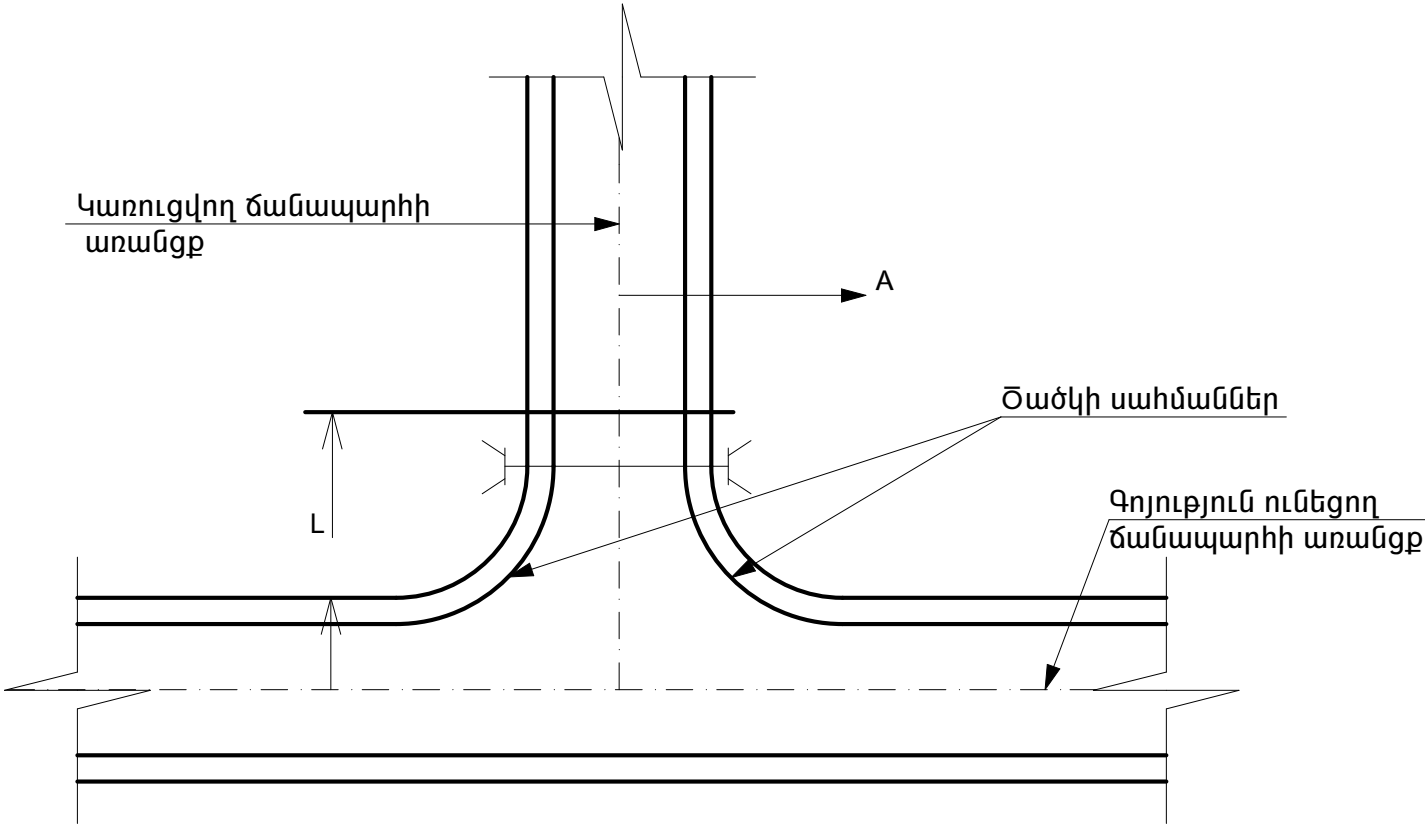


ԿՏՐՎԱԾՔ Ա-Ա Մ1:5

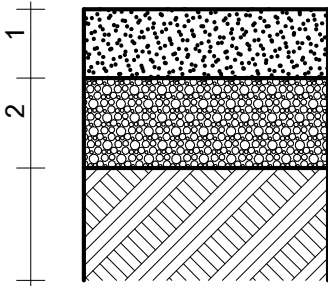

1. ՄԱՆՐԱՅԱՏԻԿ Ա/Բ ՇԵՐՏ - 40մմ
2. Խճի ՆԱԽԱՊԱՏՐԱՍՏԱԿԱՆ ՇԵՐՏ - 70մմ

			ՊԱՏՎԵՐ՝ ԿՍԶՀ-ԱՇԶԲ-9			
			ՀՀ Կոտայքի մարզի Չորաղբյուր համայնքի փողոցների ասֆալտապատման աշխատանքներ	ՓՈՒԼ	ԹԵՐԹ	ԹԵՐԹԵՐ
ՆԱԽԱԳԾԵՑ	Ա. Գրիգորյան			ԱՆ		
				"ԹԵՐՄՈՇԻՆԹԵԼ" ՍՊԸ Լից. 12480		
			ճանապարհի հագուստի կոնստրուկցիա երկրորդական ճանապարհի փոխհատում և հարակցում			

ԱՇԽԱՏԱՆՔՆԵՐԻ ԻՐԱԿԱՆԱՑՄԱՆ ՍԽԵՄԱ ԵՐԹԵՎԵԿՈՒԹՅԱՆ ԿԱՐԳԱՎՈՐՄԱՆ ՀԱՄԱՐ

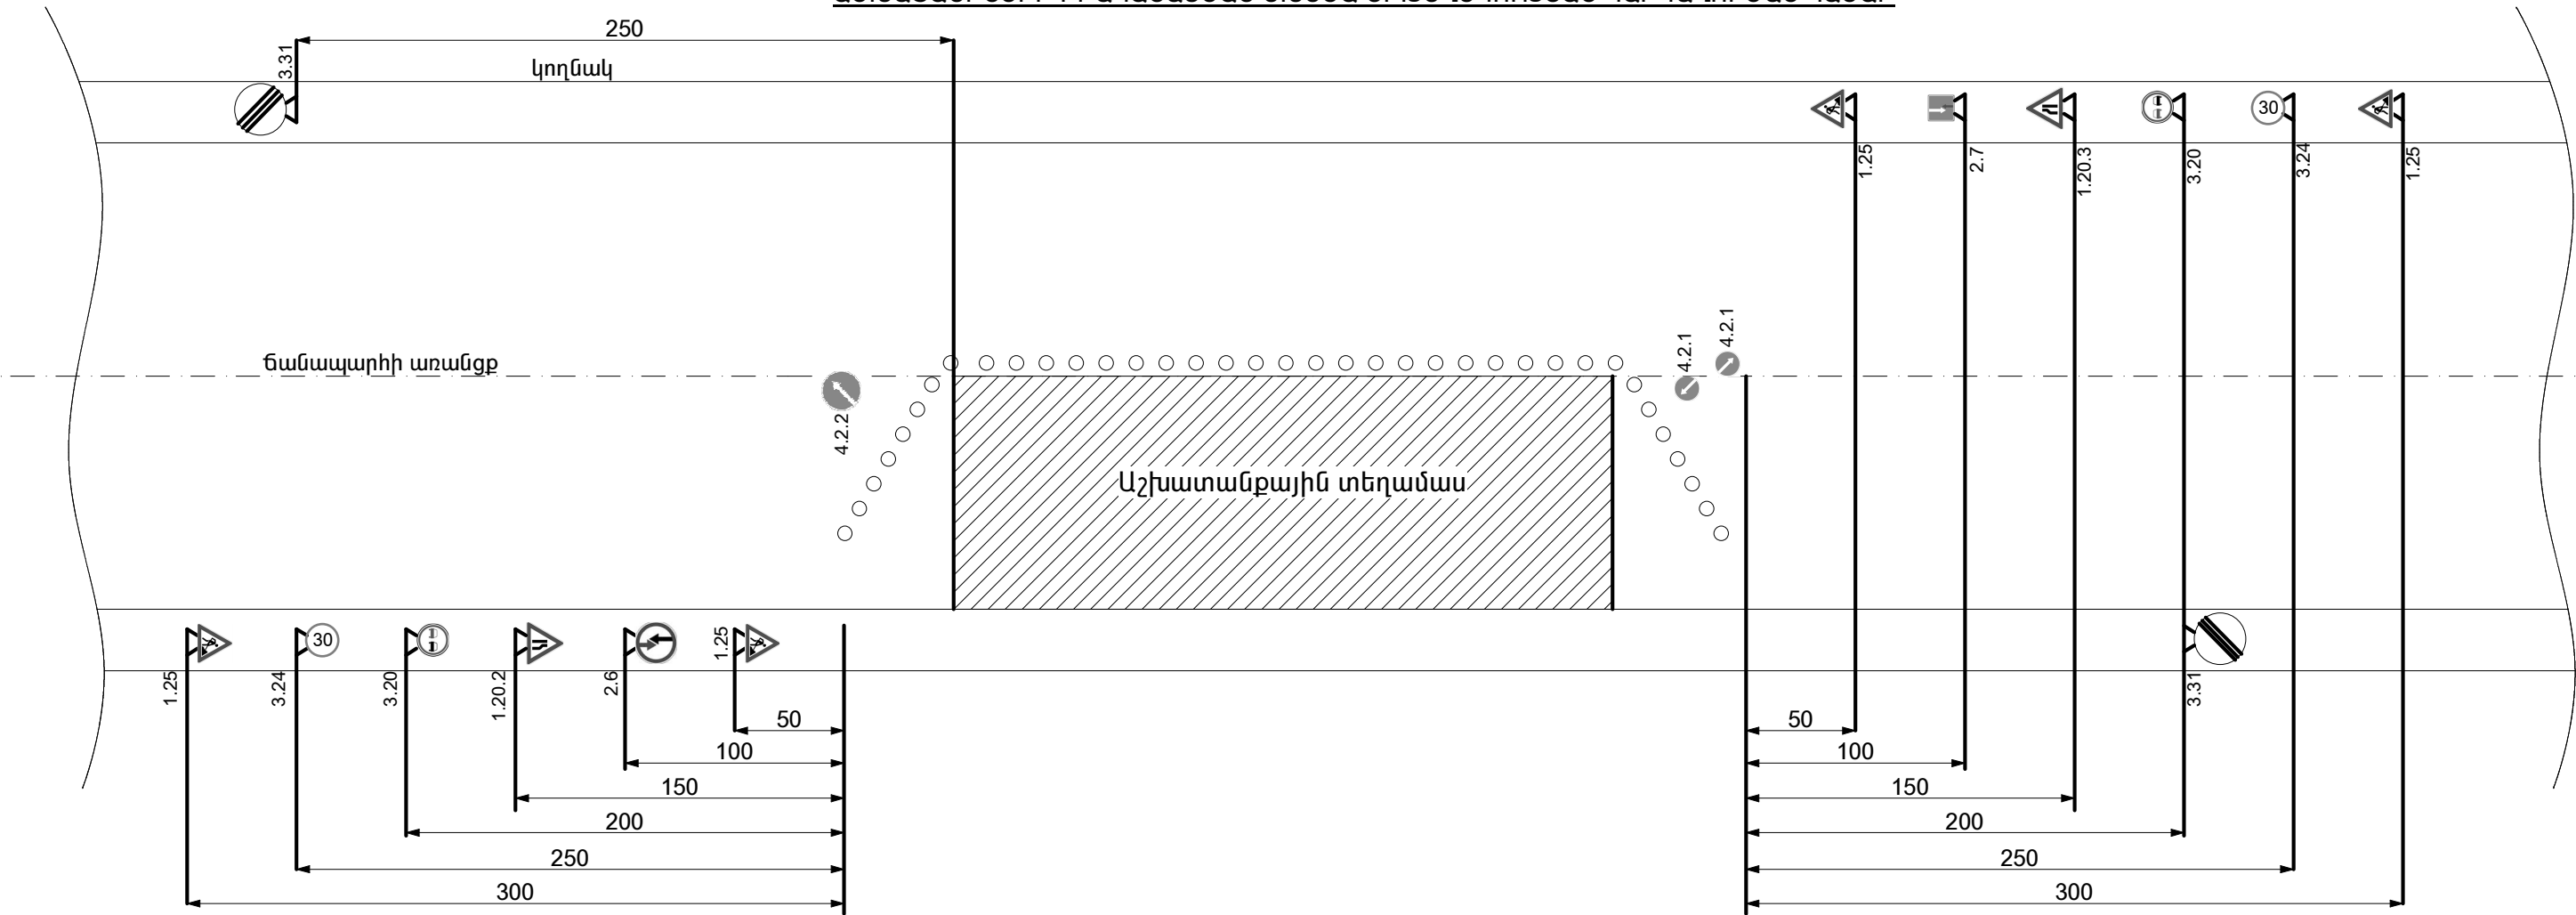

ՊԱՅՄԱՆԱԿԱՆ ՆՇԱՆՆԵՐ

- 1.25 ճանապարհային աշխատանքներ
- 1.20.2 ճանապարհի նեղացում աջից
- 1.20.3 ճանապարհի նեղացում ձախից
- 3.20 Վազանցը արգելվում է
- 3.24 Մաքսիմալ արագության սահմանափակում
- 3.31 Բոլոր սահմանափակումների գոտու վերջ
- 4.2.1 Արգելքի շրջանցում աջից
- 4.2.2 Արգելքի շրջանցում ձախից
- 2.6 Հանդիպակաց շարժման առավելություն
- 2.7 Առավելություն հանդիպակաց շարժման նկատմամբ

			ՊԱՏՎԵՐ՝ ԿՍՁՀ-ԱՇՁԲ-9		
ՆԱԽԱԳԾԵՑ	Ա. Գրիգորյան		ՀՀ Կոտայքի մարզի Չորաղբյուր համայնքի փողոցների ասֆալտապատման աշխատանքներ	ՓՈՒԼ	ԹԵՐԹ
				ԱՆ	ԹԵՐԹԵՐ
				"ԹԵՐՄՈՇԻՆԹԵԼ" ՍՊԸ Լից. 12480	
			Աշխատանքների իրականացման սխեմա երթևեկության կարգավորման համար		