


ՑԱՆԿԱՊԱՏ Մ1:25

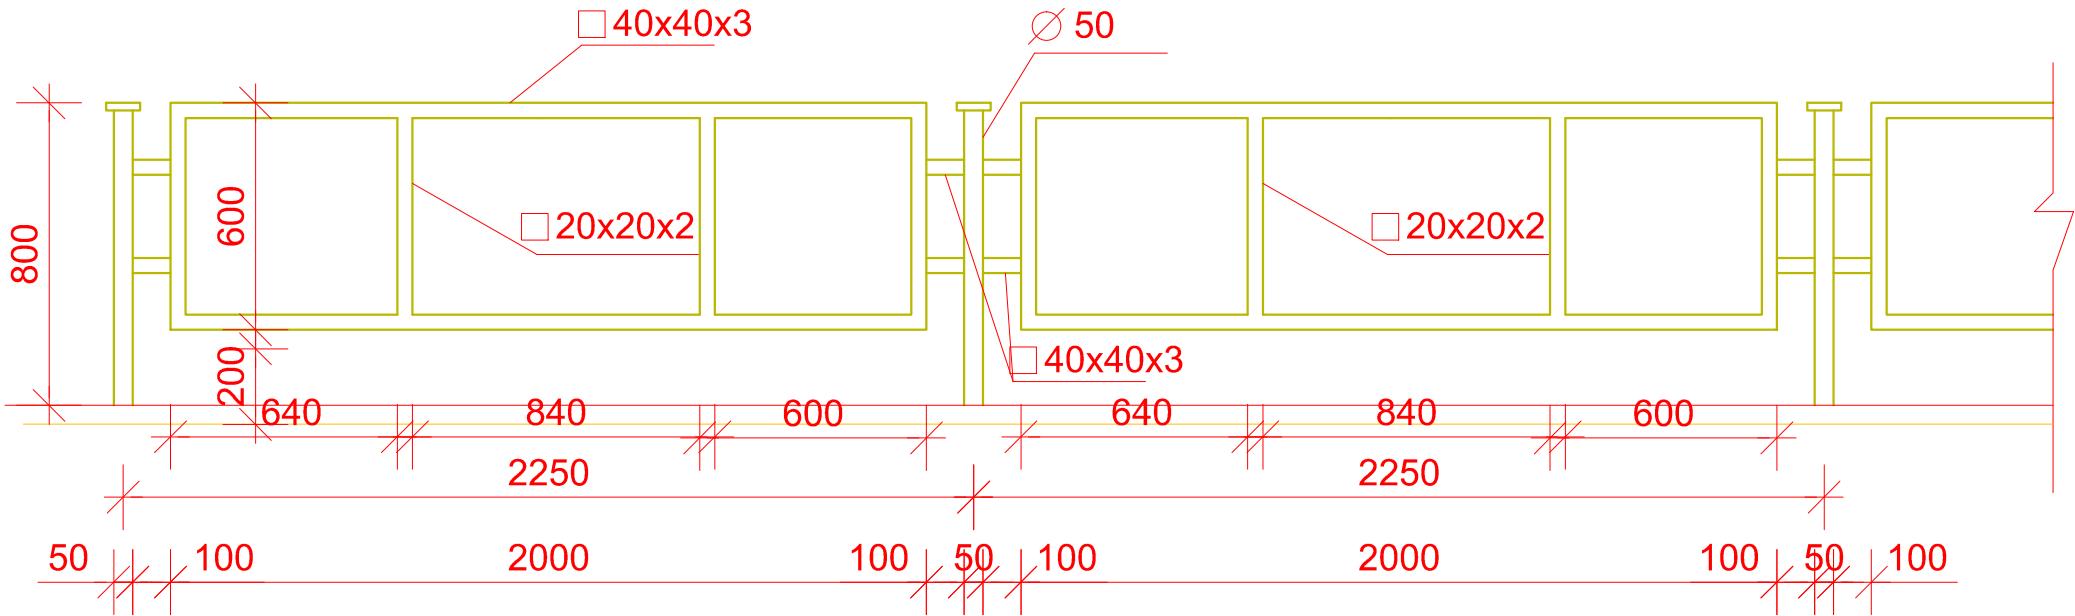

ՀՀ Արարատի մարզի Մասիս քաղաքի 2-րդ թաղի 3 և 4 շենքերի միջբակային խաղահրապարակի կառուցման աշխատանքներ				Պայմանագիր ԲԸԱՀ-ԱՇՁԲ-16/62		
Ն.Գ.Ն	Վ.Երեյան		ՇԻՆԱՐԱՐԱԿԱՆ ԱՇԽԱՏԱՆՔՆԵՐ	ՓՈՒԼ	ԹԵՐԹ	ԹԵՐԹԵՐ
Նախագծ.	Ա.Գուլոյան			ԱՆ	6	8
Ստուգեց.	Ա.Հովհաննիսյան					
			Ցանկապատ Մ1:25	«ՍՏ ԱՐՏ» ՍՊԸ 