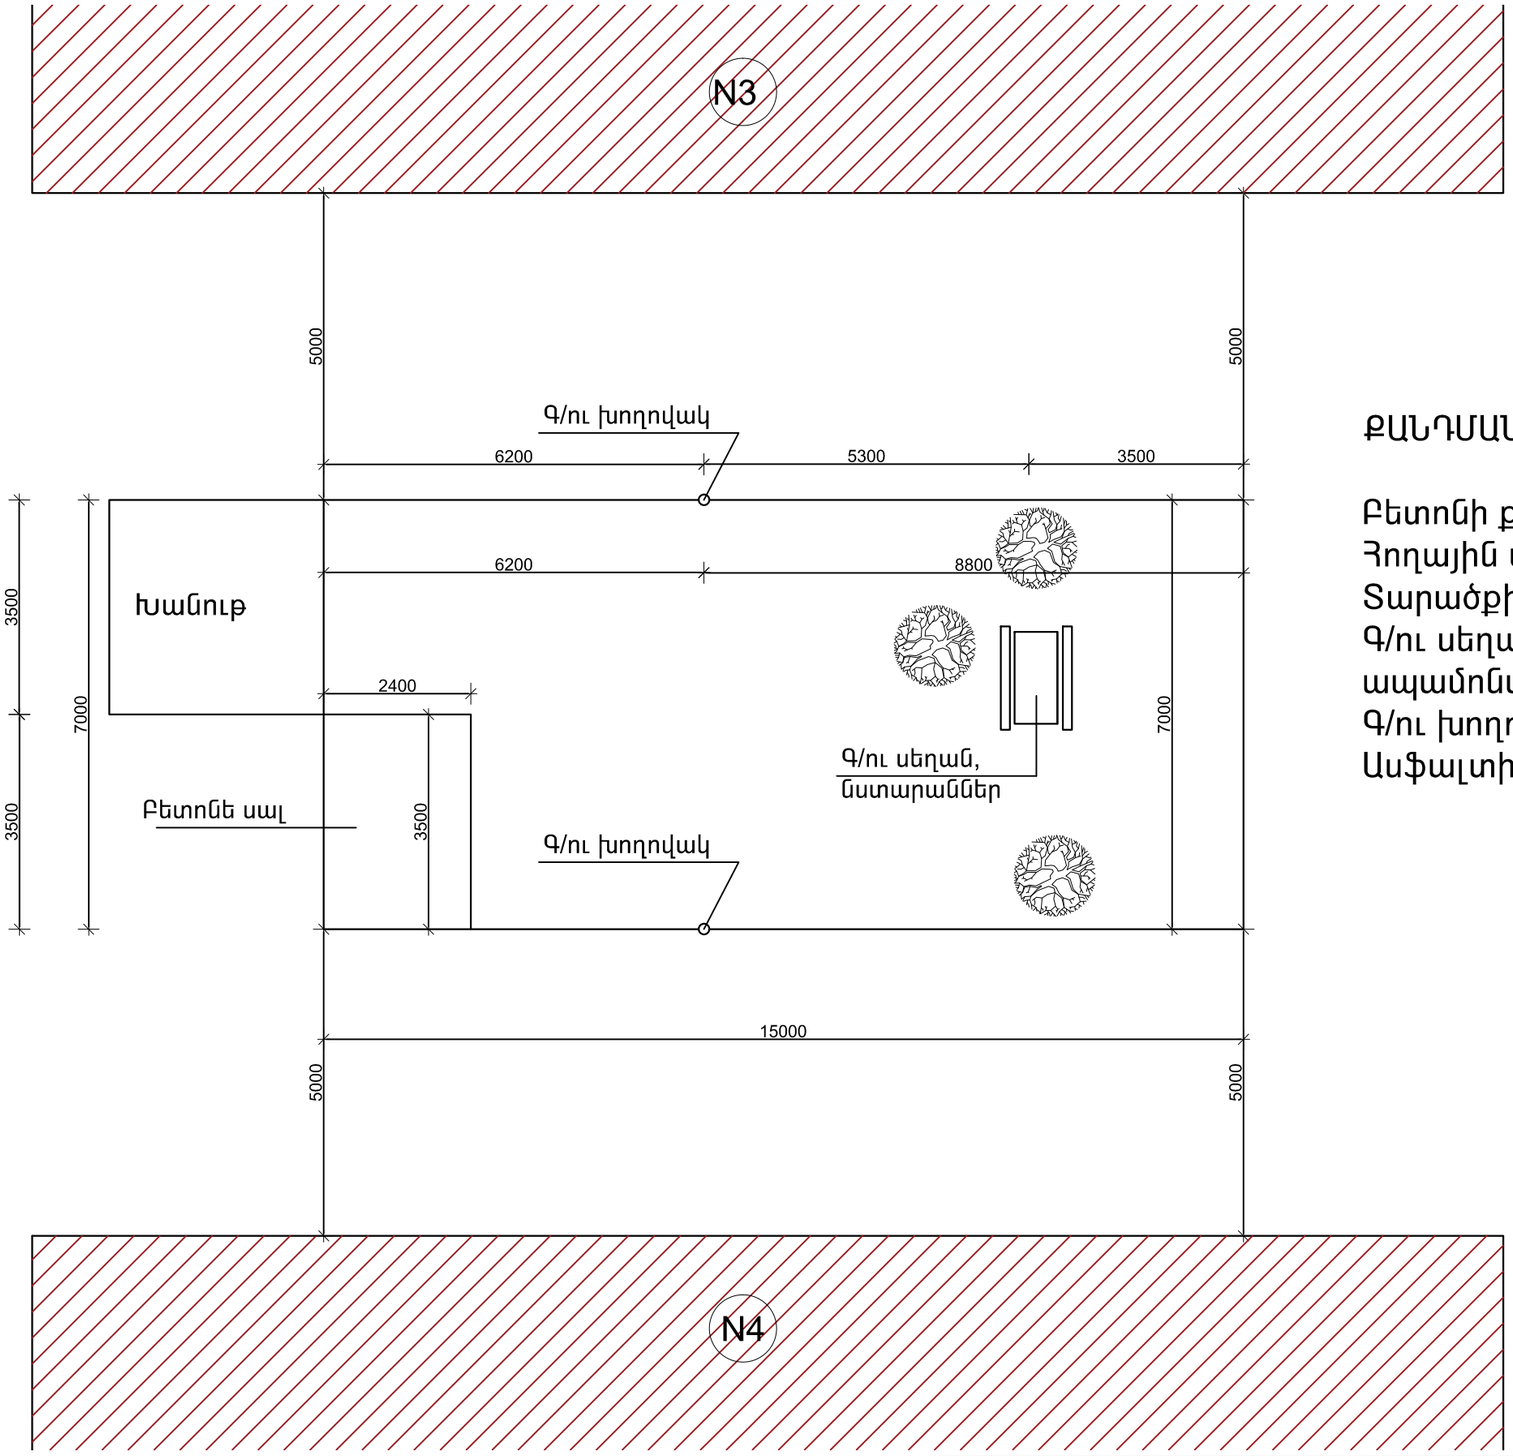

ԳԼԽԱՎՈՐ ՀԱՏԱԿԱԳԻԾ
/Չափագրություն/ Մ1:100

ՔԱՆԴՄԱՆ ԱՇԽԱՏԱՆՔՆԵՐ

Բետոնի քանդում - 2.5խմ
Հողային աշխատանք -2,0 խմ
Տարածքի մաքրում-105քմ
Գ/ու սեղանի և նստարանների
ապամոնտաժում - 1 հատ
Գ/ու խողովակների ապամոնտաժում- 6,5մ
Ասֆալտի շերտի քանդում - 60քմ

ՀՀ Արարատի մարզի Մասիս քաղաքի 2-րդ թաղի 3 և 4 շենքերի միջբակային խաղահրապարակի կառուցման աշխատանքներ				Պայմանագիր ԲԸԱՀ-ԱՇՁԲ-16/62		
Ն.Գ.Ճ	Վ.Երեղյան		ՇԻՆԱՐԱՐԱԿԱՆ ԱՇԽԱՏԱՆՔՆԵՐ	ՓՈՒԼ	ԹԵՐԹ	ԹԵՐԹԵՐ
Նախագծ.	Ա.Գուլոյան			ԱՆ	3	8
Ստուգեց.	Ա.Հովհաննիսյան					
			Գլխավոր հատակագիծ/Չափագրություն/ Մ1:100	«ՍՏ ԱՐՏ» ՍՊԸ		