


ԳԼԽԱՎՈՐ ՀԱՏԱԿԱԳԻԾ  
/Չափագրություն/ Մ1:100

ՔԱՆԴՄԱՆ ԱՇԽԱՏԱՆՔՆԵՐ

Հողային աշխատանք -4,0 խմ  
Տարածքի մաքրում-182քմ  
Ասֆալտի շերտի քանդում - 90քմ

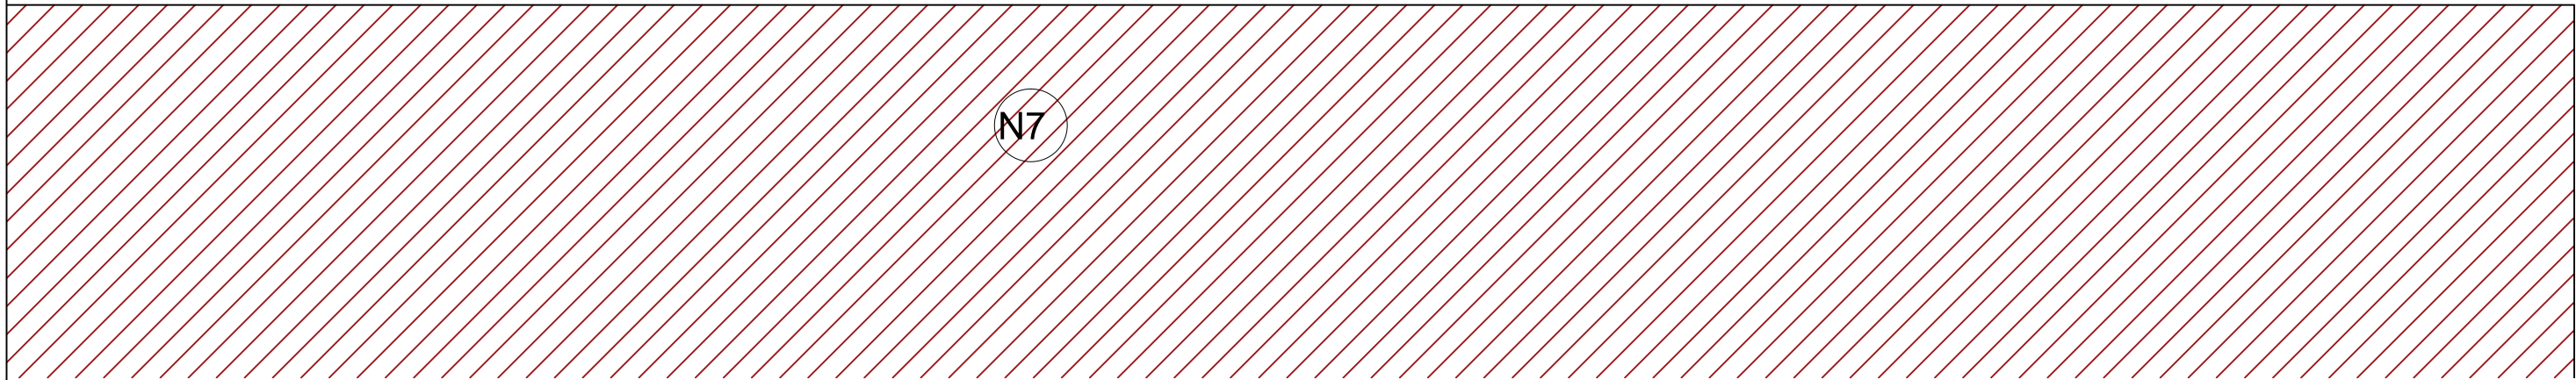

ՀՀ Արարատի մարզի Մասիս քաղաքի 2-րդ թաղի 7 և 15 շենքերի միջբակային խաղահրապարակի կառուցման աշխատանքներ				Պայմանագիր ԲԸԱՀ-ԱՇՁԲ-16/62		
Ն.Գ.Ճ	Վ.Երեյան		ՇԻՆԱՐԱՐԱԿԱՆ ԱՇԽԱՏԱՆՔՆԵՐ	ՓՈՒԼ	ԹԵՐԹ	ԹԵՐԹԵՐ
Նախագծ.	Ա.Գուլոյան			ԱՆ	3	8
Ստուգեց.	Ա.Հովհաննիսյան					
			Գլխավոր հատակագիծ/Չափագրություն/ Մ1:100	«ՍՏ ԱՐՏ» ՍՊԸ 